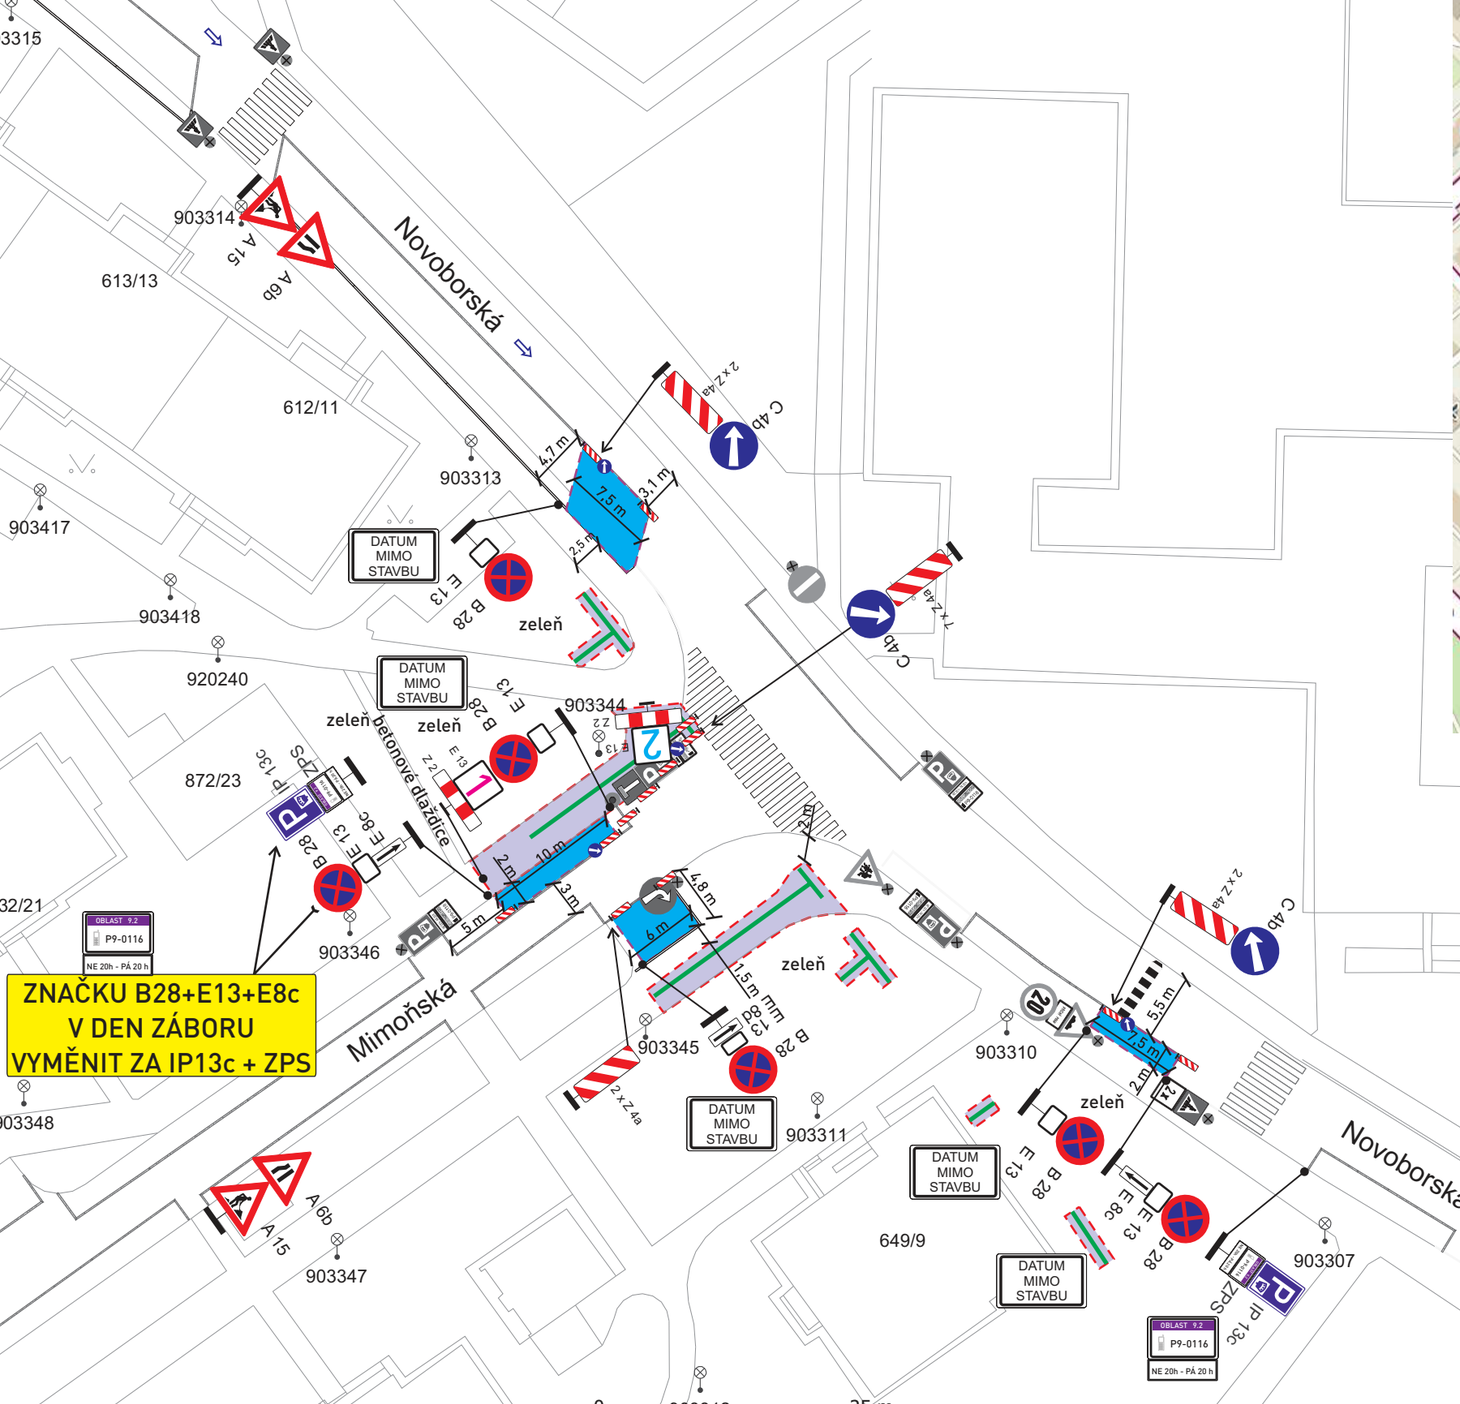

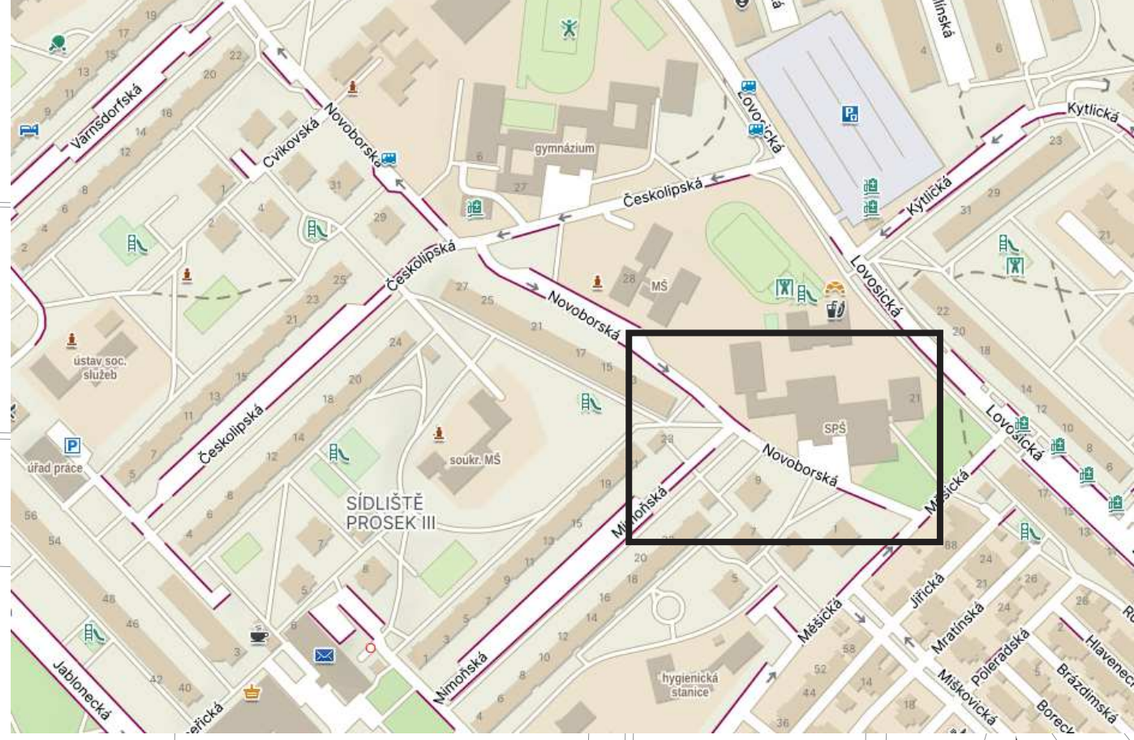

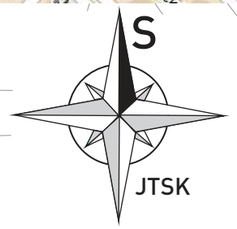

Legenda:

- Stávající dopravní značení
- A 15 — Provizorní dopravní značení
- B 28, E 13 — E13: datum záboru MIMO STAVBU
- 1, E 13, Z 2 — Chodník uzavřen, použijte obchozí trasu
- 2, E 13, Z 2 — Chodník uzavřen, použijte obchozí trasu
- Výkop
- Zabraná část
- Zábor stavby
- Zábrana Z2
- Oplocení
- Sloup veřejného osvětlení

VÝKOP BUDE OHRAZEN

ZNAČKY B 28 BUDOU OSAZENY 7 DNÍ PŘEDEM S VYZNAČENÝM DATEM PLATNOSTI ZÁKAZU

VYPRACOVAL: Milan Huňát, Poradenství v oblasti dopravy, www.projektydio.cz, 736 647 956 info@projektydio.cz	OBJEDNATEL (INVESTOR, STAVBU PROVÁDÍ) : Techinfra, s.r.o. Tomáš Kaplan - 602 142 660	PŘEDPOKLÁDANÝ ZHOTOVITEL DOPRAVNÍHO ZNAČENÍ : ADOZ Praha - dopravní značení s.r.o. Armádního sboru 15 , PRAHA 10 Tel : 602 226 027 Tel : 272 700 103 www.adoz-znaceni.cz e-mail: adoz@adozpraha.cz
MĚSTO: Praha 9	ČÁST: Prosek	
STAVBA: Novoborská		MĚŘÍTKO: 1:500
AKCE: VÝKOP PRO PLYNOVOD V ULICI NOVOBORSKÁ	FORMÁT: A3	
OBJEKT / ČÁST: SITUACE DIO	DATUM: 23.07.2025 STUPEŇ: DIR	VÝKRES č.: 11.2