


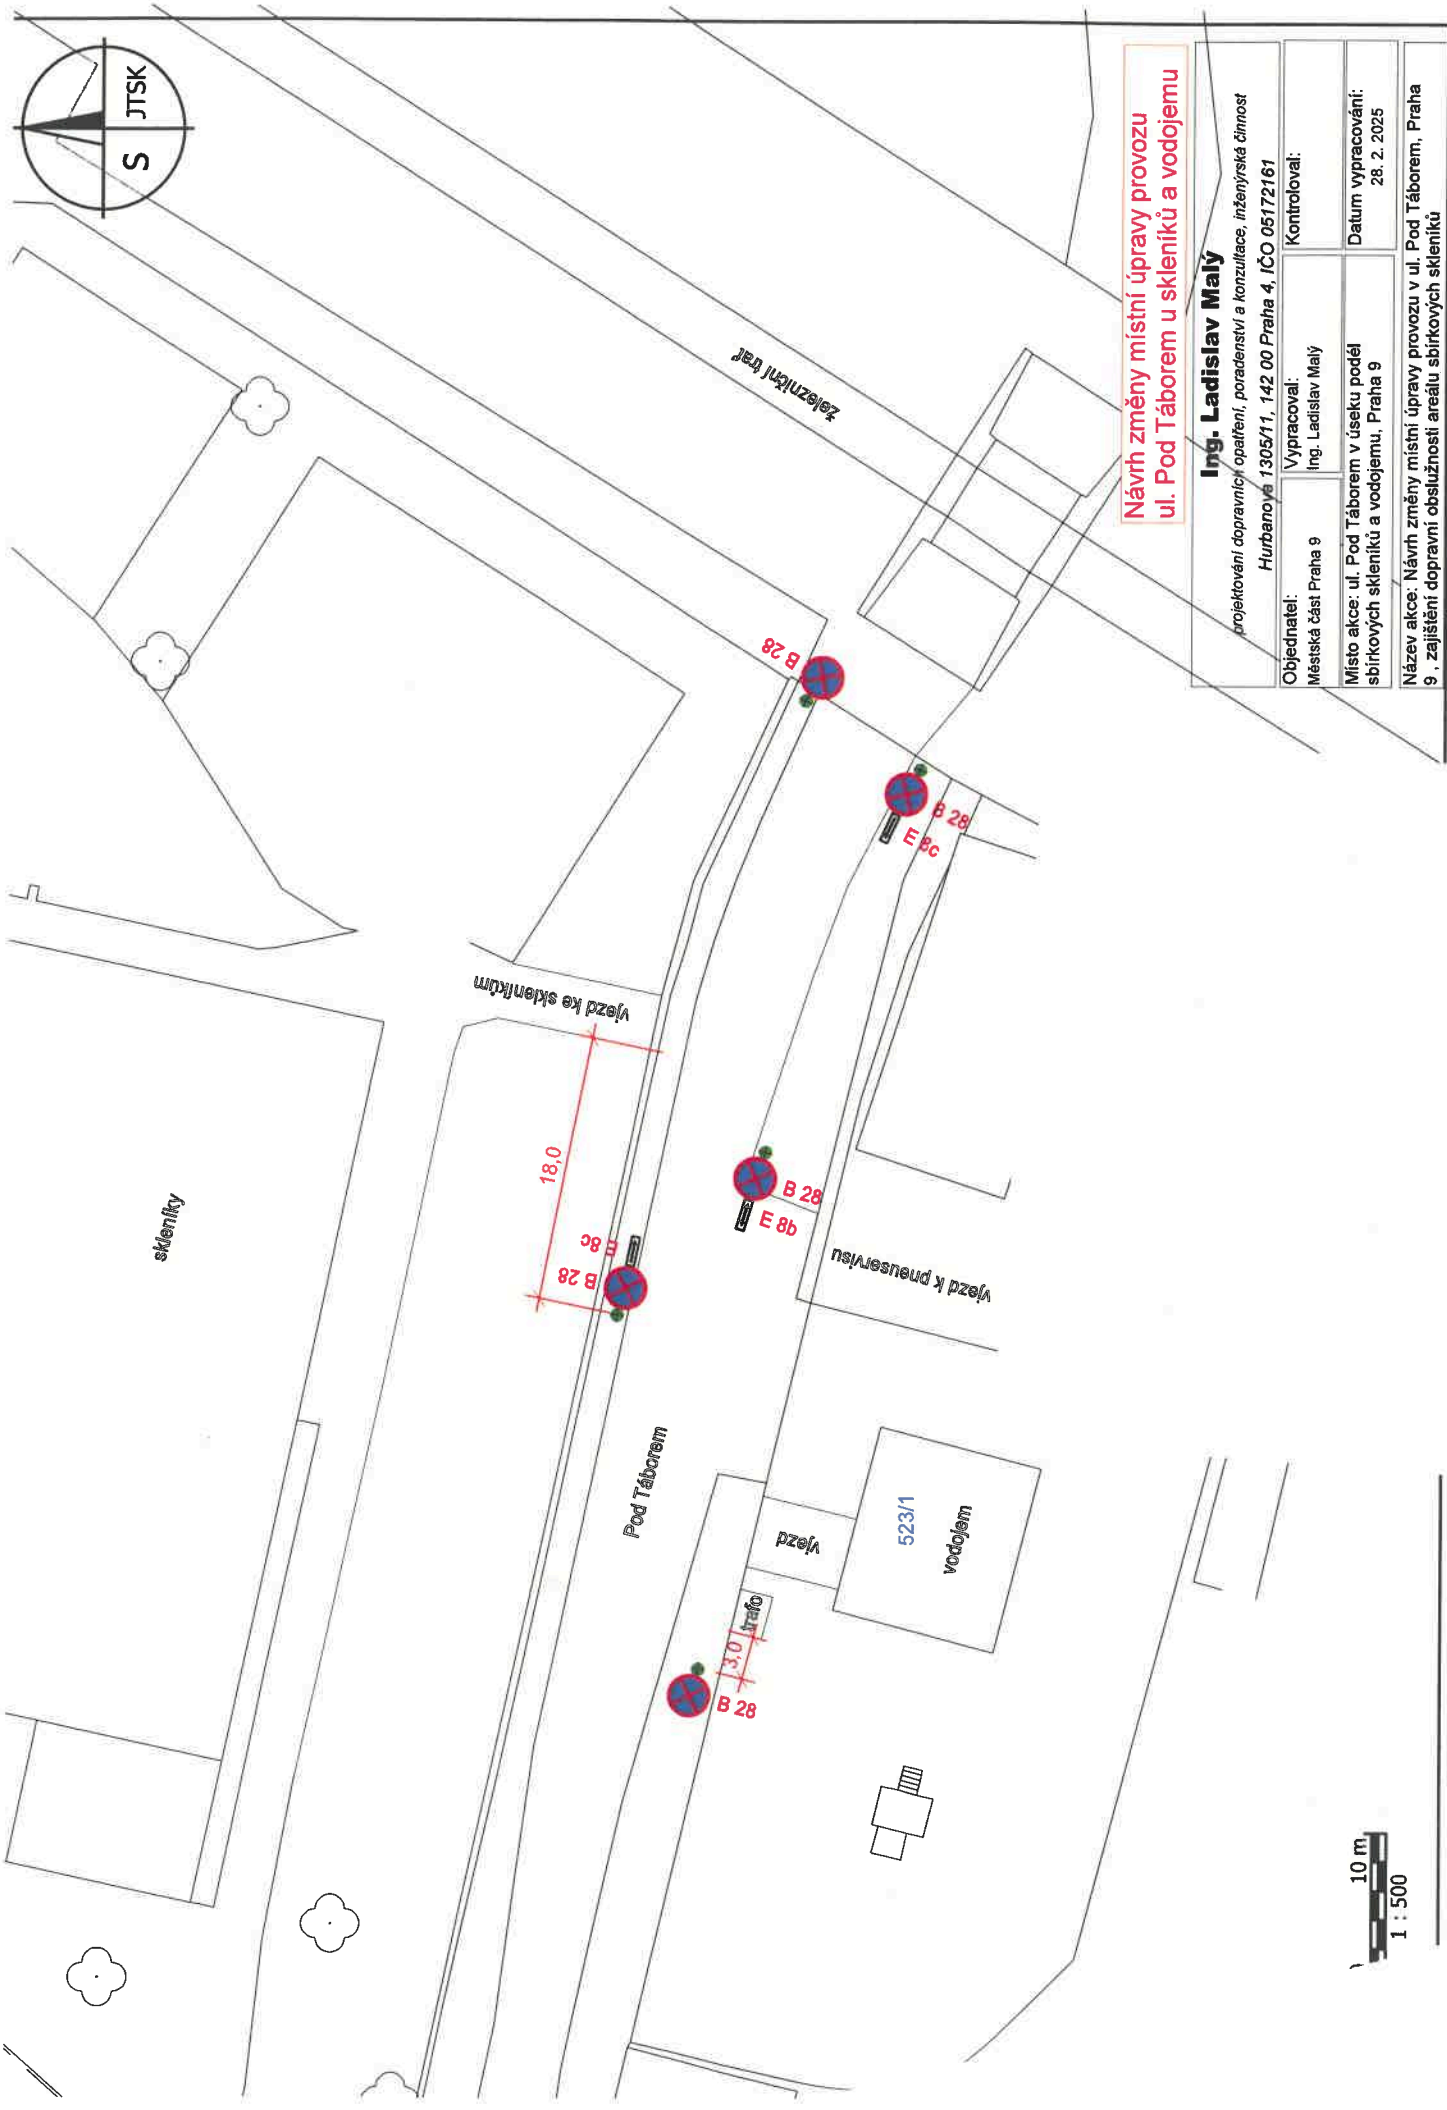

Návrh změny místní úpravy provozu
ul. Pod Táborem u skleníků a vodojemu

Ing. Ladislav Malý projektování dopravních opatření, poradenství a konzultace, inženýrská činnost Hurbanova 1305/11, 142 00 Praha 4, IČO 05172161			
Objednatel: Městská část Praha 9	Vypracoval: Ing. Ladislav Malý	Kontroloval:	
Místo akce: ul. Pod Táborem v úseku podél sbírkových skleníků a vodojemu, Praha 9			
Datum vypracování: 28. 2. 2025			
Název akce: Návrh změny místní úpravy provozu v ul. Pod Táborem, Praha 9, zajištění dopravní obslužnosti areálu sbírkových skleníků			

