


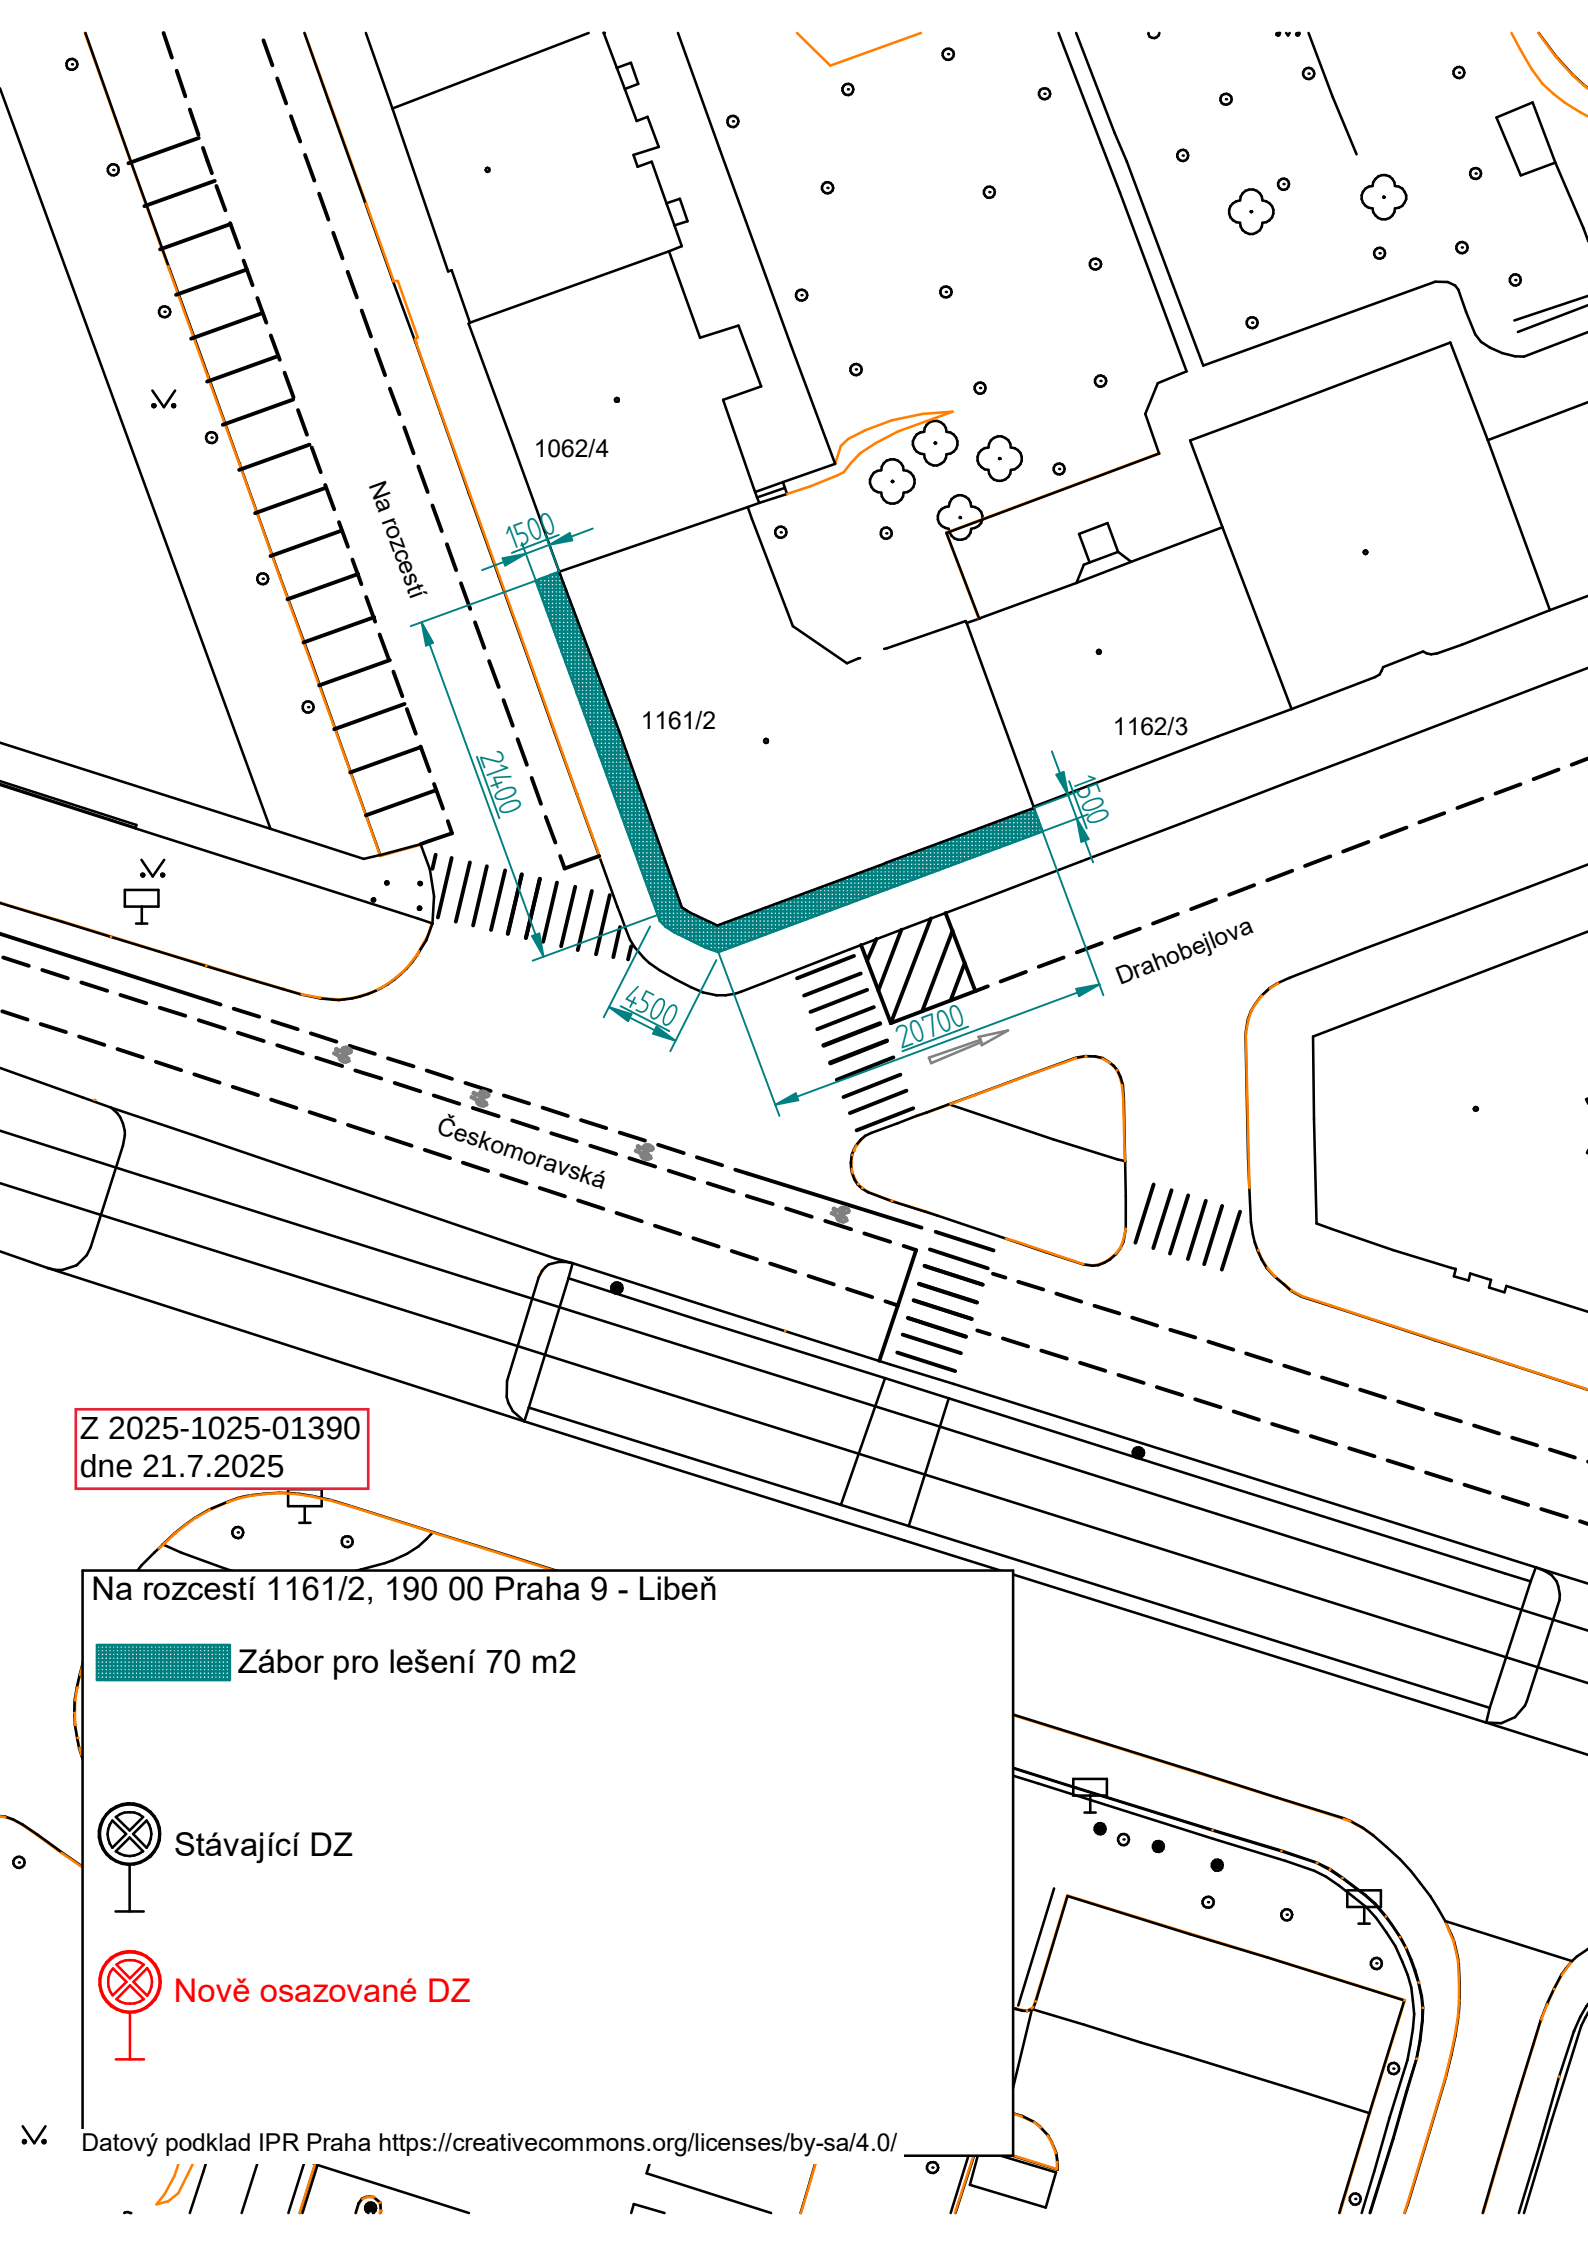

Z 2025-1025-01390
dne 21.7.2025

Na rozcestí 1161/2, 190 00 Praha 9 - Libeň

 Záběr pro lešení 70 m²

 Stávající DZ

 Nově osazované DZ

Datový podklad IPR Praha <https://creativecommons.org/licenses/by-sa/4.0/>