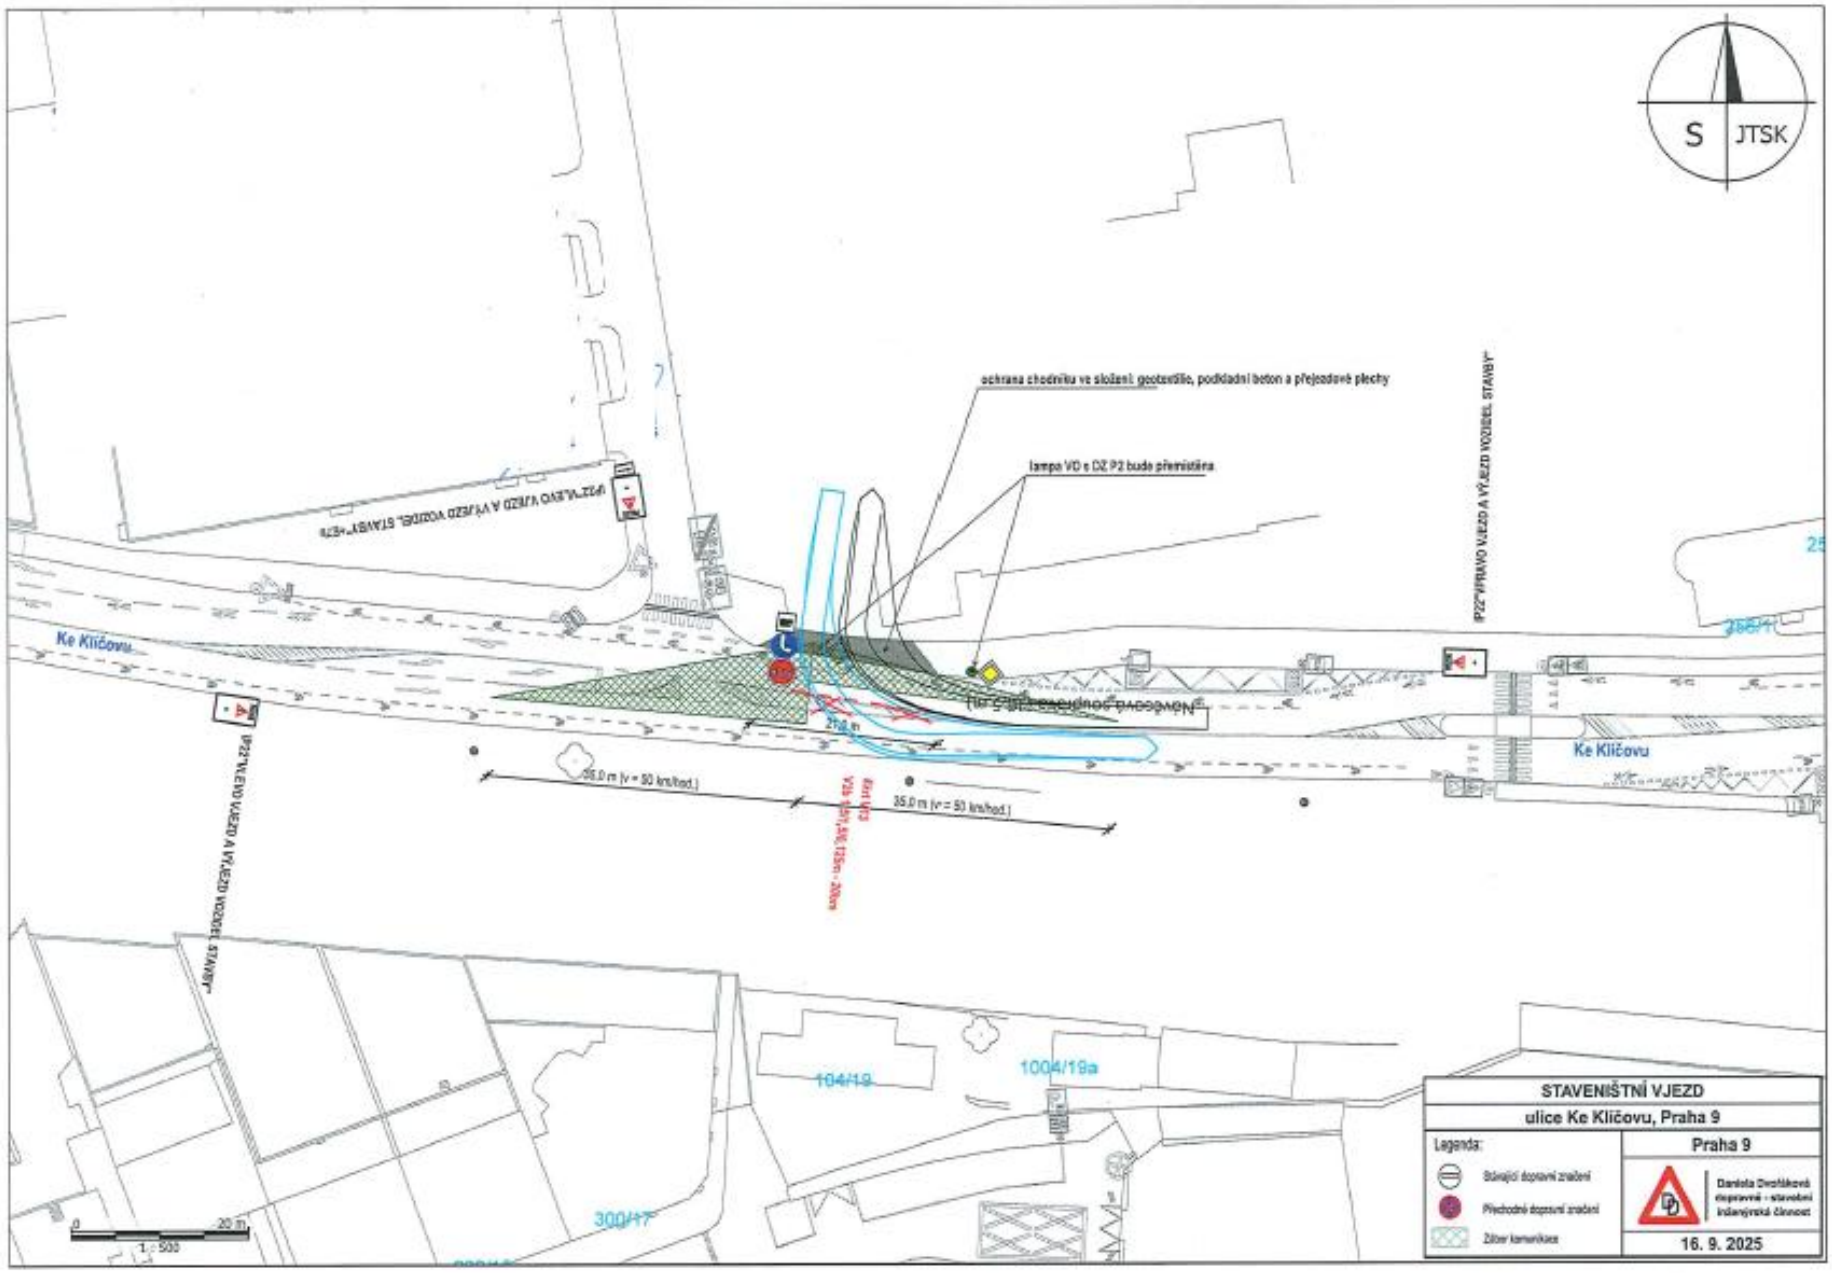
S
JTSK
ochrana chodníku ve složení: geotextílie, podkladní beton a přejezdové plechy
lampa VO s DZ P2 bude přemístěna
IP22"VPRAVO VJEZD A VÝJEZD VOZIDEL STAVBY"
IP22"VLEVO VJEZD A VÝJEZD VOZIDEL STAVBY"
Ke Kličovu
Ke Kličovu
35,0 m (v = 50 km/hod.)
35,0 m (v = 50 km/hod.)
104/19
1004/19a
300/17
0
20 m
1 : 500
STAVENIŠTNÍ VJEZD
ulice Ke Kličovu, Praha 9
Praha 9
Legenda:
Stávající dopravní značení
Přechodné dopravní značení
Zábor komunikace
Daniela Dvořáková
dopravně - stavební inženýrská činnost
16. 9. 2025