


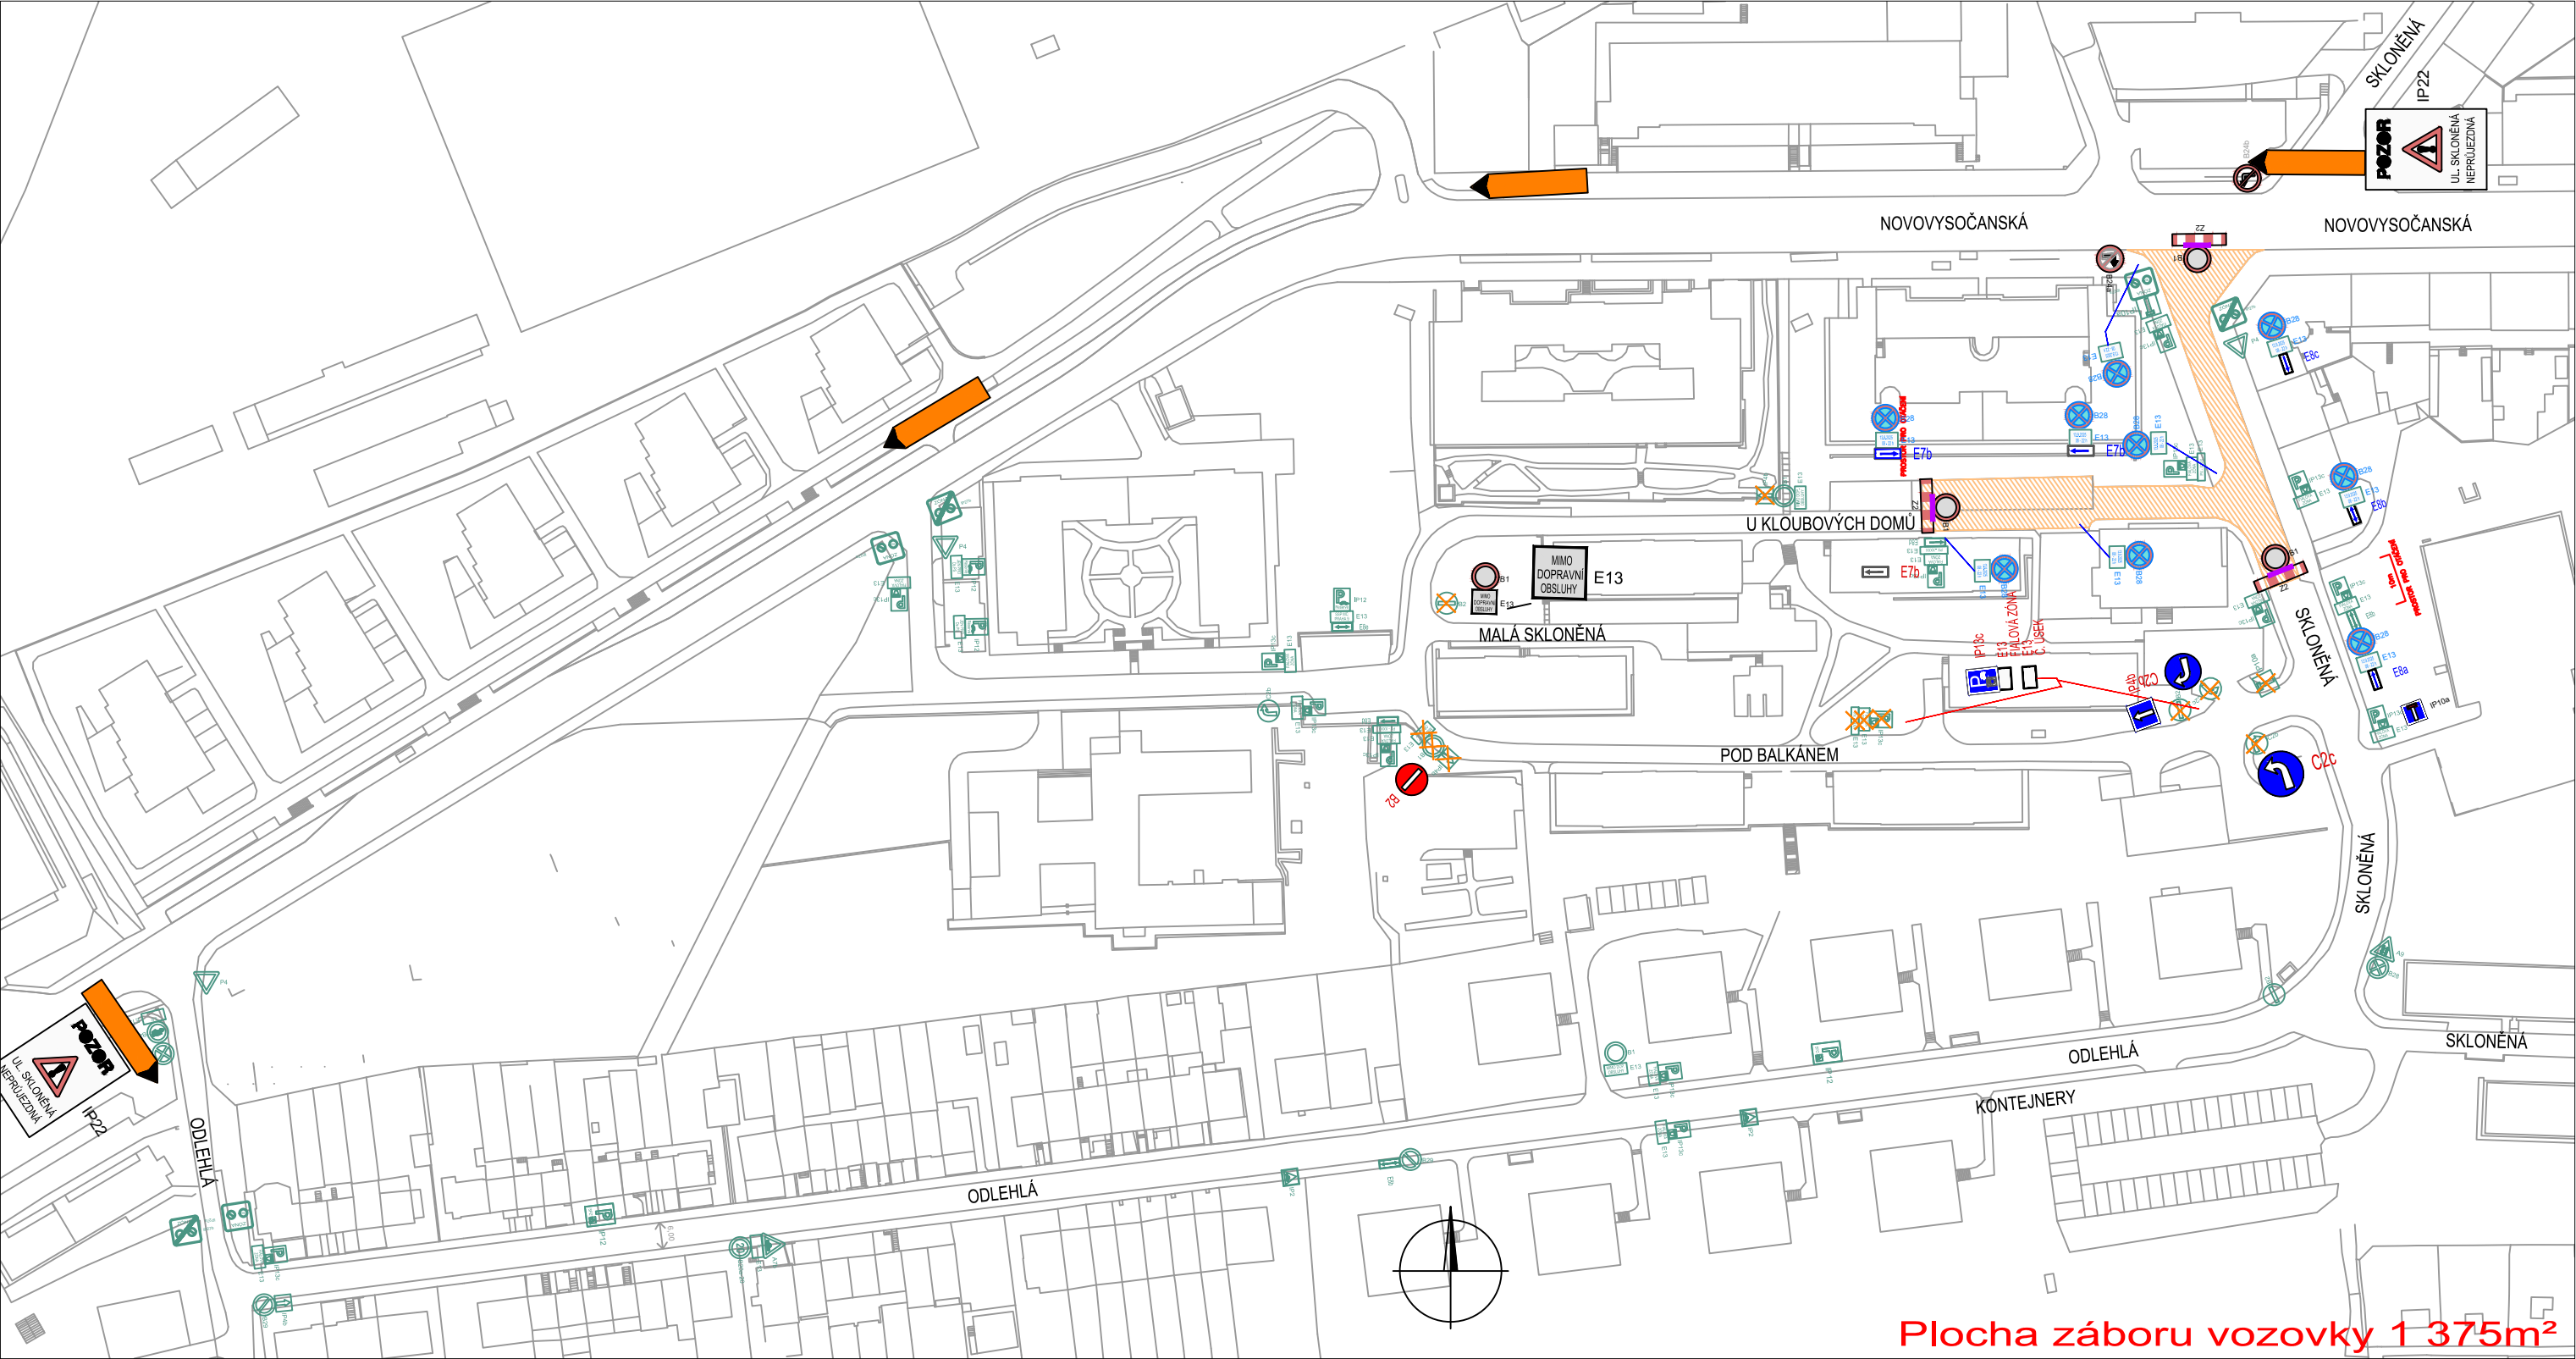

LEGENDA:

- B1 Dočasné DZ
- IP12 Stávající DZ
- IP4b Zrušení platnosti DZ
- Prostor dopravního omezení
- Bpv

- B28 Dočasné DZ (upozornění) rozmístění 6.9.2025
- E13 Mobilní zábrany

Umístění DZ (B28+E13) 6.9.2025
Dopravní omezení SO 13.9.2025 (8-22h.)

dopravního omezení Bpv	JTSK	Auto*Mat Slezská 2033/11 120 00 Praha 2-Vinohrady tel.: +420 212 240 666
DOPRAVNÍ OPATŘENÍ PŘI UZAVÍRCE k akci "Zažít město jinak 2025"	Vypracoval:	Ing. Hudec
	Datum vyprac.:	07 / 2025
	Měřítko:	1:1000
MĚSTSKÁ ČÁST PRAHA 9 - VYSOČANY, ul. Skloněná	Čís. přílohy:	B.1