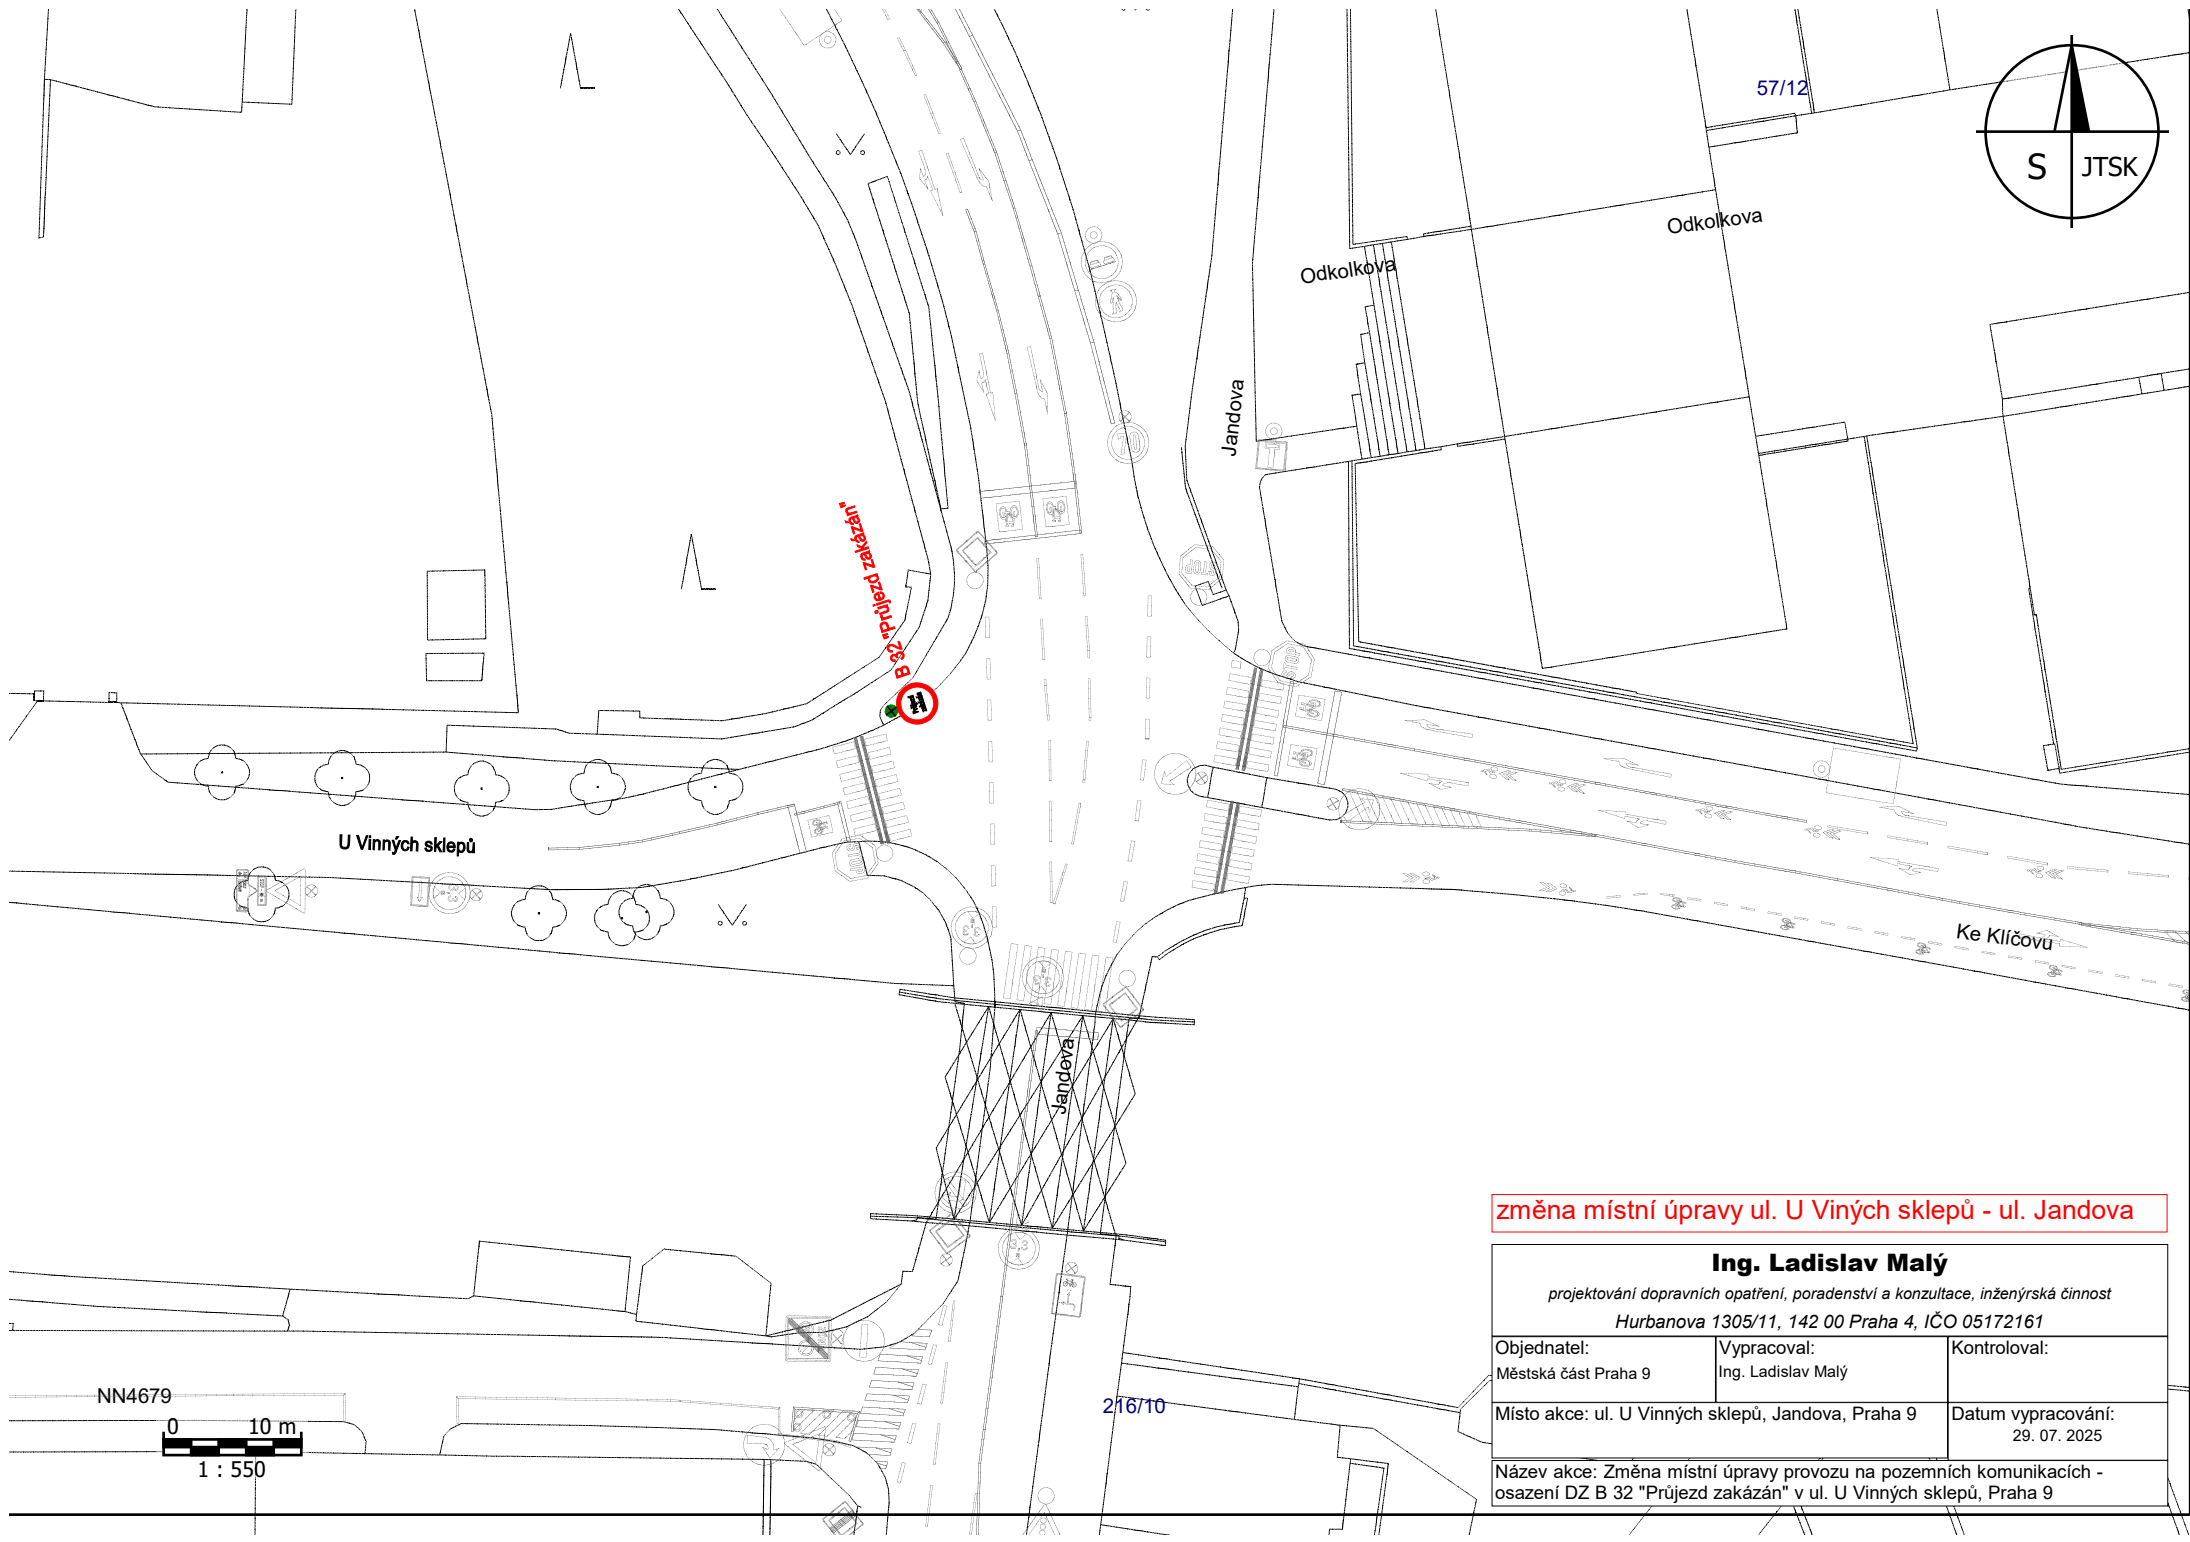


změna místní úpravy ul. U Vinných sklepů - ul. Jandova

Ing. Ladislav Malý <i>projektování dopravních opatření, poradenství a konzultace, inženýrská činnost</i> <i>Hurbanova 1305/11, 142 00 Praha 4, IČO 05172161</i>		
Objednatel: Městská část Praha 9	Vypracoval: Ing. Ladislav Malý	Kontroloval:
Místo akce: ul. U Vinných sklepů, Jandova, Praha 9		Datum vypracování: 29. 07. 2025
Název akce: Změna místní úpravy provozu na pozemních komunikacích - osazení DZ B 32 "Průjezd zakázán" v ul. U Vinných sklepů, Praha 9		