


25 m

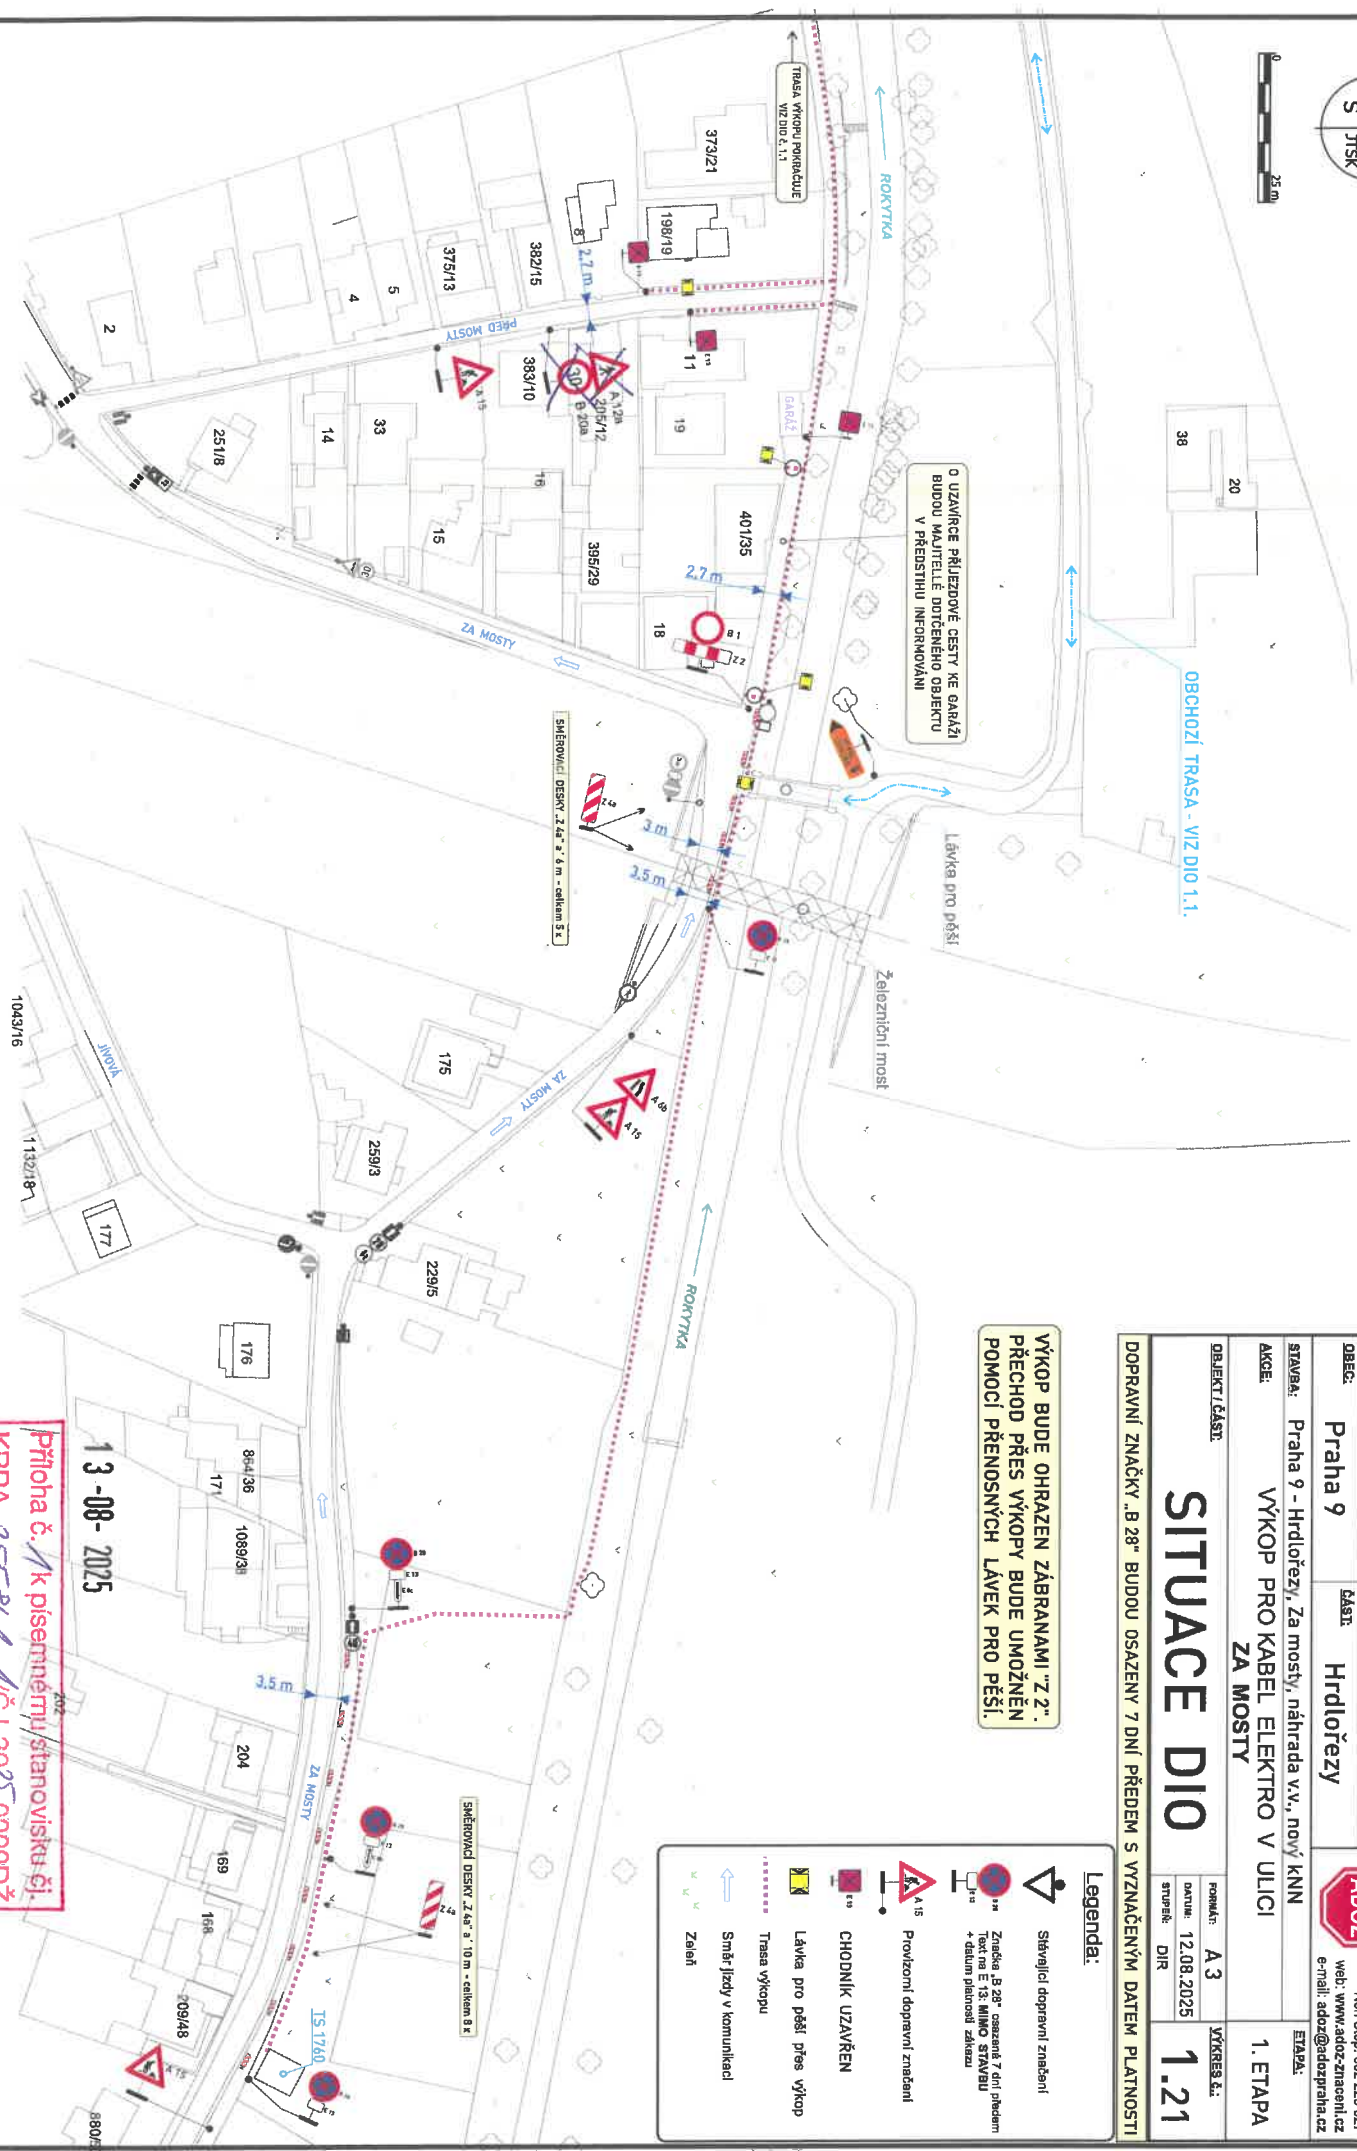

UPRAVIL:
Milan Huňát

VYPRACOVAL:
Jan Blažka
Projektový DIO
mobil: 726 647 841

OBJEDNATEL (INVESTOR, STAVBU PROVADÍ):
ELPO s.r.o.
Ing. Martin Krupička - 776 690 487

OBJEC: Praha 9
ČÁST: Hrdlořezy

STAVBA: Praha 9 - Hrdlořezy, Za mosty, náhrada v.v., nový KNN
AKCE: VÝKOP PRO KABEL ELEKTRO V ULICI ZA MOSTY

ZHOTOVITEL, DOPRAVNÍHO ZNAČENÍ:
ADOZ Praha - dopravní značení s.r.o.
Adresy: Kramlův kámen 15, Praha 10
Tel / Fax: 272 700 103
Non Stop: 602 226 027
web: www.adoz-znacení.cz
e-mail: adoz@adazpraha.cz

SITUACE DIO

DOPRAVNÍ ZNAČKY „B 28“ BUDOU OSAZENY 7 DNÍ PŘEDEM S VYZNAČENÝM DATUM PLATNOSTI

VÝKOP BUDE OHRANEN ZÁBRANAMI "Z 2"
PŘECHOD PŘES VÝKOPY BUDE UMOŽNĚN
POMOCÍ PŘENOSNÝCH LÁVEK PRO PĚŠÍ.

- Legenda:**
- Stávající dopravní značení
 - Značka „B 28“ osazená 7 dní předem
text na E 15, NIMO STAVBU
+ datum platnosti zábrany
 - Provizorní dopravní značení
 - CHODNÍK UZÁVŘEN
 - Lávka pro pěší přes výkop
 - Trasa výkopu
 - Směr jízdy v komunikaci
 - Zeleň

13-08-2025

Příloha č. 1 k písemnému stanovisku č. 1
KPPA-055841-1/ČJ-2025-00000DŽ
Počet listů: 4/4