


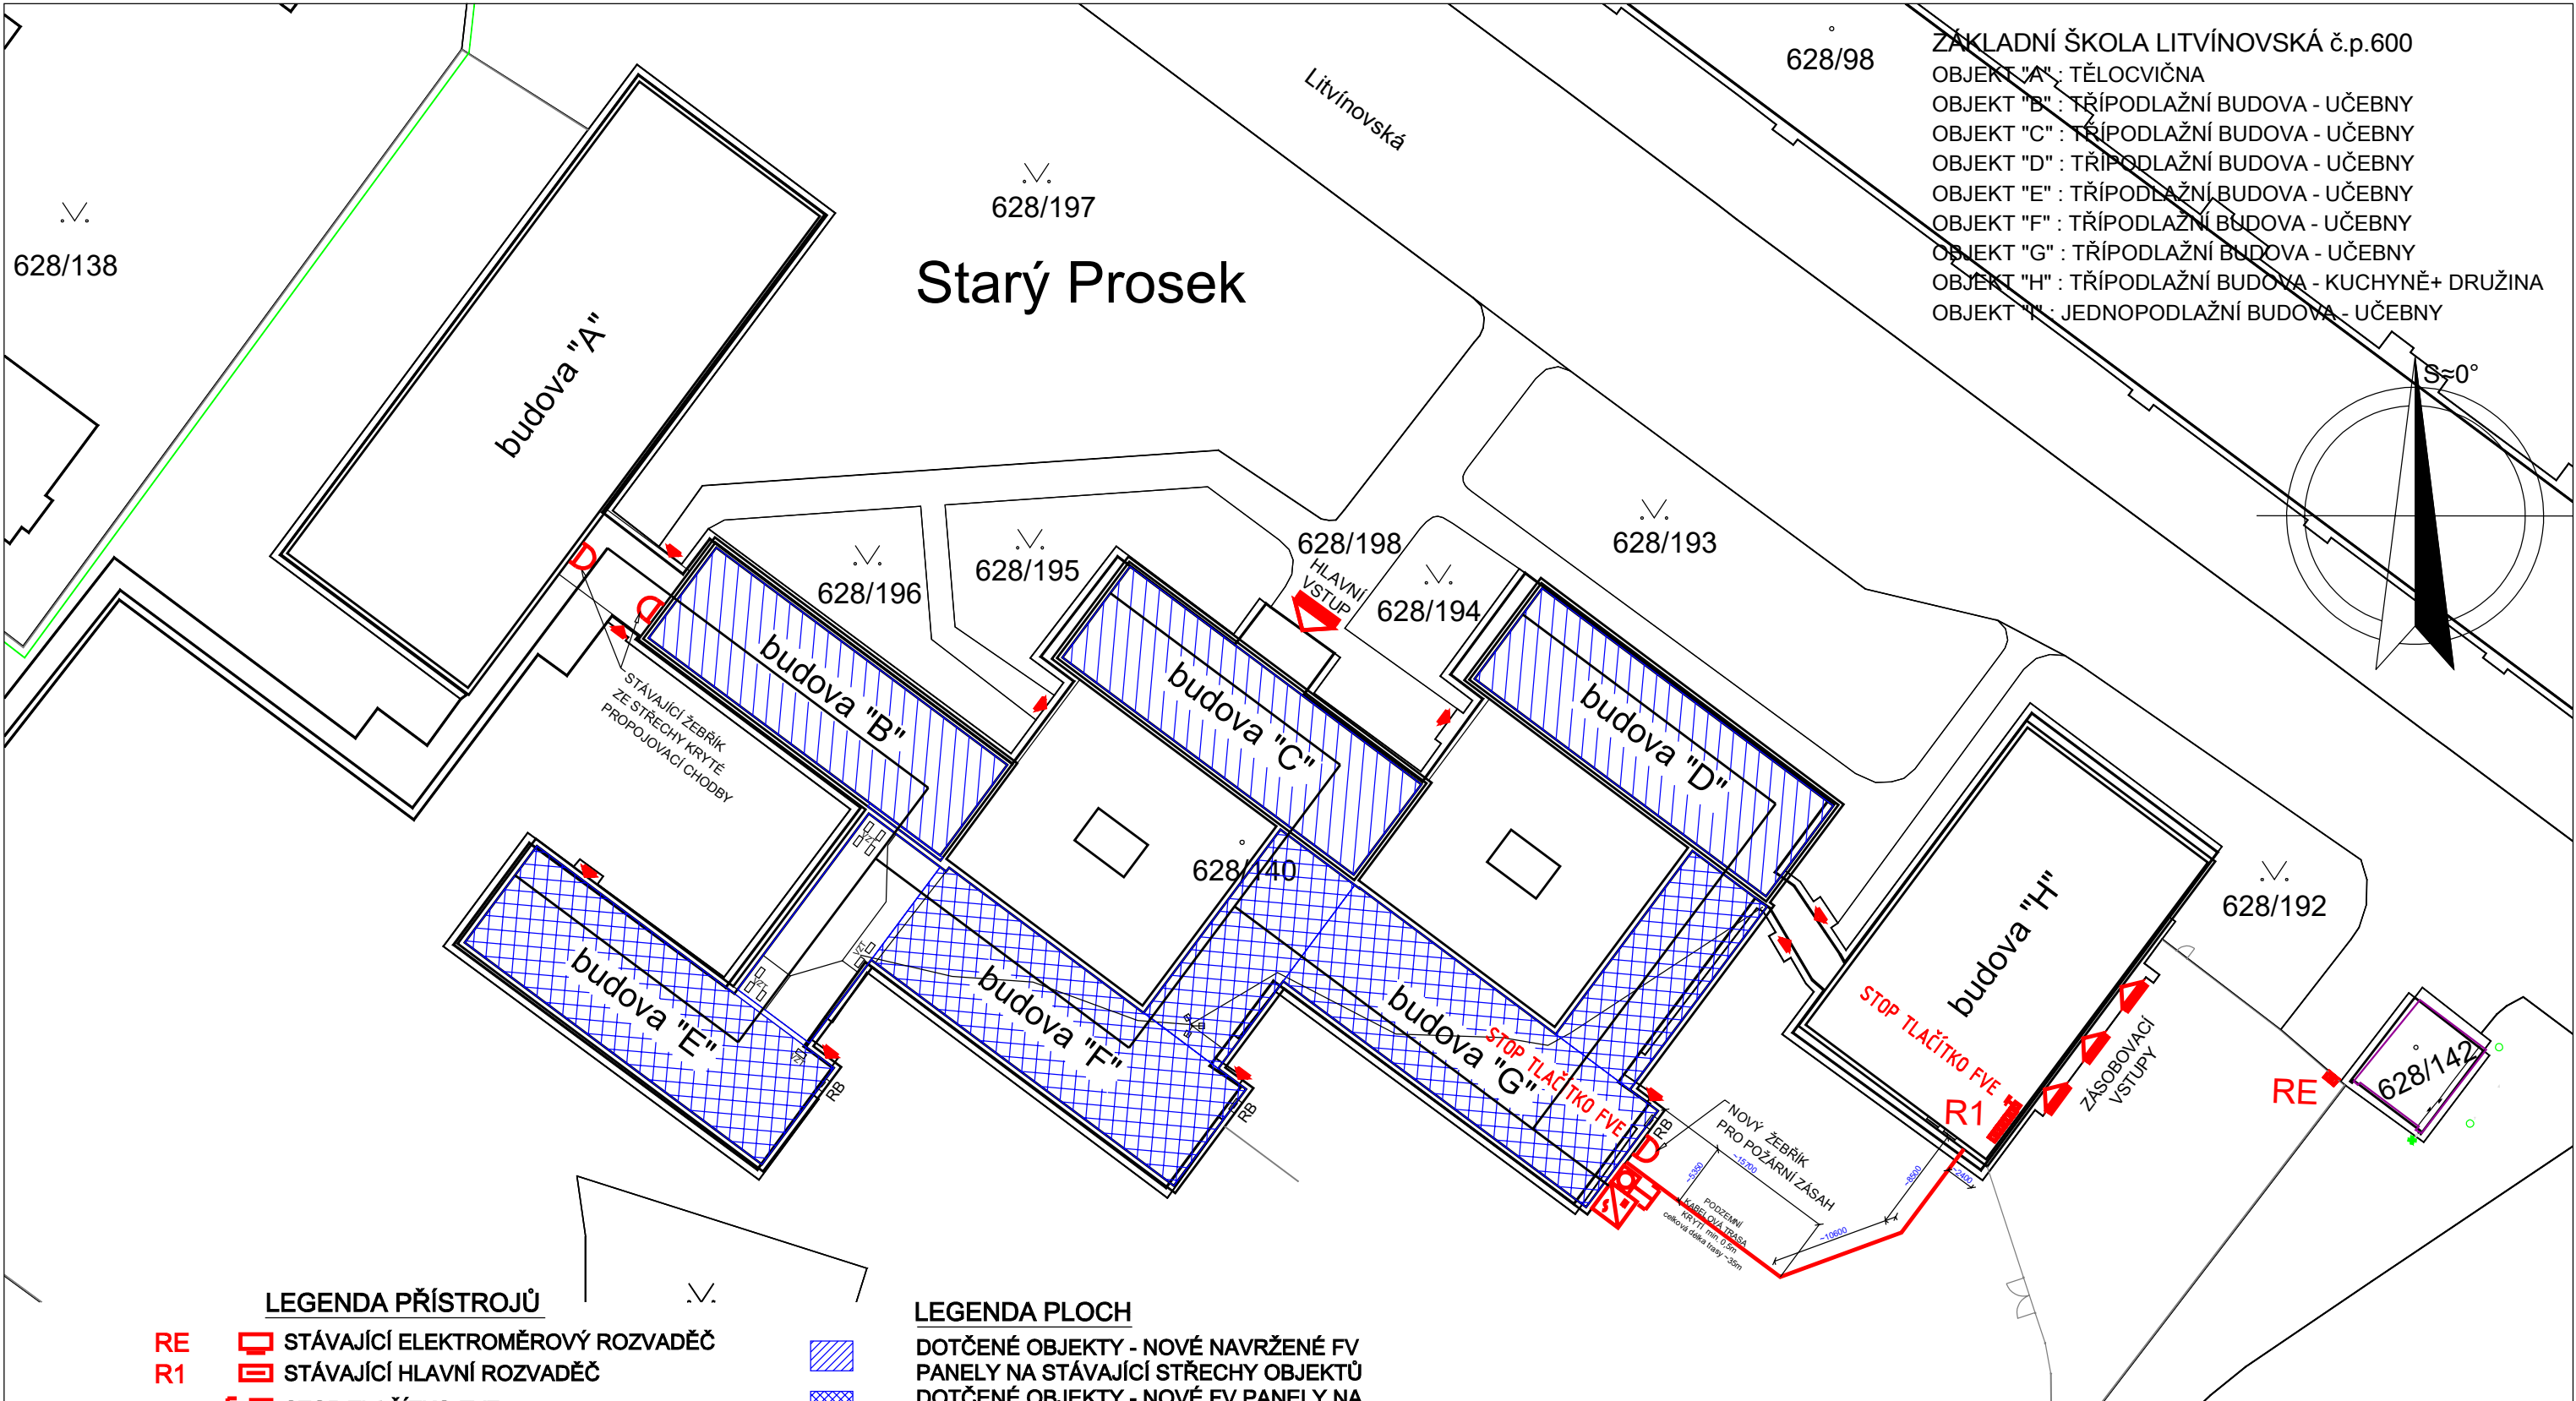

- ZÁKLADNÍ ŠKOLA LITVÍNOVSKÁ č.p.600
- OBJEKT "A": TĚLOCVIČNA
 - OBJEKT "B": TŘÍPODLAŽNÍ BUDOVA - UČEBNY
 - OBJEKT "C": TŘÍPODLAŽNÍ BUDOVA - UČEBNY
 - OBJEKT "D": TŘÍPODLAŽNÍ BUDOVA - UČEBNY
 - OBJEKT "E": TŘÍPODLAŽNÍ BUDOVA - UČEBNY
 - OBJEKT "F": TŘÍPODLAŽNÍ BUDOVA - UČEBNY
 - OBJEKT "G": TŘÍPODLAŽNÍ BUDOVA - UČEBNY
 - OBJEKT "H": TŘÍPODLAŽNÍ BUDOVA - KUCHYNĚ+ DRUŽINA
 - OBJEKT "I": JEDNOPODLAŽNÍ BUDOVA - UČEBNY

LEGENDA PŘÍSTROJŮ

- RE STÁVAJÍCÍ ELEKTROMĚROVÝ ROZVADĚČ
- R1 STÁVAJÍCÍ HLAVNÍ ROZVADĚČ
- STOP TLAČÍTKO FVE
- RAC1 NOVÝ EL. ROZVADĚČ AC
- RDC1 NOVÝ EL. ROZVADĚČ DC
- PHP PŘENOSNÝ HASÍČÍ PŘÍSTROJ


LEGENDA PLOCH

- DOTČENÉ OBJEKTY - NOVÉ NAVRŽENÉ FV PANELE NA STÁVAJÍCÍ STŘECHY OBJEKTŮ
- DOTČENÉ OBJEKTY - NOVÉ FV PANELE NA STÁV. STŘECHY - POUZE NA VYMEZENÉ PLOCHY
- MÍSTO OSAZENÍ TECHNOLOGIE FVE
- HRANICE POZEMKU
- NOVÁ DC KABELOVÁ TRASA NA STŘEŠE
- NOVÁ PODZEMNÍ KABELOVÁ TRASA

Poznámky

Tato dokumentace slouží pouze pro účely stavebního řízení, nikoli k realizaci stavby. Nenahrazuje tedy prováděcí ani dílenskou dokumentaci. Na střechách s vymezenou plochou instalace je možné osazovat FV panely a příslušné konstrukce pouze do ploch určených statikem. Nutno dodržovat zásady BOZP. Požárně nástupní plochy a okolní plochy požárních žebříků nesmí být v průběhu stavby blokovány skládkami stavebního materiálu nebo stavební a montážní technikou či prvky zařízení staveniště. Skladby a rozměry stávajících konstrukcí jenutné před realizací ověřit sondami. Při provádění stavby je nutné dodržovat platné normy ČSN a technologické montážní předpisy výrobců jednotlivých součástí a zařízení. Pro dispečerské řízení - přenos signálu HDO ze stávajícího elektroměrového rozváděče bude použita bezdrátová technologie. V rámci realizace není předpokládáno ani navrhováno provádění výkopových prací za účelem pokládky nových kabelových vedení. Nově navrhované požární žebříky musí odpovídat požadavkům ČSN 74 32 82.

AUTORIZOVAL		VYPRACOVAL		 AXEN, s.r.o. IČ: 28224361 Italská 2581/67, Vinohrady, 120 00 Praha	
Ing. Pavel Zimák		Ing. Pavel Zimák			
INVESTOR	Městská část Praha 9, Sokolovská 14/324, 180 49 Praha 9				
MÍSTO STAVBY	Základní škola Litvínovská 600, 19000 Praha 9 - Prosek				
ZŠ LITVÍNOVSKÁ 600 - DSP + STŘEŠNÍ FVE				DATUM	12/2024
				ÚČEL	DSP
				MĚŘÍTKO	1:500
				Č. ZAKÁZKY	A230130
C SITUAČNÍ VÝKRESY				ČÍSLO PŘÍLOHY	
KATASTRÁLNÍ A KOORDINAČNÍ SITUACE - FVE ŠKOLA				C03-1	

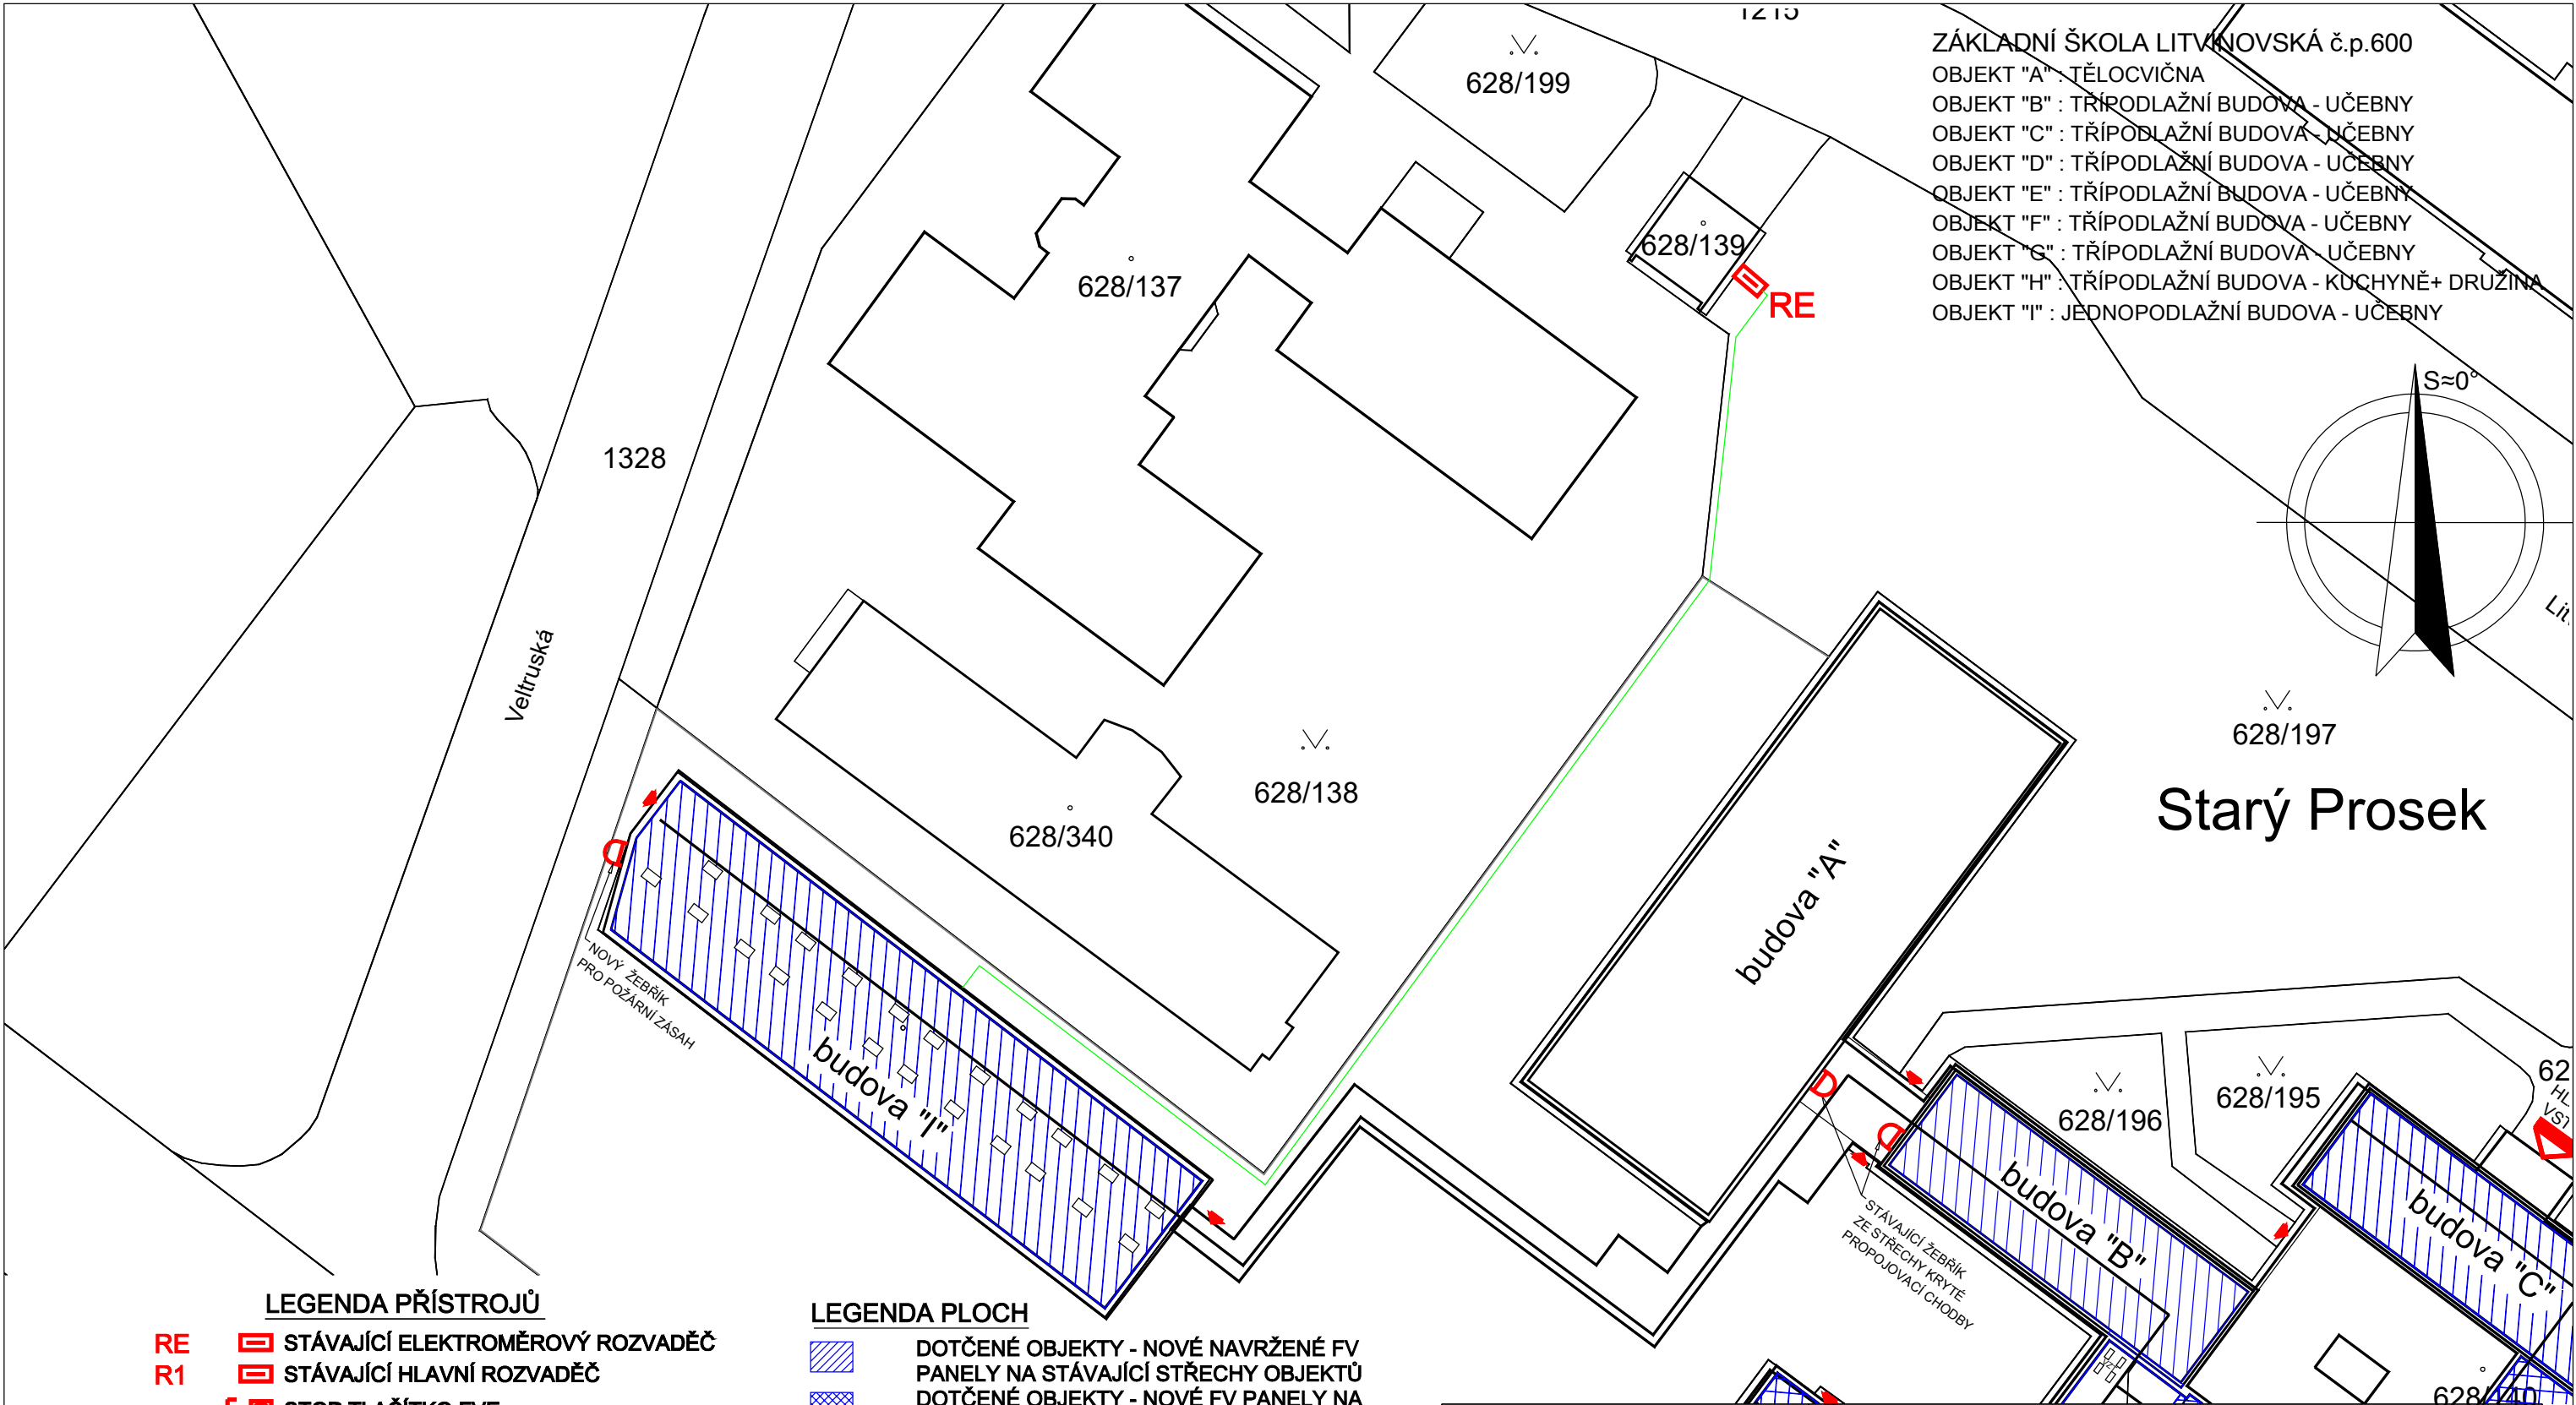

ZÁKLADNÍ ŠKOLA LITVÍNOVSKÁ č.p.600
OBJEKT "A" : TĚLOCVIČNA
OBJEKT "B" : TŘÍPODLAŽNÍ BUDOVA - UČEBNY
OBJEKT "C" : TŘÍPODLAŽNÍ BUDOVA - UČEBNY
OBJEKT "D" : TŘÍPODLAŽNÍ BUDOVA - UČEBNY
OBJEKT "E" : TŘÍPODLAŽNÍ BUDOVA - UČEBNY
OBJEKT "F" : TŘÍPODLAŽNÍ BUDOVA - UČEBNY
OBJEKT "G" : TŘÍPODLAŽNÍ BUDOVA - UČEBNY
OBJEKT "H" : TŘÍPODLAŽNÍ BUDOVA - KUCHYNĚ+ DRUŽINA
OBJEKT "I" : JEDNOPODLAŽNÍ BUDOVA - UČEBNY

Starý Prosek

LEGENDA PŘÍSTROJŮ

- RE STÁVAJÍCÍ ELEKTROMĚROVÝ ROZVADĚČ
- R1 STÁVAJÍCÍ HLAVNÍ ROZVADĚČ
- STOP TLAČÍTKO FVE
- RAC1 NOVÝ EL. ROZVADĚČ AC
- RDC1 NOVÝ EL. ROZVADĚČ DC
- PHP PŘENOSNÝ HASÍCÍ PŘÍSTROJ

LEGENDA PLOCH

- DOTČENÉ OBJEKTY - NOVÉ NAVRŽENÉ FV PANELE NA STÁVAJÍCÍ STŘECHY OBJEKTŮ
- DOTČENÉ OBJEKTY - NOVÉ FV PANELE NA STÁV. STŘECHY - POUZE NA VYMEZENÉ PLOCHY
- MÍSTO OSAZENÍ TECHNOLOGIE FVE
- HRANICE POZEMKU
- NOVÁ DC KABELOVÁ TRASA NA STŘEŠE
- NOVÁ PODZEMNÍ KABELOVÁ TRASA

Poznámky
Tato dokumentace slouží pouze pro účely stavebního řízení, nikoli k realizaci stavby. Nenahrazuje tedy prováděcí ani dílenskou dokumentaci. Na střechách s vymezenou plochou instalace je možné osazovat FV panely a příslušné konstrukce pouze do ploch určených statikem. Nutno dodržovat zásady BOZP. Požárně nástupní plochy a okolní plochy požárních žebříků nesmí být v průběhu stavby blokovány skládkami stavebního materiálu nebo stavební a montážní technikou či prvky zařízení staveniště. Skladby a rozměry stávajících konstrukcí jenutné před realizací ověřit sondami. Při provádění stavby je nutné dodržovat platné normy ČSN a technologické montážní předpisy výrobců jednotlivých součástí a zařízení. Pro dispečerské řízení - přenos signálu HDO ze stávajícího elektroměrového rozváděče bude použita bezdrátová technologie. V rámci realizace není předpokládáno ani navrhováno provádění výkopových prací za účelem pokládky nových kabelových vedení. Nově navrhované požární žebříky musí odpovídat požadavkům ČSN 74 32 82.

AUTORIZOVAL		VYPRACOVAL		 AXEN, s.r.o. IČ: 28224361 Italská 2581/67, Vinohrady, 120 00 Praha	
Ing. Pavel Zimák		Ing. Pavel Zimák			
INVESTOR	Městská část Praha 9, Sokolovská 14/324, 180 49 Praha 9				
MÍSTO STAVBY	Základní škola Litvínovská 600, 19000 Praha 9 - Prosek				
ZŠ LITVÍNOVSKÁ 600 - DSP + STŘEŠNÍ FVE				DATUM	12/2024
				ÚČEL	DSP
				MĚŘÍTKO	1:500
				Č. ZAKÁZKY	A230130
C SITUAČNÍ VÝKRESY				ČÍSLO PŘÍLOHY	
KATASTRÁLNÍ A KOORDINAČNÍ SITUACE - FVE budova "I"				C03-2	