
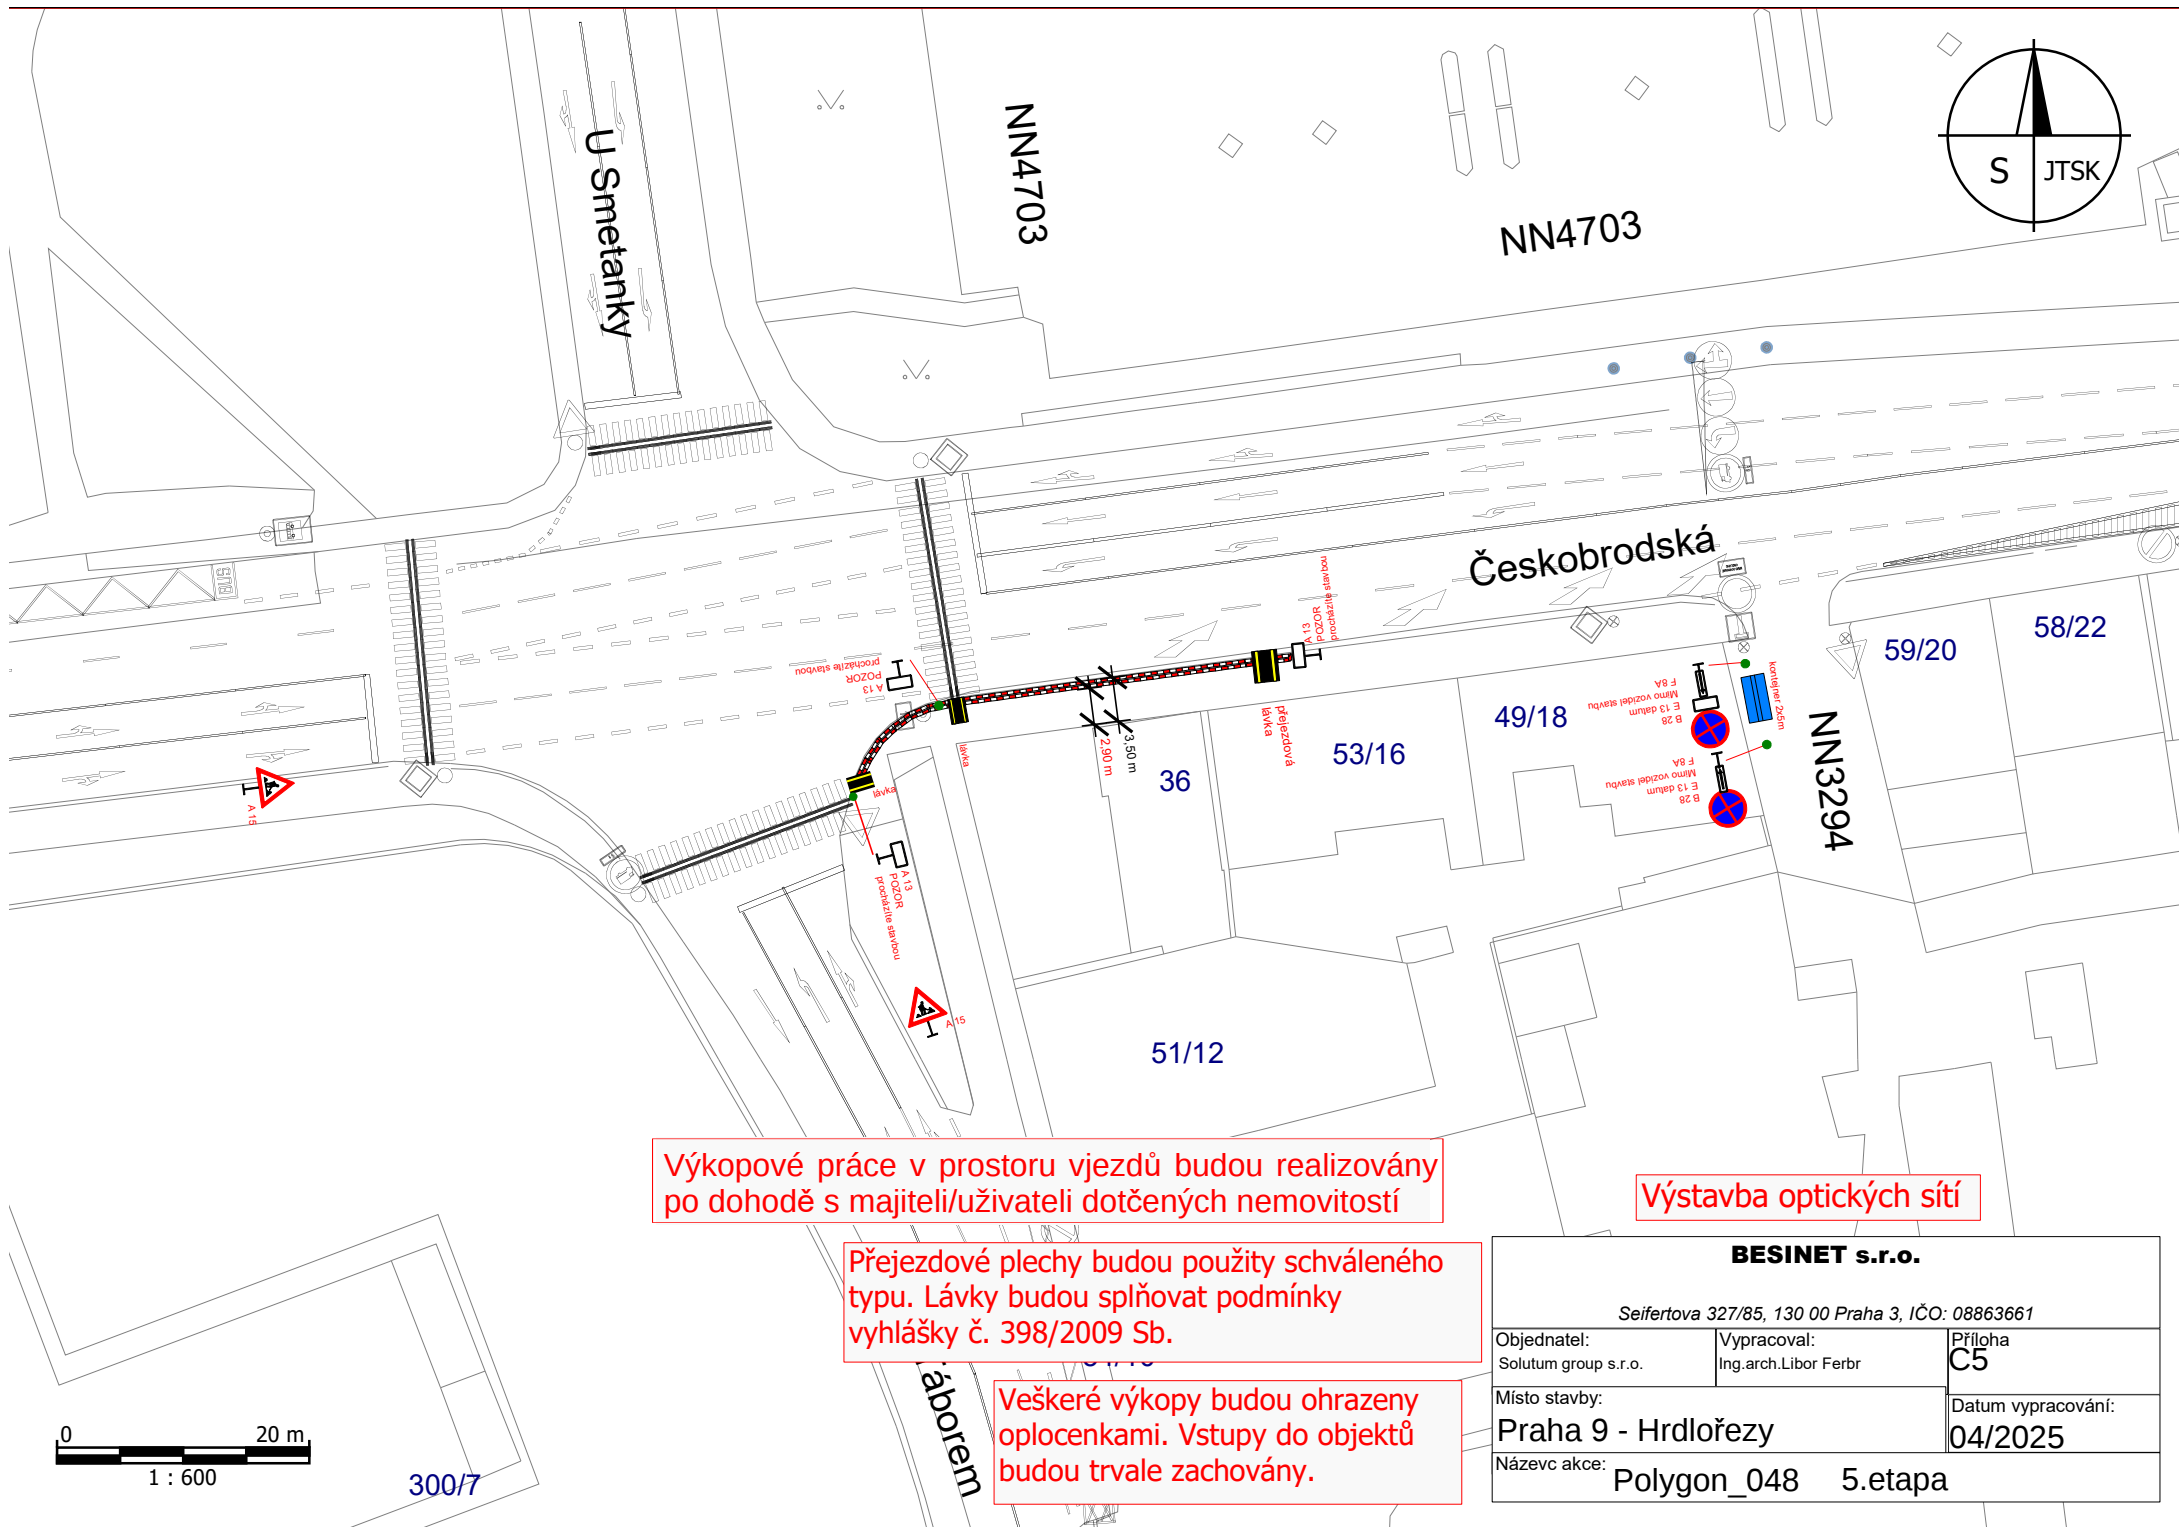


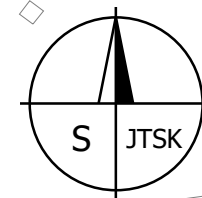


Výkopové práce v prostoru vjezdů budou realizovány po dohodě s majiteli/uživateli dotčených nemovitostí

Přejezdové plechy budou použity schváleného typu. Lávky budou splňovat podmínky vyhlášky č. 398/2009 Sb.

Veškeré výkopy budou ohrazeny oplocenkami. Vstupy do objektů budou trvale zachovány.

Výstavba optických sítí

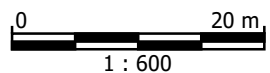

BESINET s.r.o.		
Seifertova 327/85, 130 00 Praha 3, IČO: 08863661		
Objednatel: Solutum group s.r.o.	Vypracoval: Ing.arch.Libor Ferbr	Příloha C5
Místo stavby: Praha 9 - Hrdlořezy	Datum vypracování: 04/2025	
Název akce: Polygon_048	5.etapa	