

Ing. Jan Tillinger	jan.tillinger@gmail.com DS: i79rqcq mobil: 728 576 319		Dělnická 776/5 170 00 Praha IČO: 88920003	
PROJEKTANT:		AUTORIZACE:		
ZODPOVĚDNÝ PROJEKANT: Ing. Jan Tillinger				
MÍSTO STAVBY: k.ú. Střížkov				
INVESTOR: FINEP Prosek k.s., Havlíčkova 1030/1, 110 00 Praha				
AKCE: Dočasný zábor pro opravu dopravního značení		MĚŘITKO:	DATUM: 09/2025	
		VÝKRES ZN.:	ČÍSLO PŘÍLOHY:	
		STUPEŇ: DIO		

1. Identifikační údaje stavby

Název stavby: **Dočasný zábor pro opravu dopravního značení**

Místo stavby: k.ú. Střížkov

Investor: **FINEP Prosek k.s.**
Havlíčková 1030/1
110 00 Praha

Stupeň dokumentace: Dopravně inženýrská opatření

Projektant: **Ing. Jan Tillinger**
autorizovaný inženýr pro dopravní stavby,
ČKAIT – 0014942
Dělnická 776/5
170 00 Praha
IČO: 88920003
tel: 728 576 319
jan.tillinger@gmail.com

2. Podklady

Základním podkladem pro práce na předkládané dokumentaci byly vstupní informace, údaje a požadavky objednatele.

Předkládaná dokumentace je vypracována na podkladu geodetického zaměření, technické mapy a katastrální mapy. Jiné průzkumy a jejich vyhodnocování nebylo nutné pro potřebu návrhu těchto opatření provádět.

3. Širší dopravní vztahy

Řešená lokalita se v severní části Prahy, v městské části Střížkov. V okolí se nachází zástavba bytových domů, v blízkosti se nachází poliklinika Prosek.

4. Navržená opatření

Obsahem této dokumentace je návrh dopravně inženýrských opatření (DIO) pro opravu trvalého svislého dopravního značení v ulici Makedonská. V rámci stavebních prací bude zpětně osazena dříve demontovaná dopravní značka IP12 vyhrazené parkovací stání. Kolmá stání jsou zde navržena s parkováním s přesahem nad chodník a značení tedy nelze osadit v případě zaparkovaného vozidla.

Značení IP12 bude osazeno v chodníku na katastrálním pozemku 515/236 před parkovacím stáním na katastrálním pozemku 515/248. V rámci projektu dopravně-inženýrských opatření je navrženo umístění dopravní značky B28 zákaz zastavení v místě budoucí značky IP12. Značka IP12 bude doplněna o dodatkovou tabulku E8e s rozsahem platnosti zákazu 1,5m na každou stranu a s dodatkovou tabulkou E13 s datem zákazu. Značení B28+E8e+E13 bude umístěno minimálně 1 týden před stavebními pracemi.

Rozsah a umístění záboru a návrh dopravního značení je nejlépe patrný z přiložených situací.

5. Provizorní dopravní značení


Veškeré dopravní značení bude provedeno v souladu s platným zákonem č. 361/2000 Sb., o provozu na pozemních komunikacích, **ČSN EN 12899-1 Stálé svislé dopravní značení - Část 1: Stálé dopravní značky**. Na pozemních komunikacích povrchových budou použity svislé dopravní značky velikosti základní ze zpevněného pozinkovaného plechu s dvojitým ohybem s retroreflexní fólií.

Veškeré provizorní dopravní značení bude osazeno v souladu s TP 66 MDS a MV Zásady pro přechodné dopravní značení a ČSN 01 8020 Dopravní značení na pozemních komunikacích.


Při provádění stavby je nutné udržet čistotu přilehlých komunikací. Bude-li staveništním provozem poškozena konstrukce vozovek přilehlých komunikací, provede se po dokončení výstavby oprava krytu poškozených úseků.

6. Seznam příloh

1. Přehledná situace
2. Situace 1:250

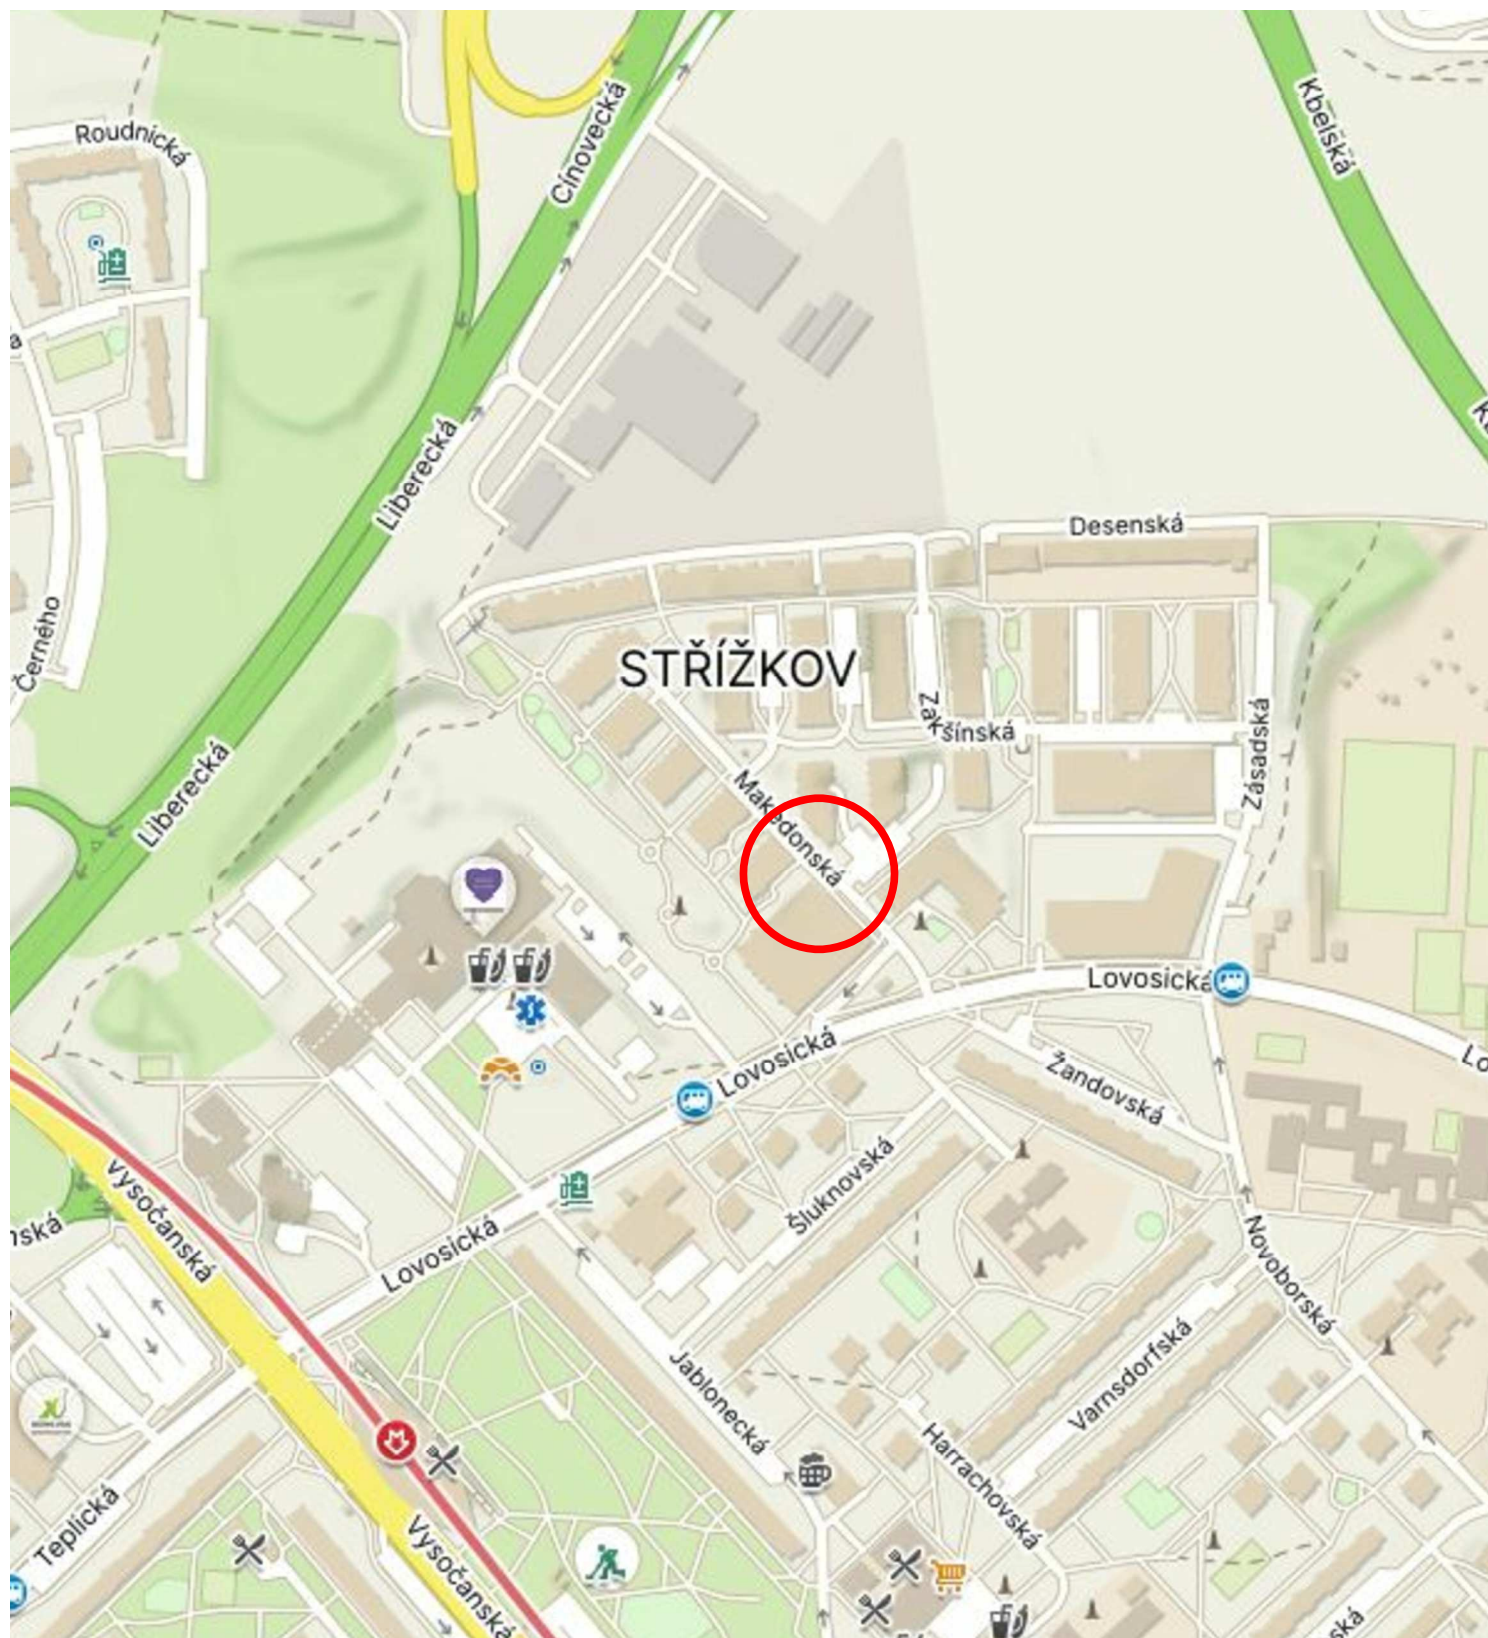

řešená lokalita

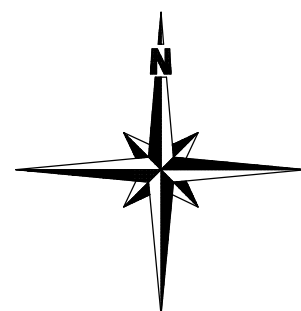

Přehledná situace

