



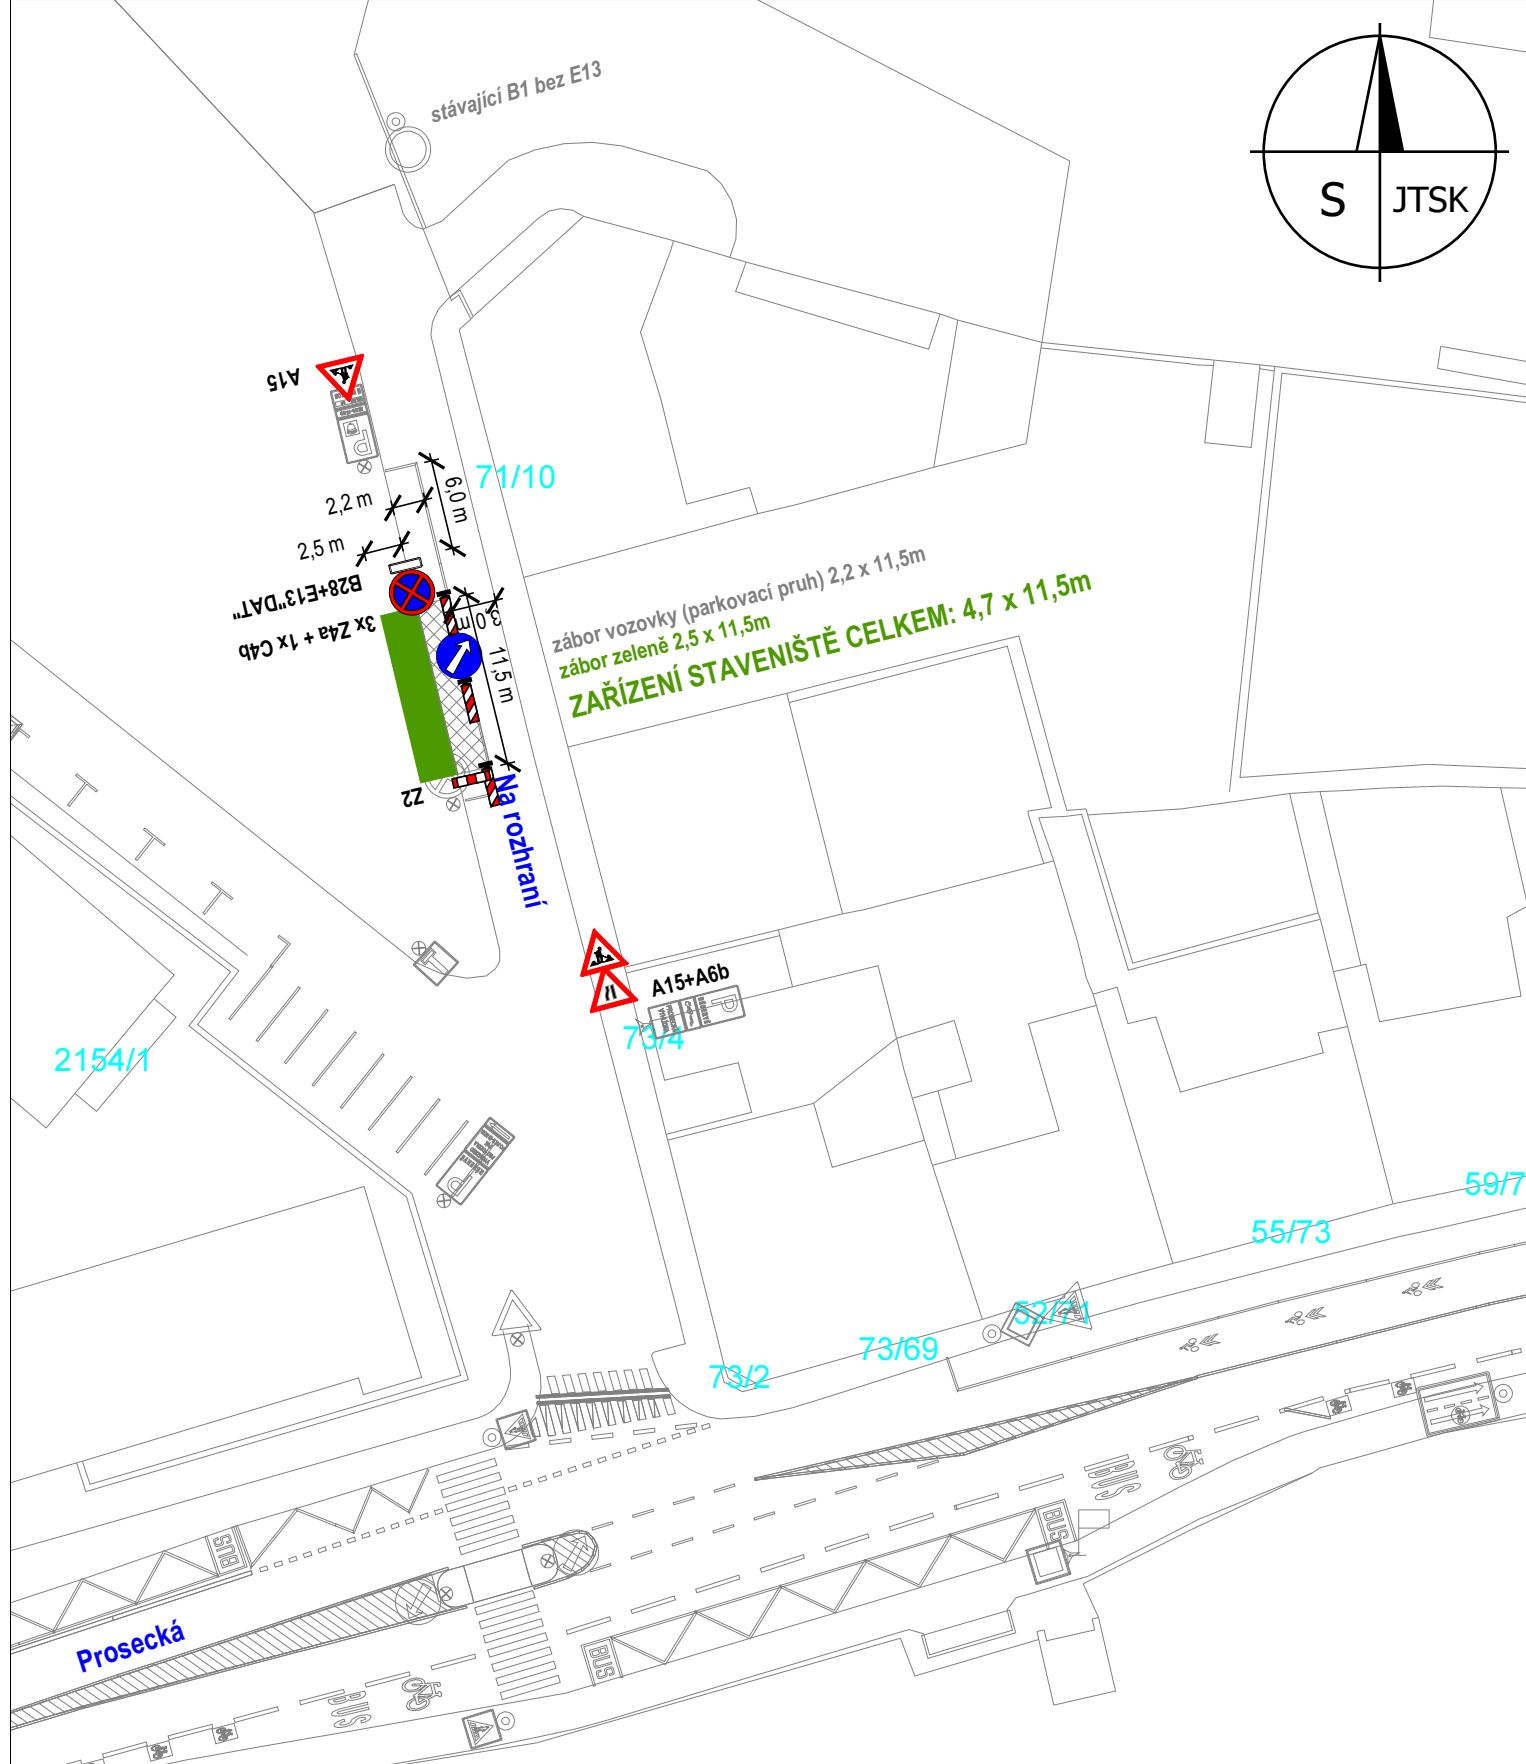

2154/1

71/10

záběr vozovky (parkovací pruh) 2,2 x 11,5m
záběr zeleně 2,5 x 11,5m
ZAŘÍZENÍ STAVENIŠTĚ CELKEM: 4,7 x 11,5m

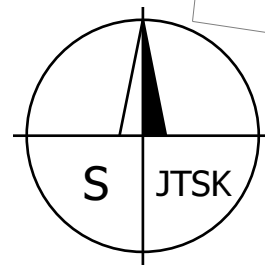

A15+A6b

73/4

73/2


73/69

52/71

55/73

59/7

Prosecká

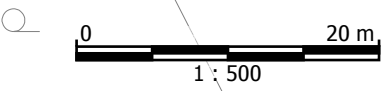

**PRAŽSKÉ
SLUŽBY**

DOPRAVNÍ ZNAČENÍ

PROJEKTOVÁ KANCELÁŘ
EN ISO 9001 certifikováno RWTÜV

PRAŽSKÉ SLUŽBY, a.s.

A Pod Šancemi 444/1, 180 77 Praha 9 ■ T + 420 284 091 660, F + 420 284 091 667 ■ E dbz@psas.cz ■ W www.psas.cz
IČ 60194120 ■ DIČ CZ 60194120 ■ bankovní spojení KB Praha 8, č.ú.7607091 / 0100
Společnost zapsána v obchodním rejstříku vedeném Městským soudem v Praze v oddíle B, vložka 2432 dne 1.2.1994

Vypracoval:	Ing. Martin Špaček, tel.: 736 518 287	Schválil:	František Voldřich
Objednatel:	Renastav, s. r. o.	Datum:	9 / 2025
Akce:	VÝSTAVBA RD - ZAŘÍZENÍ STAVENIŠTĚ Ulice Na Rozhraní, Praha 9	Měřítko:	1 : 500
		Č. zakázky:	NÁVRH DIO