
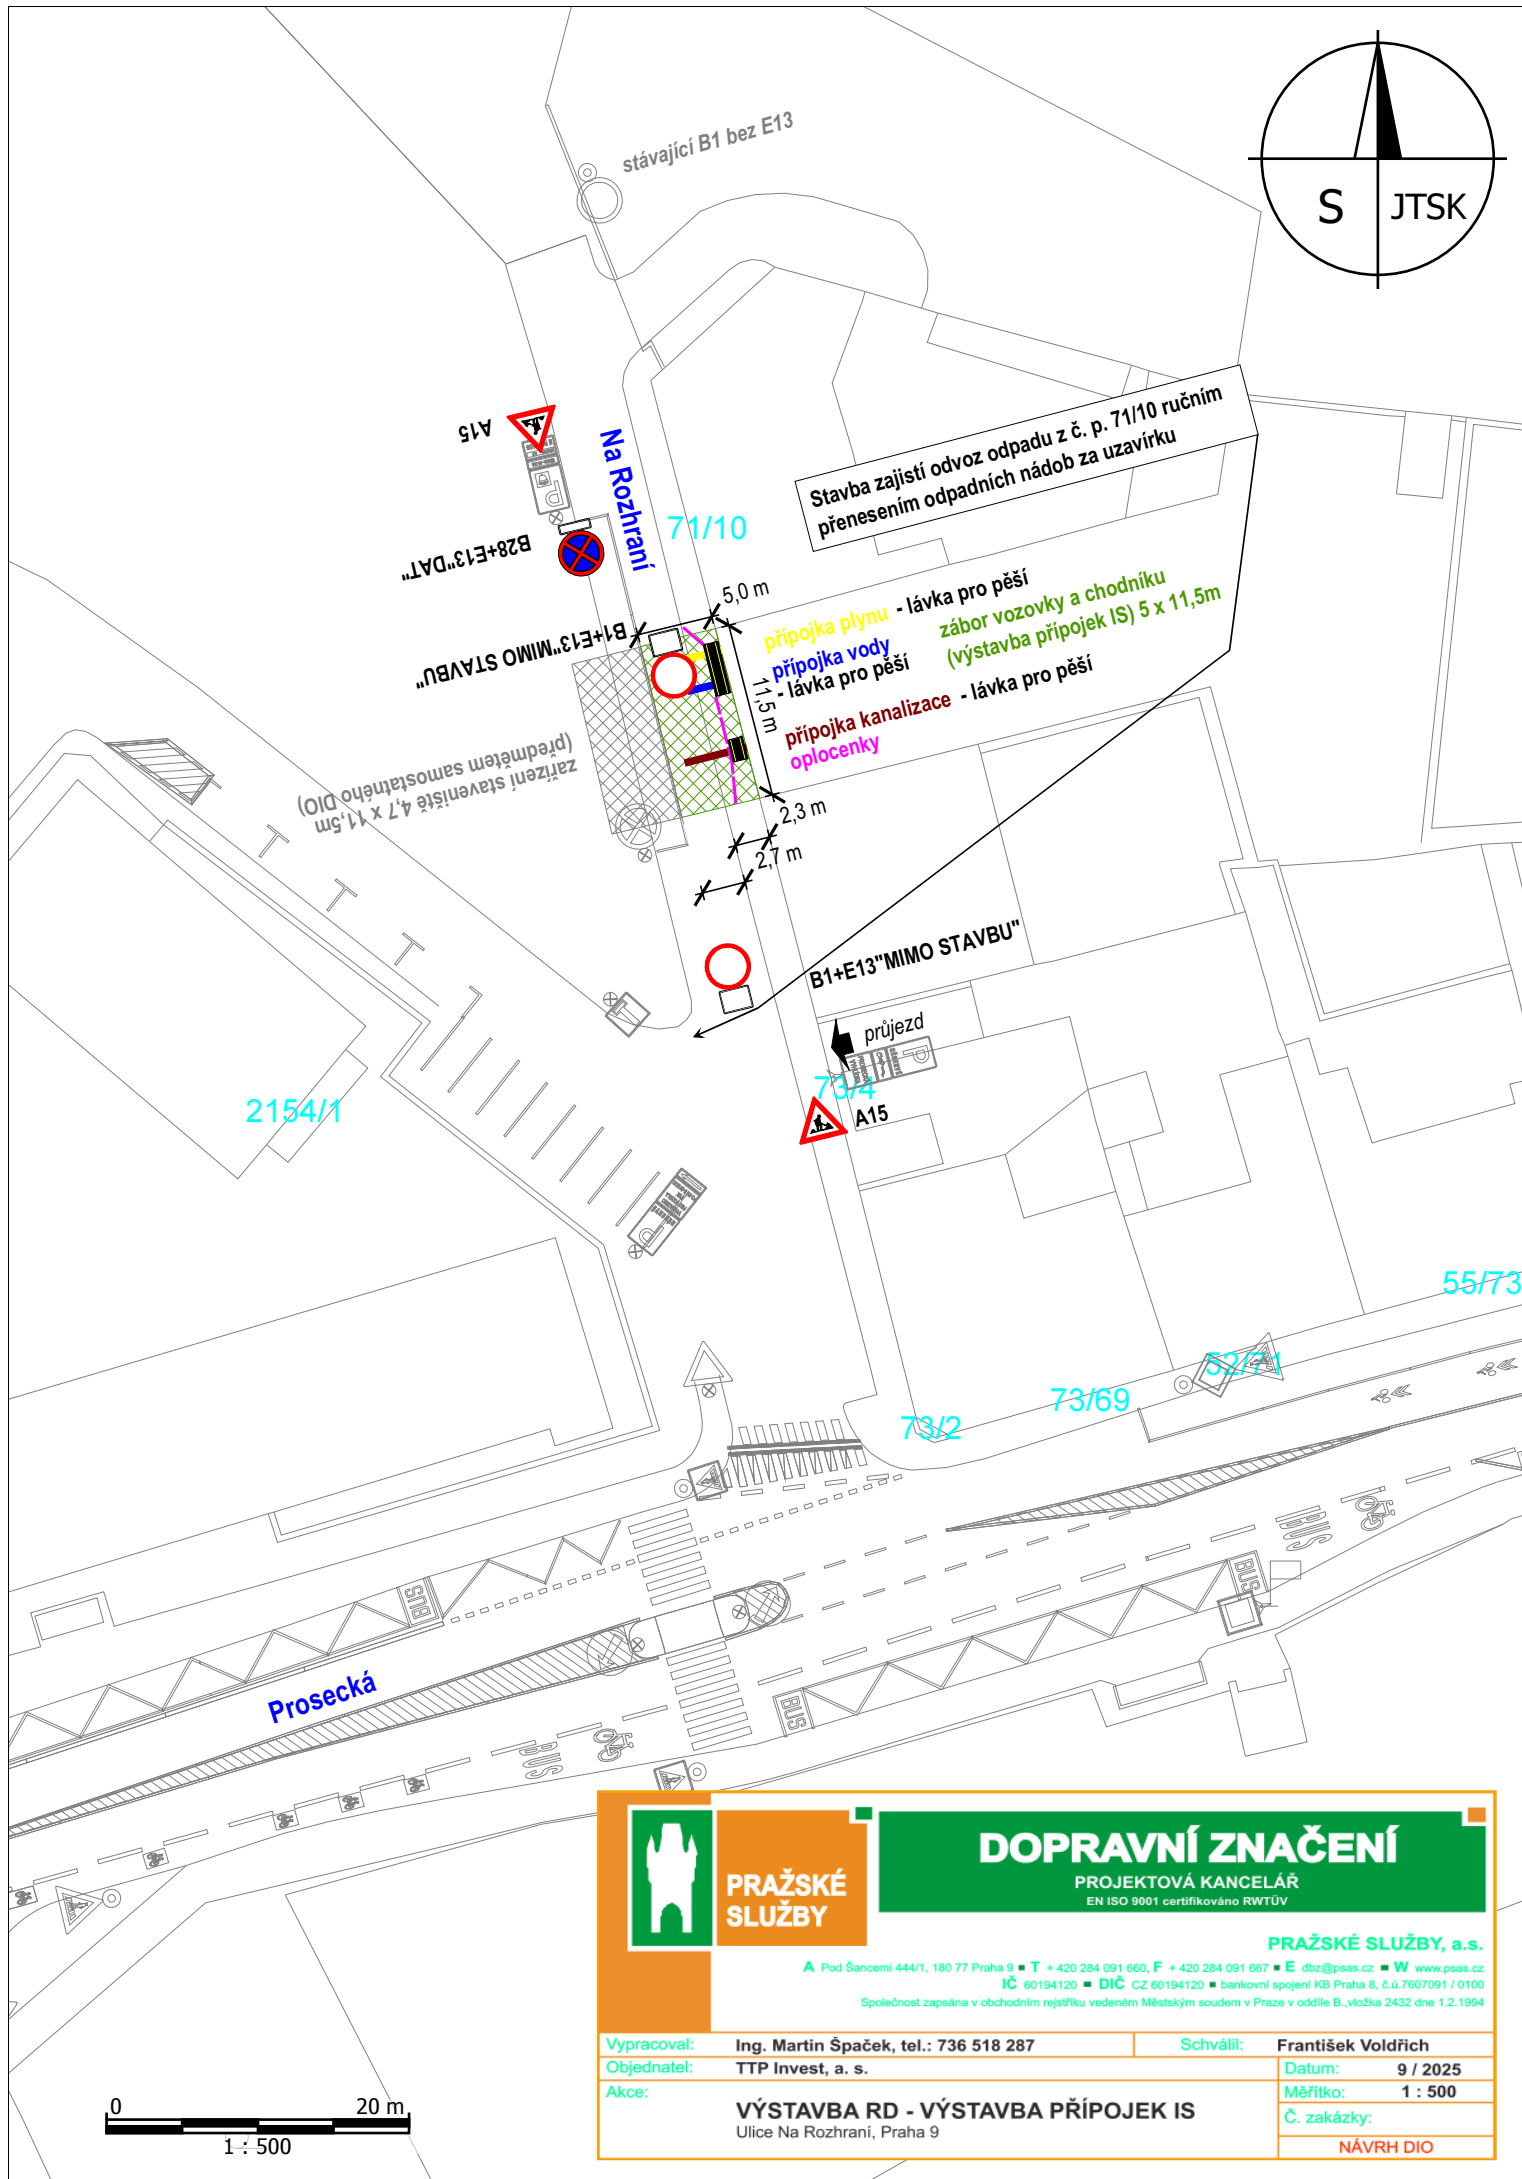


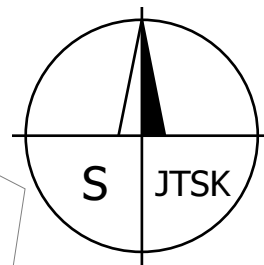

**PRAŽSKÉ  
SLUŽBY**

## DOPRAVNÍ ZNAČENÍ

PROJEKTOVÁ KANCELÁŘ  
EN ISO 9001 certifikováno RWTÜV

**PRAŽSKÉ SLUŽBY, a.s.**

A Pod Šancemi 444/1, 180 77 Praha 9 ■ T + 420 284 091 660, F + 420 284 091 667 ■ E dbz@psas.cz ■ W www.psas.cz  
IČ 60194120 ■ DIČ CZ 60194120 ■ bankovní spojení KB Praha 8, č.ú.7607091 / 0100  
Společnost zapsána v obchodním rejstříku vedeném Městským soudem v Praze v oddíle B, vložka 2432 dne 1.2.1994

Vypracoval: Ing. Martin Špaček, tel.: 736 518 287

Objednatel: TTP Invest, a. s.

Akce:

Schválil: František Voldřich

Datum: 9 / 2025

Měřítko: 1 : 500

Č. zakázky:

**VÝSTAVBA RD - VÝSTAVBA PŘÍPOJEK IS**

Ulice Na Rozhraní, Praha 9

**NÁVRH DIO**

0 20 m  
1 : 500