


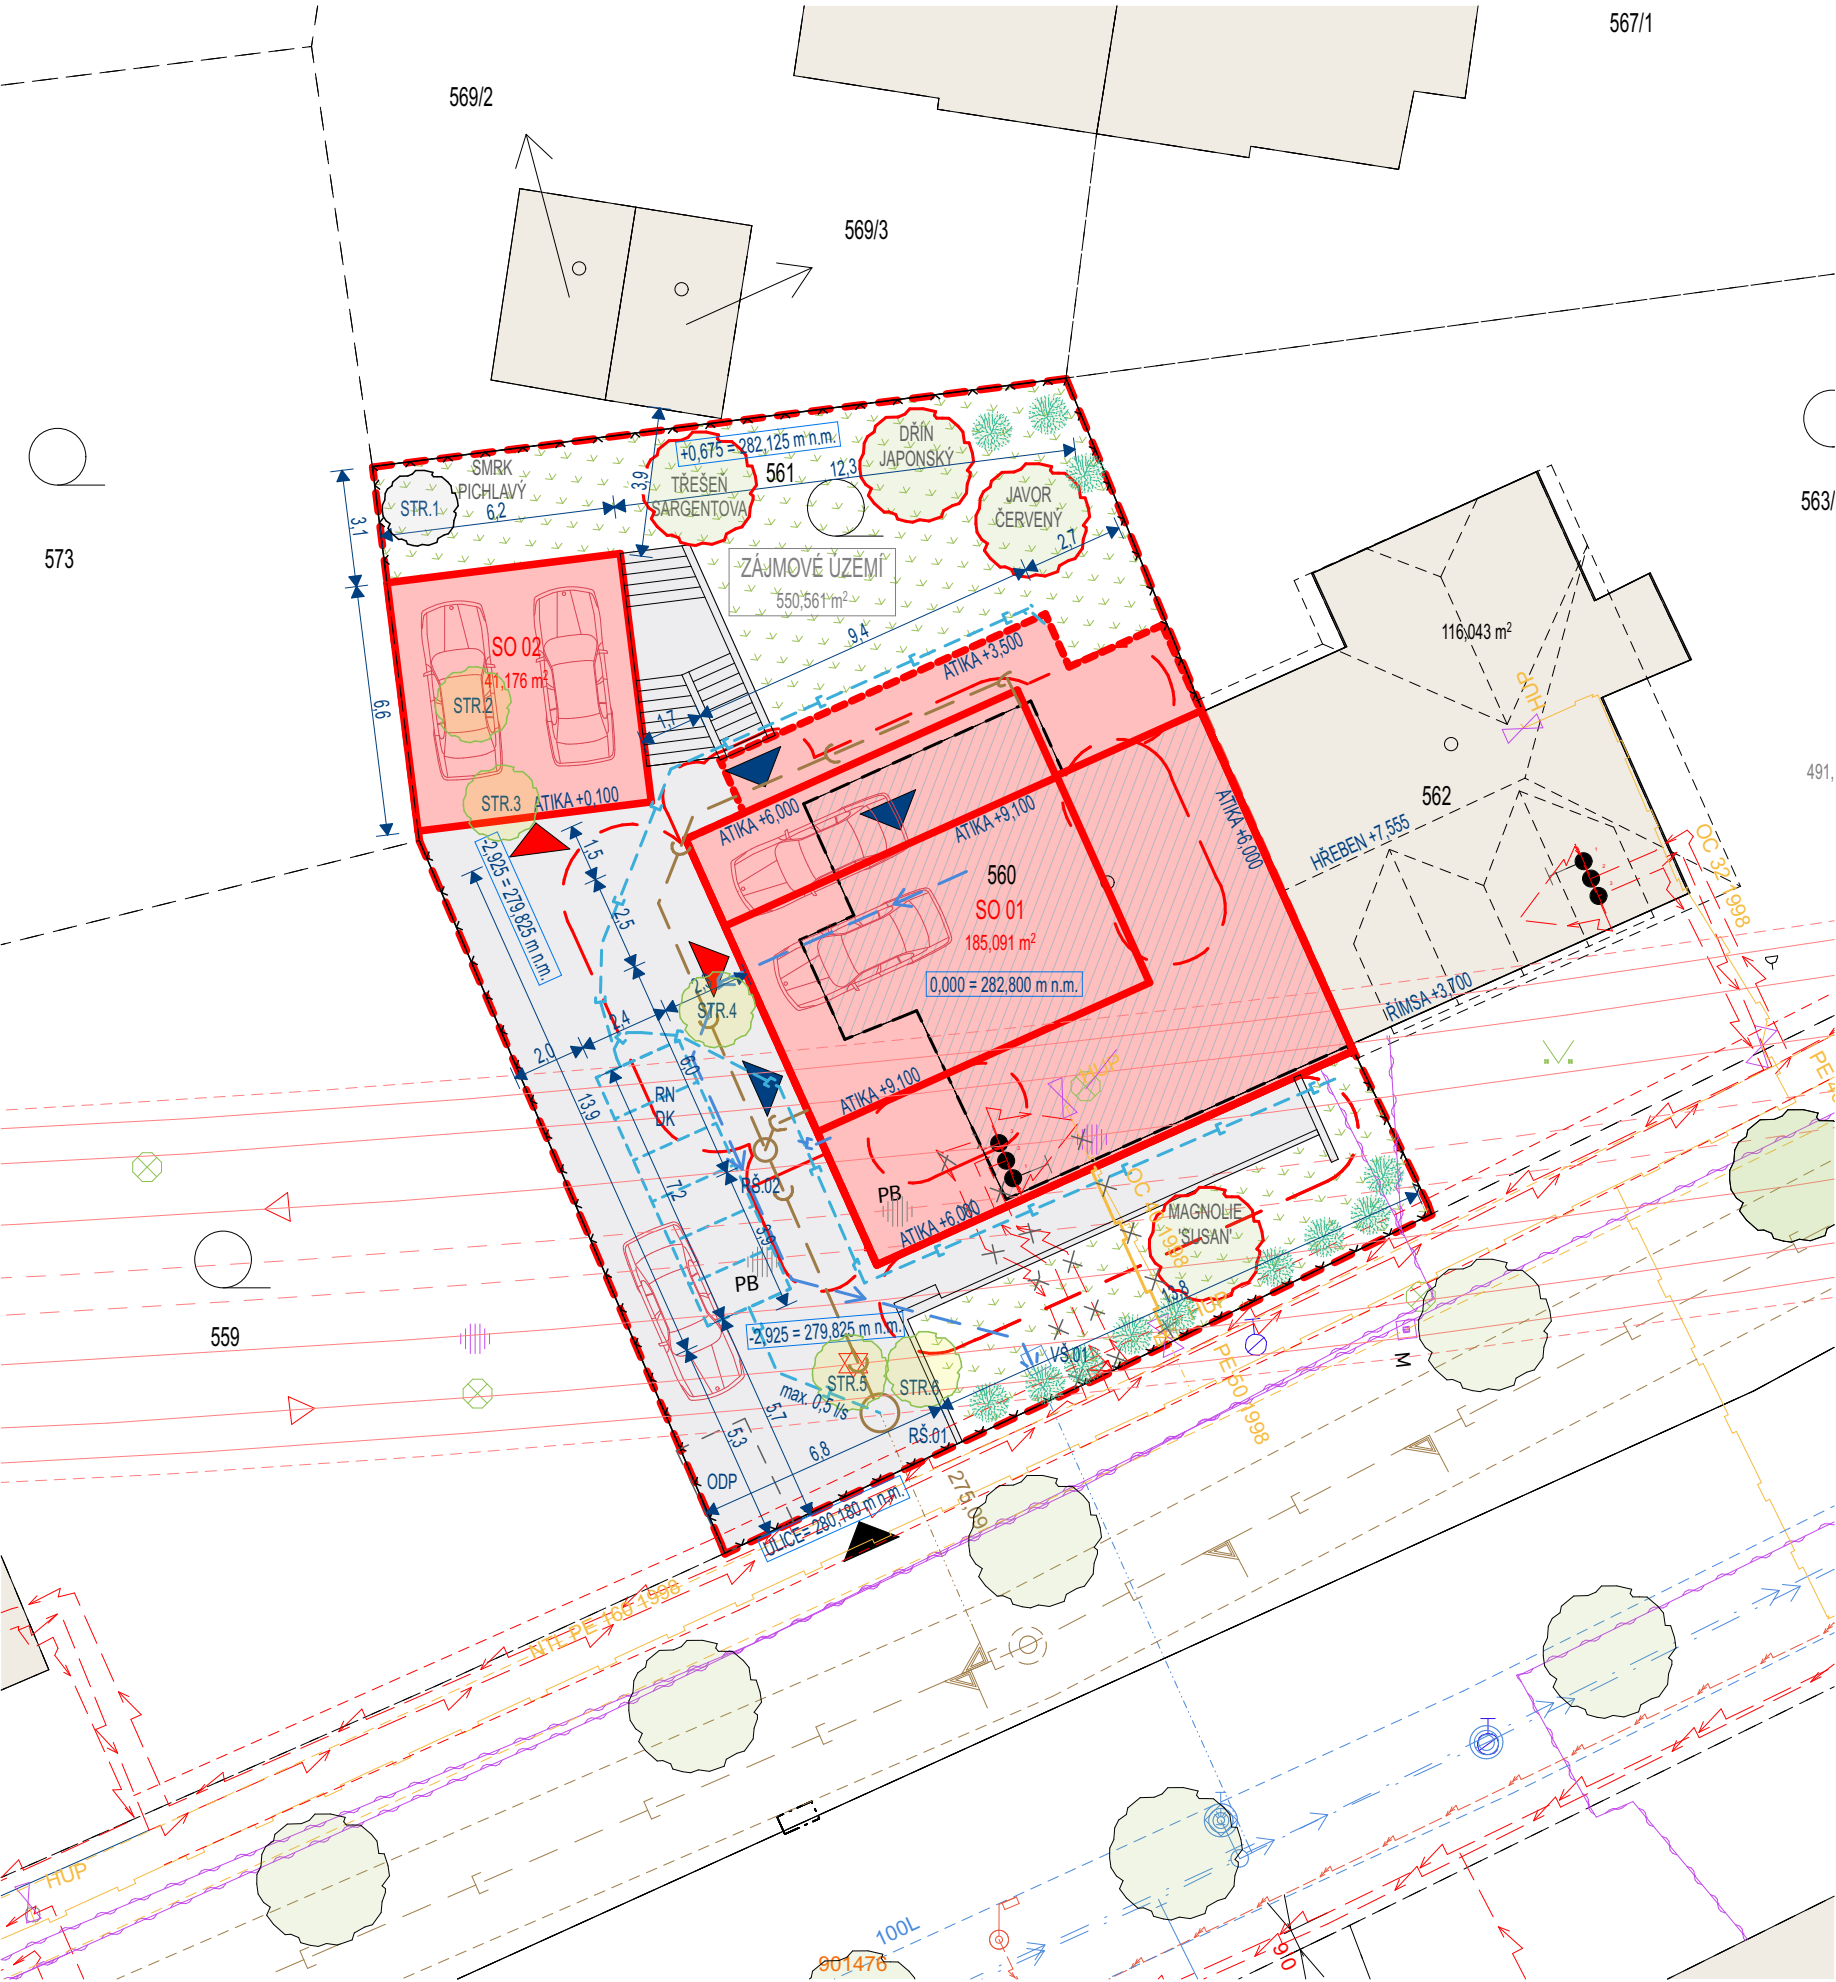

V PŘÍPADĚ ROZPORU MEZI JEDNOTLIVÝMI ČÁSTMI DOKUMENTACE MUSÍ BÝT ZE STRANY GENERÁLNÍHO DODAVATELE STAVBY V RÁMCI NABÍDKOVÉHO ŘÍZENÍ UPOZORNĚNO, V OPAČNÉM PŘÍPADĚ SE MÁ ZA TO, ŽE GENERÁLNÍ DODAVATEL ZAHRNL DO SVÉ NABÍDKY VŽDY VYŠŠÍ STANDARD ŘEŠENÍ.

LEGENDA PLOCH:

- 71/2 Hranice katastrální mapy
- Red dashed line Hranice řešeného území
- Purple dotted line Hranice BPEJ
- Red outline NOVÉ STAVEBNÍ OBJEKTY
- Light brown fill STÁVAJÍCÍ OKOLNÍ ZÁSTAVBA
- Green diagonal lines ODSTRAŇOVANÉ OBJEKTY
- Light gray fill NOVÉ DLÁŽDĚNÉ PLOCHY
- White fill STÁVAJÍCÍ CHODNÍKY
- Dark gray fill STÁVAJÍCÍ ASFALTOVÉ KOMUNIKACE
- Green fill ZELEŇ
- Black line STÁVAJÍCÍ OPLOCENÍ
- Red dashed line Hranice požárně nebezpečného prostoru

LEGENDA PRVKŮ:

- Red triangle VJEZD DO GARÁŽE
- Blue triangle VSTUP DO OBJEKTU
- Black triangle VSTUP NA POZEMEK
- White circle STÁVAJÍCÍ STROMY
- Green circle ODSTRAŇOVANÉ STROMY
- Red circle STROM NÁHRADNÍ VÝSADBY
- Green tree KEŘ NÁHRADNÍ VÝSADBY
- Blue circle with H STÁVAJÍCÍ HYDRANT
- Red X EL. PILÍŘ - NOVĚ NAVRŽENÝ (INTEGROVÁN V PLOTOVÝCH DÍLCÍCH)
- Yellow X HUP - NOVĚ NAVRŽENÝ (INTEGROVÁN V PLOTOVÝCH DÍLCÍCH)
- Purple X HUP STÁVAJÍCÍ - RUŠENÝ
- Red flag STÁVAJÍCÍ LAMPY VEŘEJNÉHO OSVĚTLENÍ
- RŠ.xx NOVÁ REVIZNÍ ŠACHTA SPLAŠKOVÉ KANALIZACE
- VŠ.01 STÁVAJÍCÍ VODOMĚRNÁ ŠACHTA
- RN.DK NAVRHOVANÁ PODZEMNÍ RETENČNÍ NÁDRŽ DEŠŤOVÉ KANALIZACE (9 m³)

Tabulka HPP	
Podlaží	Plocha (m2)
1.NP	160,40
1.PP	94,23
2.NP	133,17
3.NP	56,43
	444,22 m²

INŽENÝRSKÉ SÍTĚ STÁVAJÍCÍ:

- Red dashed line TRASA PODZEMNÍHO VEDENÍ NN (1 kV) - PRE
- Red dashed line TRASA KABELOVÉHO VEDENÍ - ZEMNÍ THMP
- Purple wavy line ZAMĚŘENÝ PRŮBĚH METALIKÉHO KABELU - CETIN
- Blue wavy line NEPROVOZOVANÉ SÍTĚ - CETIN
- Blue dashed line TRASA PLYNOVODU NTL - PPD
- Blue dashed line PODZEMNÍ VODOVOD - PITNÁ VODA - PVK
- Blue dashed line KANALIZACE SPLAŠKOVÁ GRAVITAČNÍ - PVK
- Blue dashed line TRASA METRA - DOPRAVNÍ PODNIK HL.M. PRAHY
- Red dashed line HRANICE OCHRANNÉHO PÁSMU METRA (OPM) - DOPRAVNÍ PODNIK HL.M. PRAHY

PŘÍPOJKY STÁVAJÍCÍ:

- Blue dashed line STÁVAJÍCÍ PŘÍPOJKA - PODZEMNÍ VODOVOD - PITNÁ VODA
- Blue dashed line STÁVAJÍCÍ PŘÍPOJKA - KANALIZACE SPLAŠKOVÁ GRAVITAČNÍ
- Blue dashed line STÁVAJÍCÍ PŘÍPOJKA PLYNU

PŘÍPOJKY A SÍTĚ NAVRHOVANÉ:

- Brown dashed line DOMOVNÍ PODZEMNÍ TRASA SPLAŠKOVÉ KANALIZACE
- Blue dashed line PODZEMNÍ PŘÍVOD PITNÉ VODY
- Blue dashed line DOMOVNÍ PODZEMNÍ TRASA DEŠŤOVÉ KANALIZACE
- Blue dashed line DOMOVNÍ TRASA ROZVODU PLYNU

INŽENÝRSKÉ SÍTĚ RUŠENÉ:

- Black X RUŠENÉ STÁVAJÍCÍ PŘÍPOJKY A DOMOVNÍ ROZVODY

VŠECHNY ROZMĚRY NUTNO OVĚRIT NA STAVBĚ!
TATO DOKUMENTACE JE ZPRACOVÁNA DLE VYHLÁŠKY 131/2024 Sb. V PLATNÉM ZNĚNÍ, DLE PŘÍLOHY Č.1.
DOKUMENTACE NESLOUŽÍ PRO PROVEDENÍ STAVBY, POUZE PRO ZÍSKÁNÍ STAVEBNÍHO POVOLENÍ!!

PROJEKT

"Rodinný dům Prosek"
Nad Krocínkou 295/71, 190 00 Praha 9 - Prosek

INVESTOR

Petr Nebeský
Čestlická 693/4, 100 00 Praha 10 - Strašnice

INŽENÝRING STAVBY

Zdeňka Beranová
T: 605 311 439, E: office@mo-co.cz

ARCHITEKT

ti architekti - Ing. arch. Pavel Zezula
pavel@tiarchitekti.cz

GENERÁLNÍ PROJEKTANT

MOTION Constrution s.r.o.
Zahradní 334, Lubenec, 439 83
T: 606 452 280
E: office@mo-co.cz

MOTION
construction

VYPRACOVAL

Ing. Václav Pilík, Ing. arch. Lenka Římalová

ZODPOVĚDNÝ PROJEKTANT

Ing. Jiří Dvořák, ČKAIT 0013777

ZPRACOVATEL PROFESNÍ ČÁSTI

MOTION Constrution s.r.o.
Zahradní 334, Lubenec, 439 83
T: 606 452 280
E: office@mo-co.cz


MOTION
construction

VYPRACOVAL

Ing. arch. Lenka Římalová,

ZODPOVĚDNÝ PROJEKTANT

Ing. Jiří Dvořák, ČKAIT 0013777

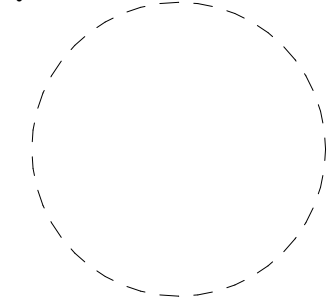

± 0,000 = SO 01 = +282,80 m n.m.

STUPĚŇ DUR+DSP	
ČÁST CSIT	
STAVEBNÍ OBJEKT: SO 01+02	STAVEBNÍ PODOBJEKT:
VÝKRES Koordinální situační výkres	
S	
DATUM 07/2025	REVIZE/ DATUM
MĚŘÍTKO 1:200	PARÉ
ČÍSLO VÝKRESU C.3	