


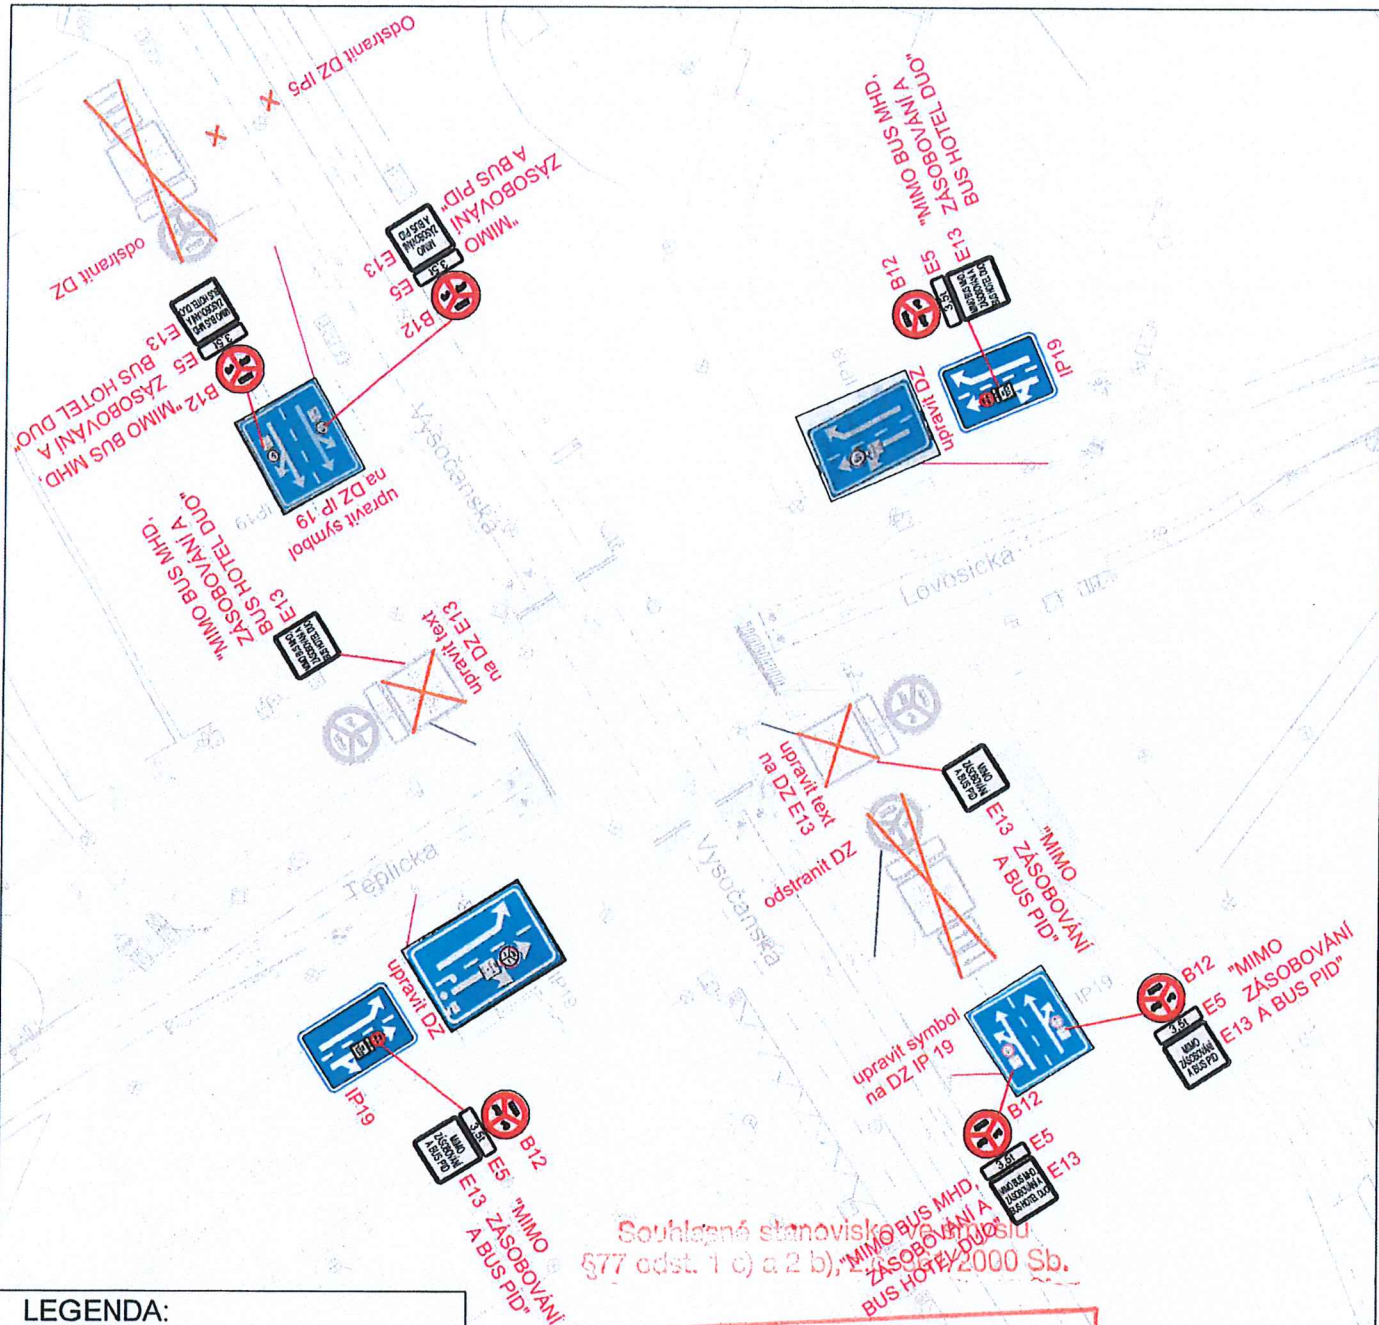

LEGENDA:



STÁVAJÍCÍ SDZ



NOVÉ SDZ

Souhlasné stanovisko
§77 odst. 1 c) a 2 b) "MIMO BUS MHD,
ZÁSBOVÁNÍ A BUS PID",
BUS HOTEL 2000 Sb.

Police České republiky
Krajské ředitelství policie hl. m. Prahy
Odbor služby dopravní policie
140-00 Praha 4, Kongresová 2
Č.J. KRPA-215AP-1 /ČJ-2026-0000DŽ
Dne: 20-01-2026 z.r. kpt. Ing. Martin Hovorka



Technická správa komunikací hl. m. Prahy, a.s.

Veletržní 1623/24, 170 00 Praha 7 - Holešovice

<http://www.tsk-praha.cz>



Ředitel úseku dopravního inženýrství:

Ing. Michal Peterka

Číslo přílohy:

1

Vedoucí oddělení organizace dopravy:

Ing. Marek Karban

Zpracovatel:

Ing. Luka Lenhardt

luka.lenhardt@tsk-praha.cz

ÚPRAVA DZ - VYSOČANSKÁ X LOVOSICKÁ X TEPLICKÁ

Měřítko:

1:1000/A4

Datum:

1/2026