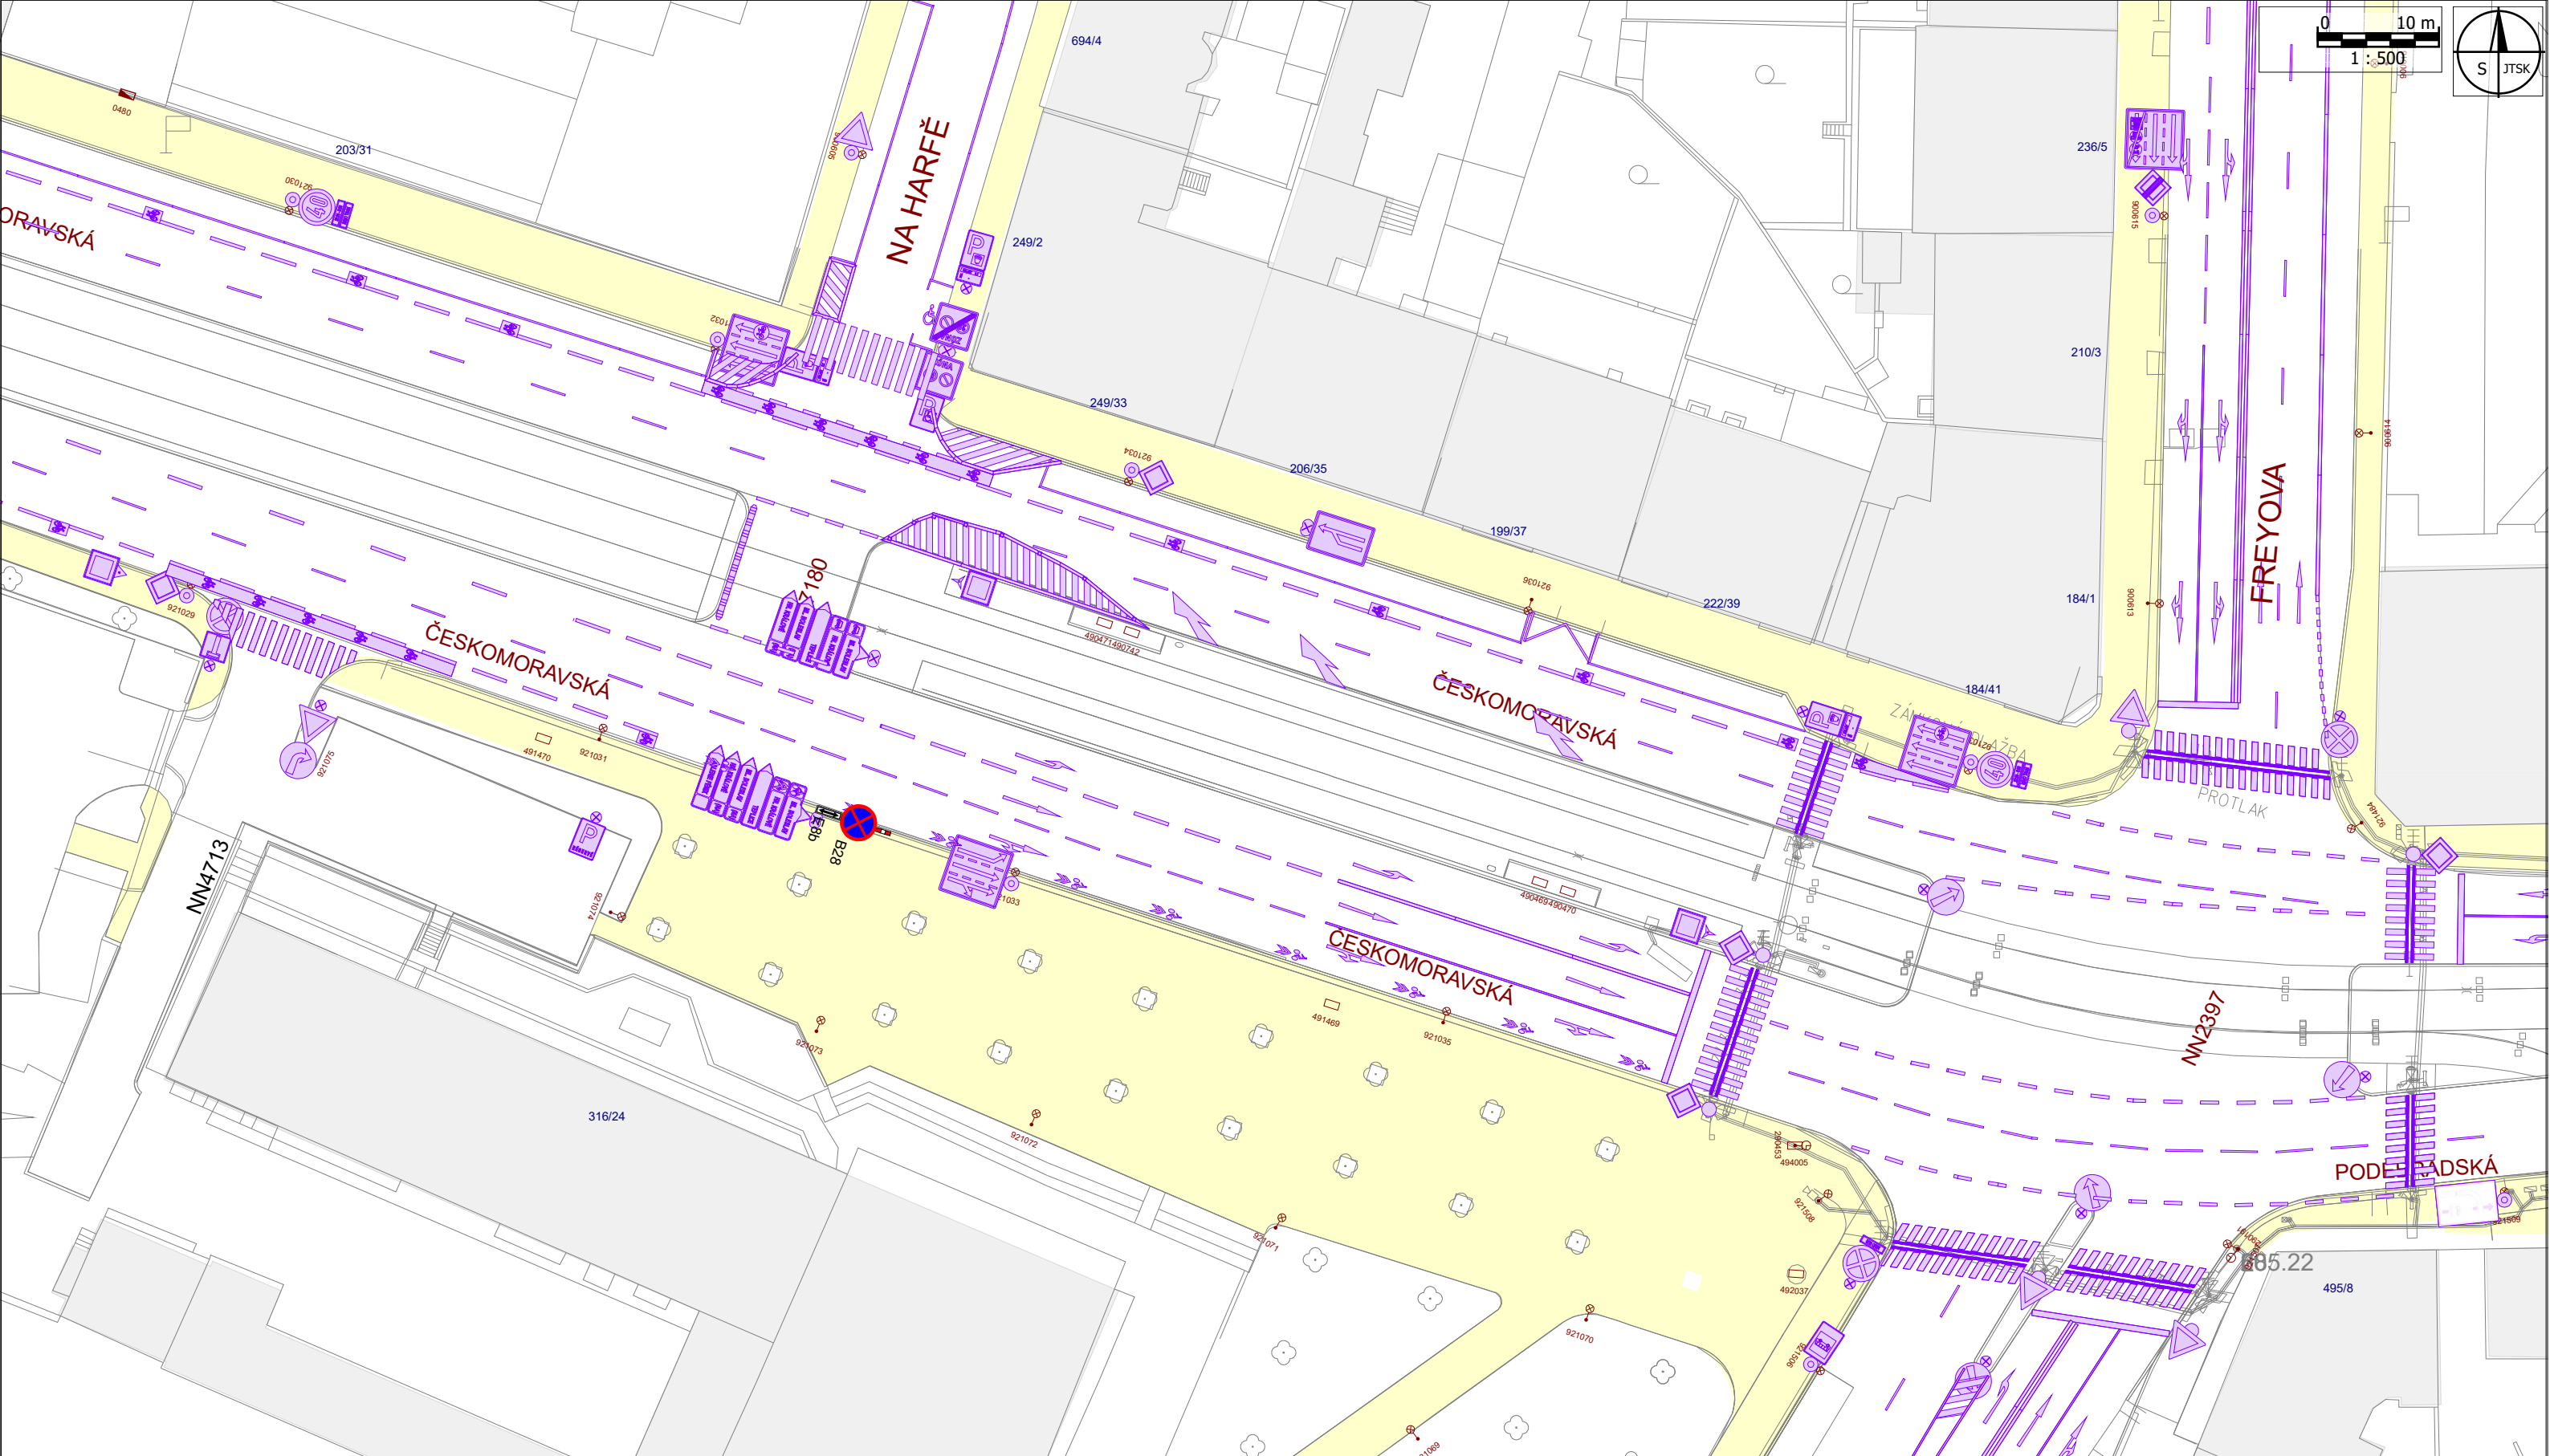
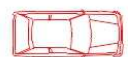
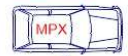


Českomoravská (Na Harfě - Freyova)

	Trvalé dopravní značení		Stávající vodorovné dopravní značení
	Trvalé dopravní značení - dočasně zneplatněno		Stávající vodorovné dopravní značení - dočasně zneplatněné
	Nosič přechodného dopravního značení		Přechodné vodorovné dopravní značení
	Přechodné dopravní značení s případným uvedením doby platnosti		Vozidla čekající na kontrolu / odbavení
			Vozidla městské policie / poradatelské služby
			Případná pozice strážníka městské policie / člena poradatelské služby

Mistrovství světa v krasobruslení - Praha 2026 - dopravní opatření				
ETAPA DÍLA :		Návrh dopravně inženýrských opatření pro stanovení přechodné změny místní úpravy provozu na pozemních komunikacích		
ŘEŠENÉ ÚZEMÍ :		Vymezené území městské části Praha 9		PARÉ Č.:
OBJEDNATEL :		ISU Figure Skating World Championships 2026 Lihovarská 1060/12; 190 00 Praha 9		
ZHOTOVITEL :		M.O.Z. Consult s.r.o., Radimova 2342/36, 169 00 Praha 6 Společnost je zapsána v obchodním rejstříku vedeném Městským soudem v Praze, oddíl C, vložka 87299		
VEDOUCÍ PROJEKTU :		Ing. Petr Horský	KRESLIL :	Ing. Jan Zítek
MĚŘÍTKO :		Dle situace	DATUM :	09.01.2026

consult

M.O.Z.

