


ETAPA 2-B

15.9. - 15.11.

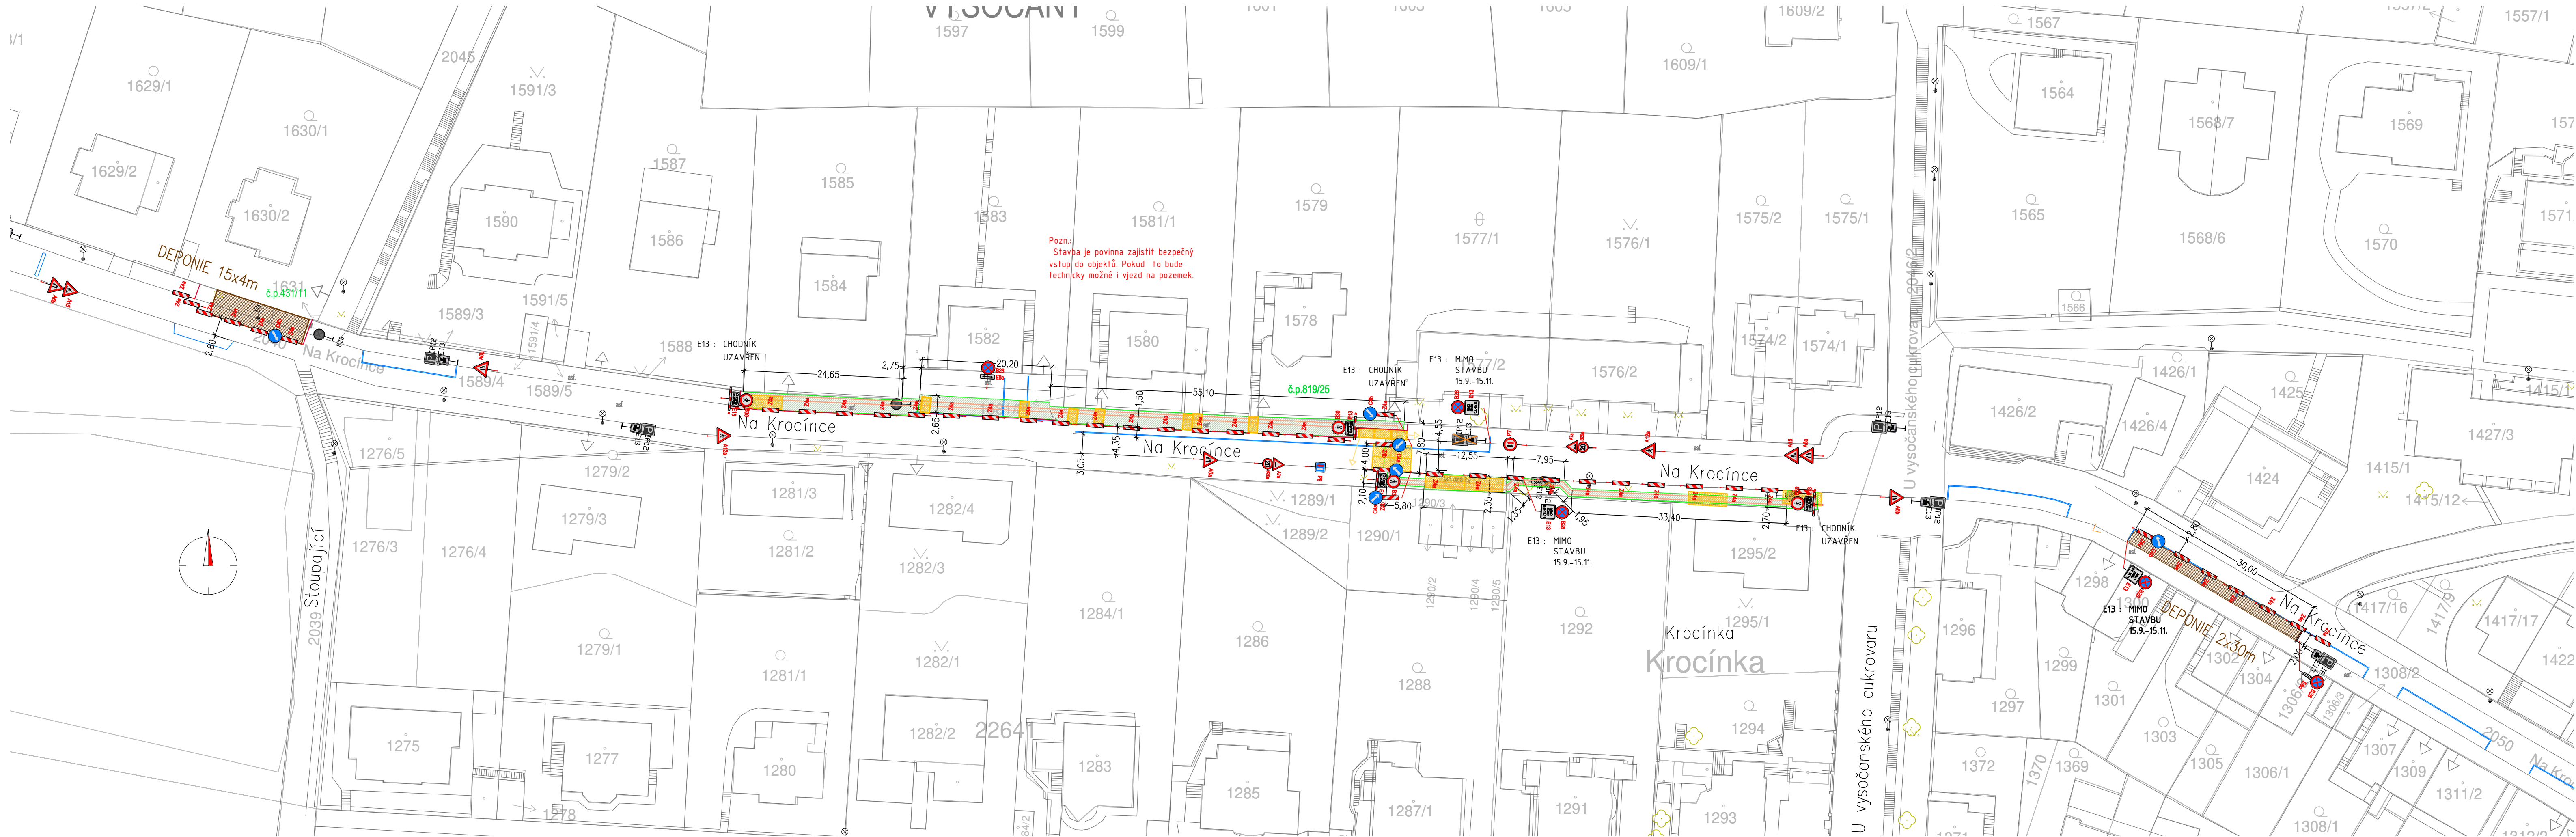

LEGENDA

- Přejezdy, přechody
- Stávající dopravní značení
- Trasa chodí
- Vchod/vjezd na pozemek
- Dočasné rušené značení
- Provizorní oplocení
- Dočasné VDZ - Nalepovací
- Hranice obnovy povrchu
- Plocha prací
- Hranice výkopu

POZNÁMKA

VÝKOPY BUDOU ŘÁDNĚ OHRAZENY PEVNÝMI ZÁBRANAMI. PŘES VÝKOPY BUDOU POLOŽENY LÁVKY SE ZÁBRADLÍM. VSTUPY DO OBJEKTŮ BUDOU ZAJIŠTĚNY LÁVKAMI S PEVNÝMI ZÁBRADLÍM.

ZPRACOVATEL PO OvěŘENÍ STÁVAJÍCÍ ZNAČENÍ V DOBĚ VZNIKU PD K US. ZPRACOVATEL NENESÉ ZODPOVĚDNOST ZA DOPRAVNÍ ZNAČENÍ UMÍSTĚNÉ PO DOBĚ VZNIKU PD.

Projektant: DIO Consult Prague s.r.o. Ing. Ondřej Zidek U Smaltovny 245/16 170 00 Praha 7 tel.: +420 603 325 759 www.dio-consult.cz info@dio-consult.cz		Souprava č.:	
Investor: PŘEDistribuce, a.s., Svornosti 3199/15a 150 00 Praha 5 - Smíchov		Název akce: OBNOVA KNN, S-150409 (2. ETAPA)	
Stupeň: DPS		Prosek, Vysočany PRAHA 9	
Odpovědný projektant: Ing. Ondřej Zidek	Podpis:	Název výkresu:	Změna:
Vypracoval: Ing. Sylvie Vaculíková	Podpis:	ETAPA 2-B	
číslo výkresu: 23 D0001	datum: 08/2023	Číslo příl.: 03	
formát: 420x850	metrika: 1:500		