


ETAPA 2 – C.1

15.9. – 15.11.

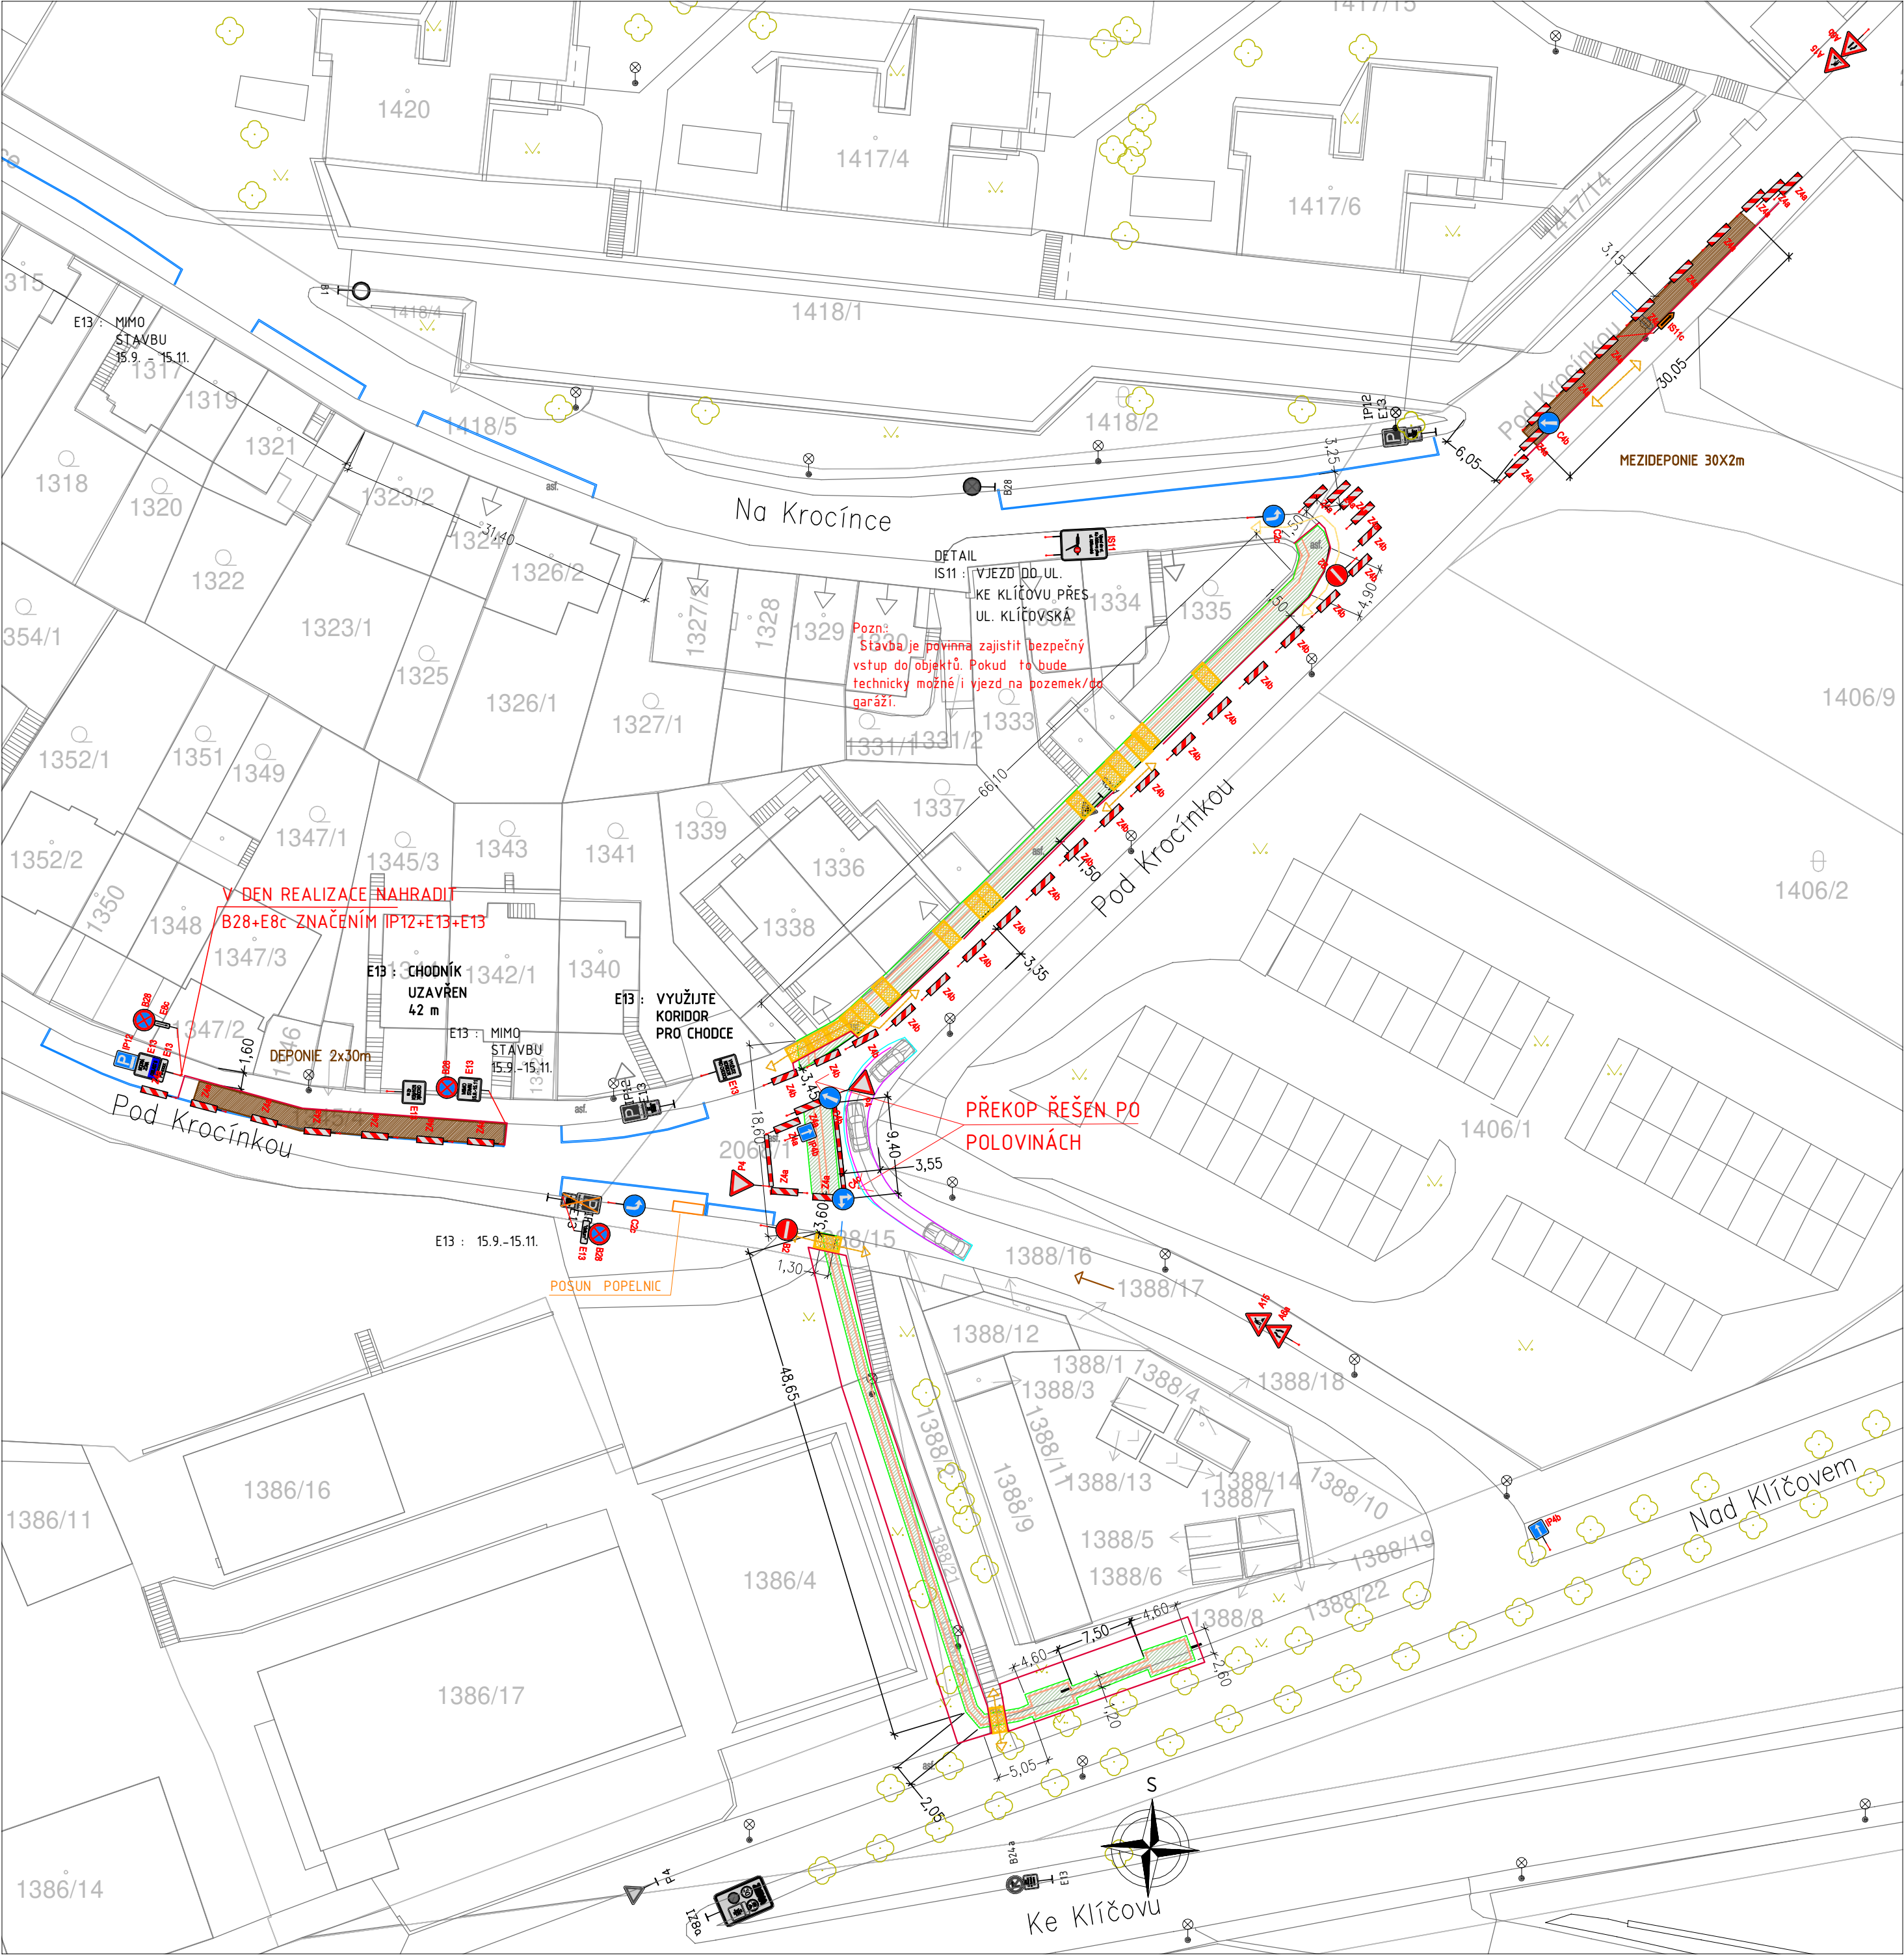

DETAIL



POZNÁMKA
VÝKOPY BUDOU ŘÁDNĚ OHRAZENY PEVNÝMI ZÁBRANAMI. PŘES VÝKOPY BUDOU POLOŽENY LÁVKY SE ZÁBRADLÍM. VSTUPY DO OBJEKTŮ BUDOU ZAJIŠTĚNY LÁVKAMI S PEVNÝM ZÁBRADLÍM.
ZPRACOVATEL PO OVĚŘIL STÁVAJÍCÍ ZNAČENÍ V DOBĚ VZNIKU PD K US. ZPRACOVATEL NENESE ZODPOVĚDNOST ZA DOPRAVNÍ ZNAČENÍ UMÍSTĚNÉ PO DOBĚ VZNIKU PD.

- LEGENDA
- Přejezdy, přechody
 - Stávající dopravní značení
 - Trasa chodce
 - Vchod/vjezd na pozemek
 - Dočasné rušené značení
 - Provizorní optočení
 - Dočasné VDZ – Nalepovací!
 - Hranice obnovy povrchu
 - Placha prací
 - Hranice výkopu

- VLEČNÉ KŘIVKY
- Stopy kol
 - Obrys

Projektant: DIO Consult Prague s.r.o. Ing. Ondřej Židek U Smaltovny 245/16 170 00 Praha 7 tel.: +420 603 325 759 www.dio-consult.cz info@dio-consult.cz			Souprava č.:
Investor: PREdistribuce, a.s., Svornosti 3199/19a 150 00, Praha 5 - Smíchov		Název akce: OBNOVA kNN, S-150409 (2. ETAPA) Prosek, Vysočany PRAHA 9	
Stupeň: DPS			
Odpovědný projektant: Ing. Ondřej Židek		Název výkresu:	
Vypracoval: Ing. Sylvie Vaculíková		Změna: 1	
Id. číslo dok.: 23 D0001		Datum: 08/2023	
Formát 420X550		Měřítko: 1:500	
		Číslo příl.: 04	
ETAPA 2 - C.1			