


ETAPA 2-C.2

15.9. – 15.11.

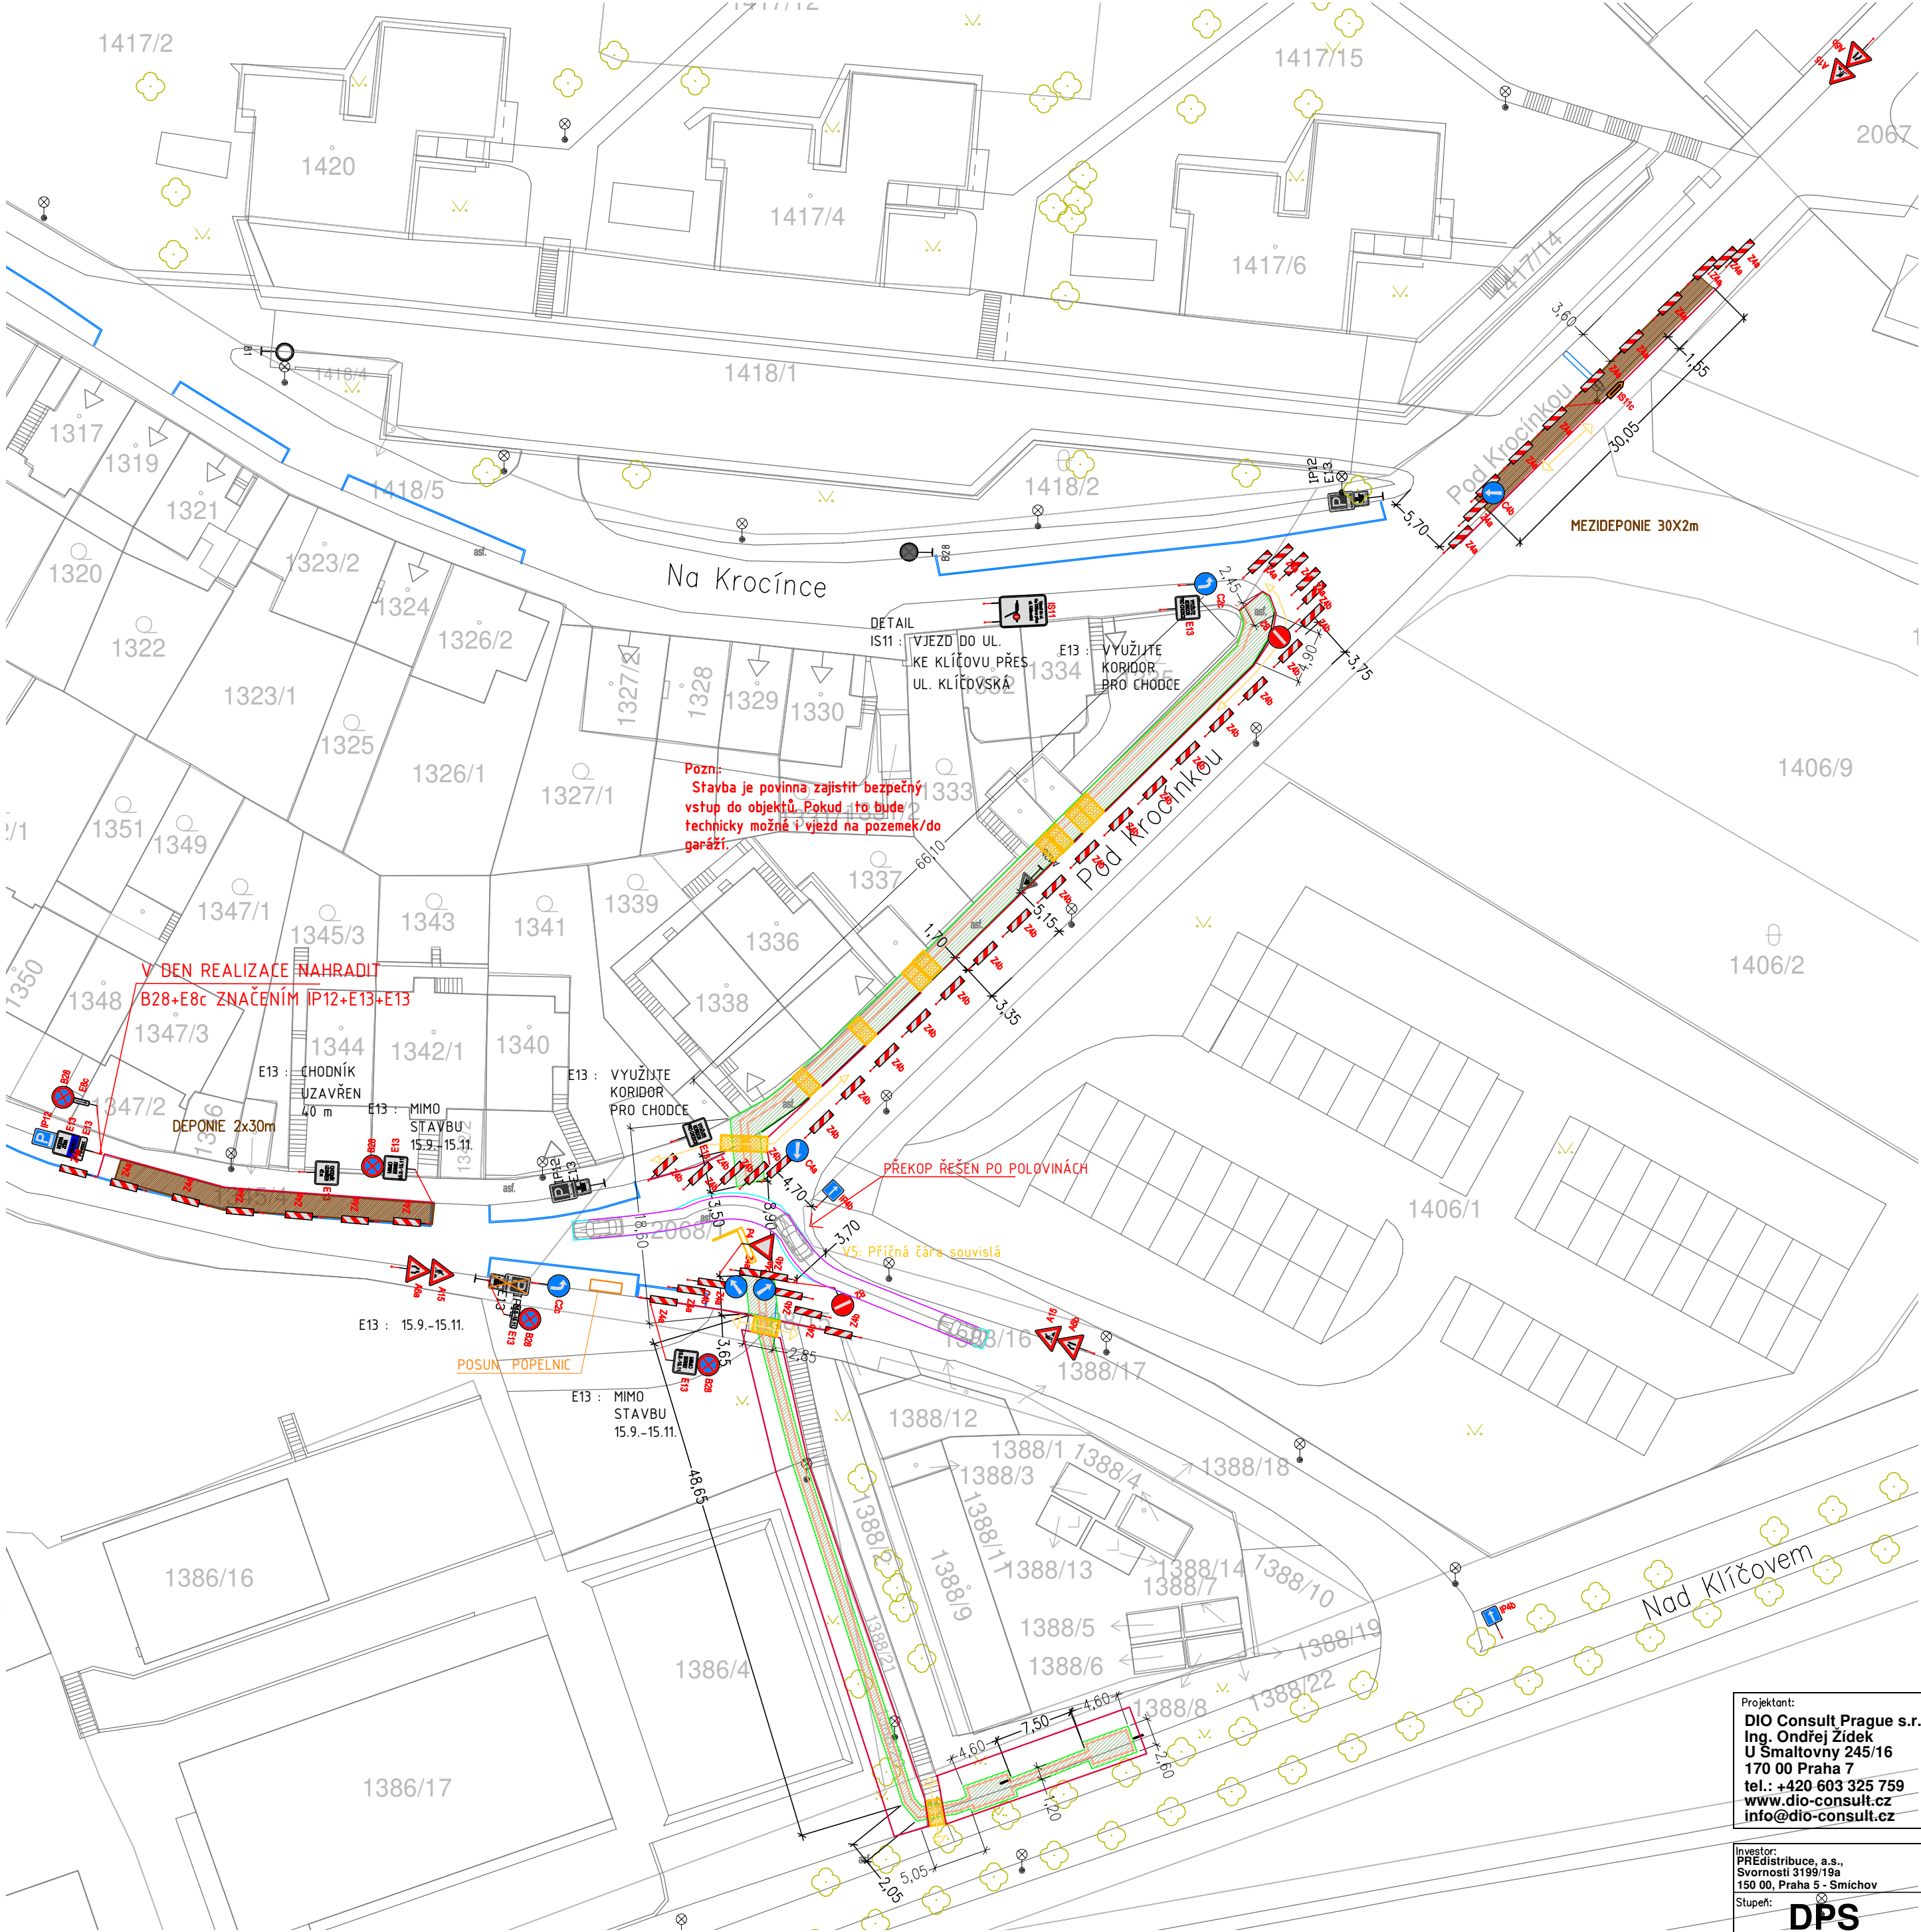

LEGENDA

- Přejezdy, přechody
- Stávající dopravní značení
- Trasa chodce
- Vchod/vjezd na pozemek
- Dočasné rušené značení
- Provizorní oplocení
- Dočasné VDZ – Nalepovací!
- Hranice obnovy povrchu
- Plocha prací
- Hranice výkopu

POZNÁMKA

VÝKOPY BUDOU ŘÁDNĚ OHRAZENY PEVNÝMI ZÁBRANAMI. PŘES VÝKOPY BUDOU POLOŽENY LÁVKY SE ZÁBRADLÍM. VSTUPY DO OBJEKTŮ BUDOU ZAJIŠTĚNY LÁVKAMI S PEVNÝM ZÁBRADLÍM.

ZPRACOVATEL PD OVĚŘIL STÁVAJÍCÍ ZNAČENÍ V DOBĚ VZNIKU PD K US. ZPRACOVATEL NENESE ZODPOVĚDNOST ZA DOPRAVNÍ ZNAČENÍ UMÍSTĚNÉ PO DOBĚ VZNIKU PD.

DETAIL

IS11



Projektant:
DIO Consult Prague s.r.o.
Ing. Ondřej Židek
U Šmaltovny 245/16
170 00 Praha 7
tel.: +420 603 325 759
www.dio-consult.cz
info@dio-consult.cz

Souprava č.:

Investor:
PRÉdistribuce, a.s.,
Svornosti 3199/19a
150 00, Praha 5 - Smíchov

Stupeň:
DPS

Odpovědný projektant:
Ing. Ondřej Židek

Vypracoval:
Ing. Sylvie Vaculíková

Id. číslo dok.:
23 D0001

Formát:
420x500

Podpis:

Podpis:

Datum:

Měřítko:

Název akce:

OBNOVA kNN, S-150409 (2. ETAPA)
Prosek, Vysočany
PRAHA 9

Název výkresu:

ETAPA 2 - C.2

Změna:

Číslo příl.:

05