


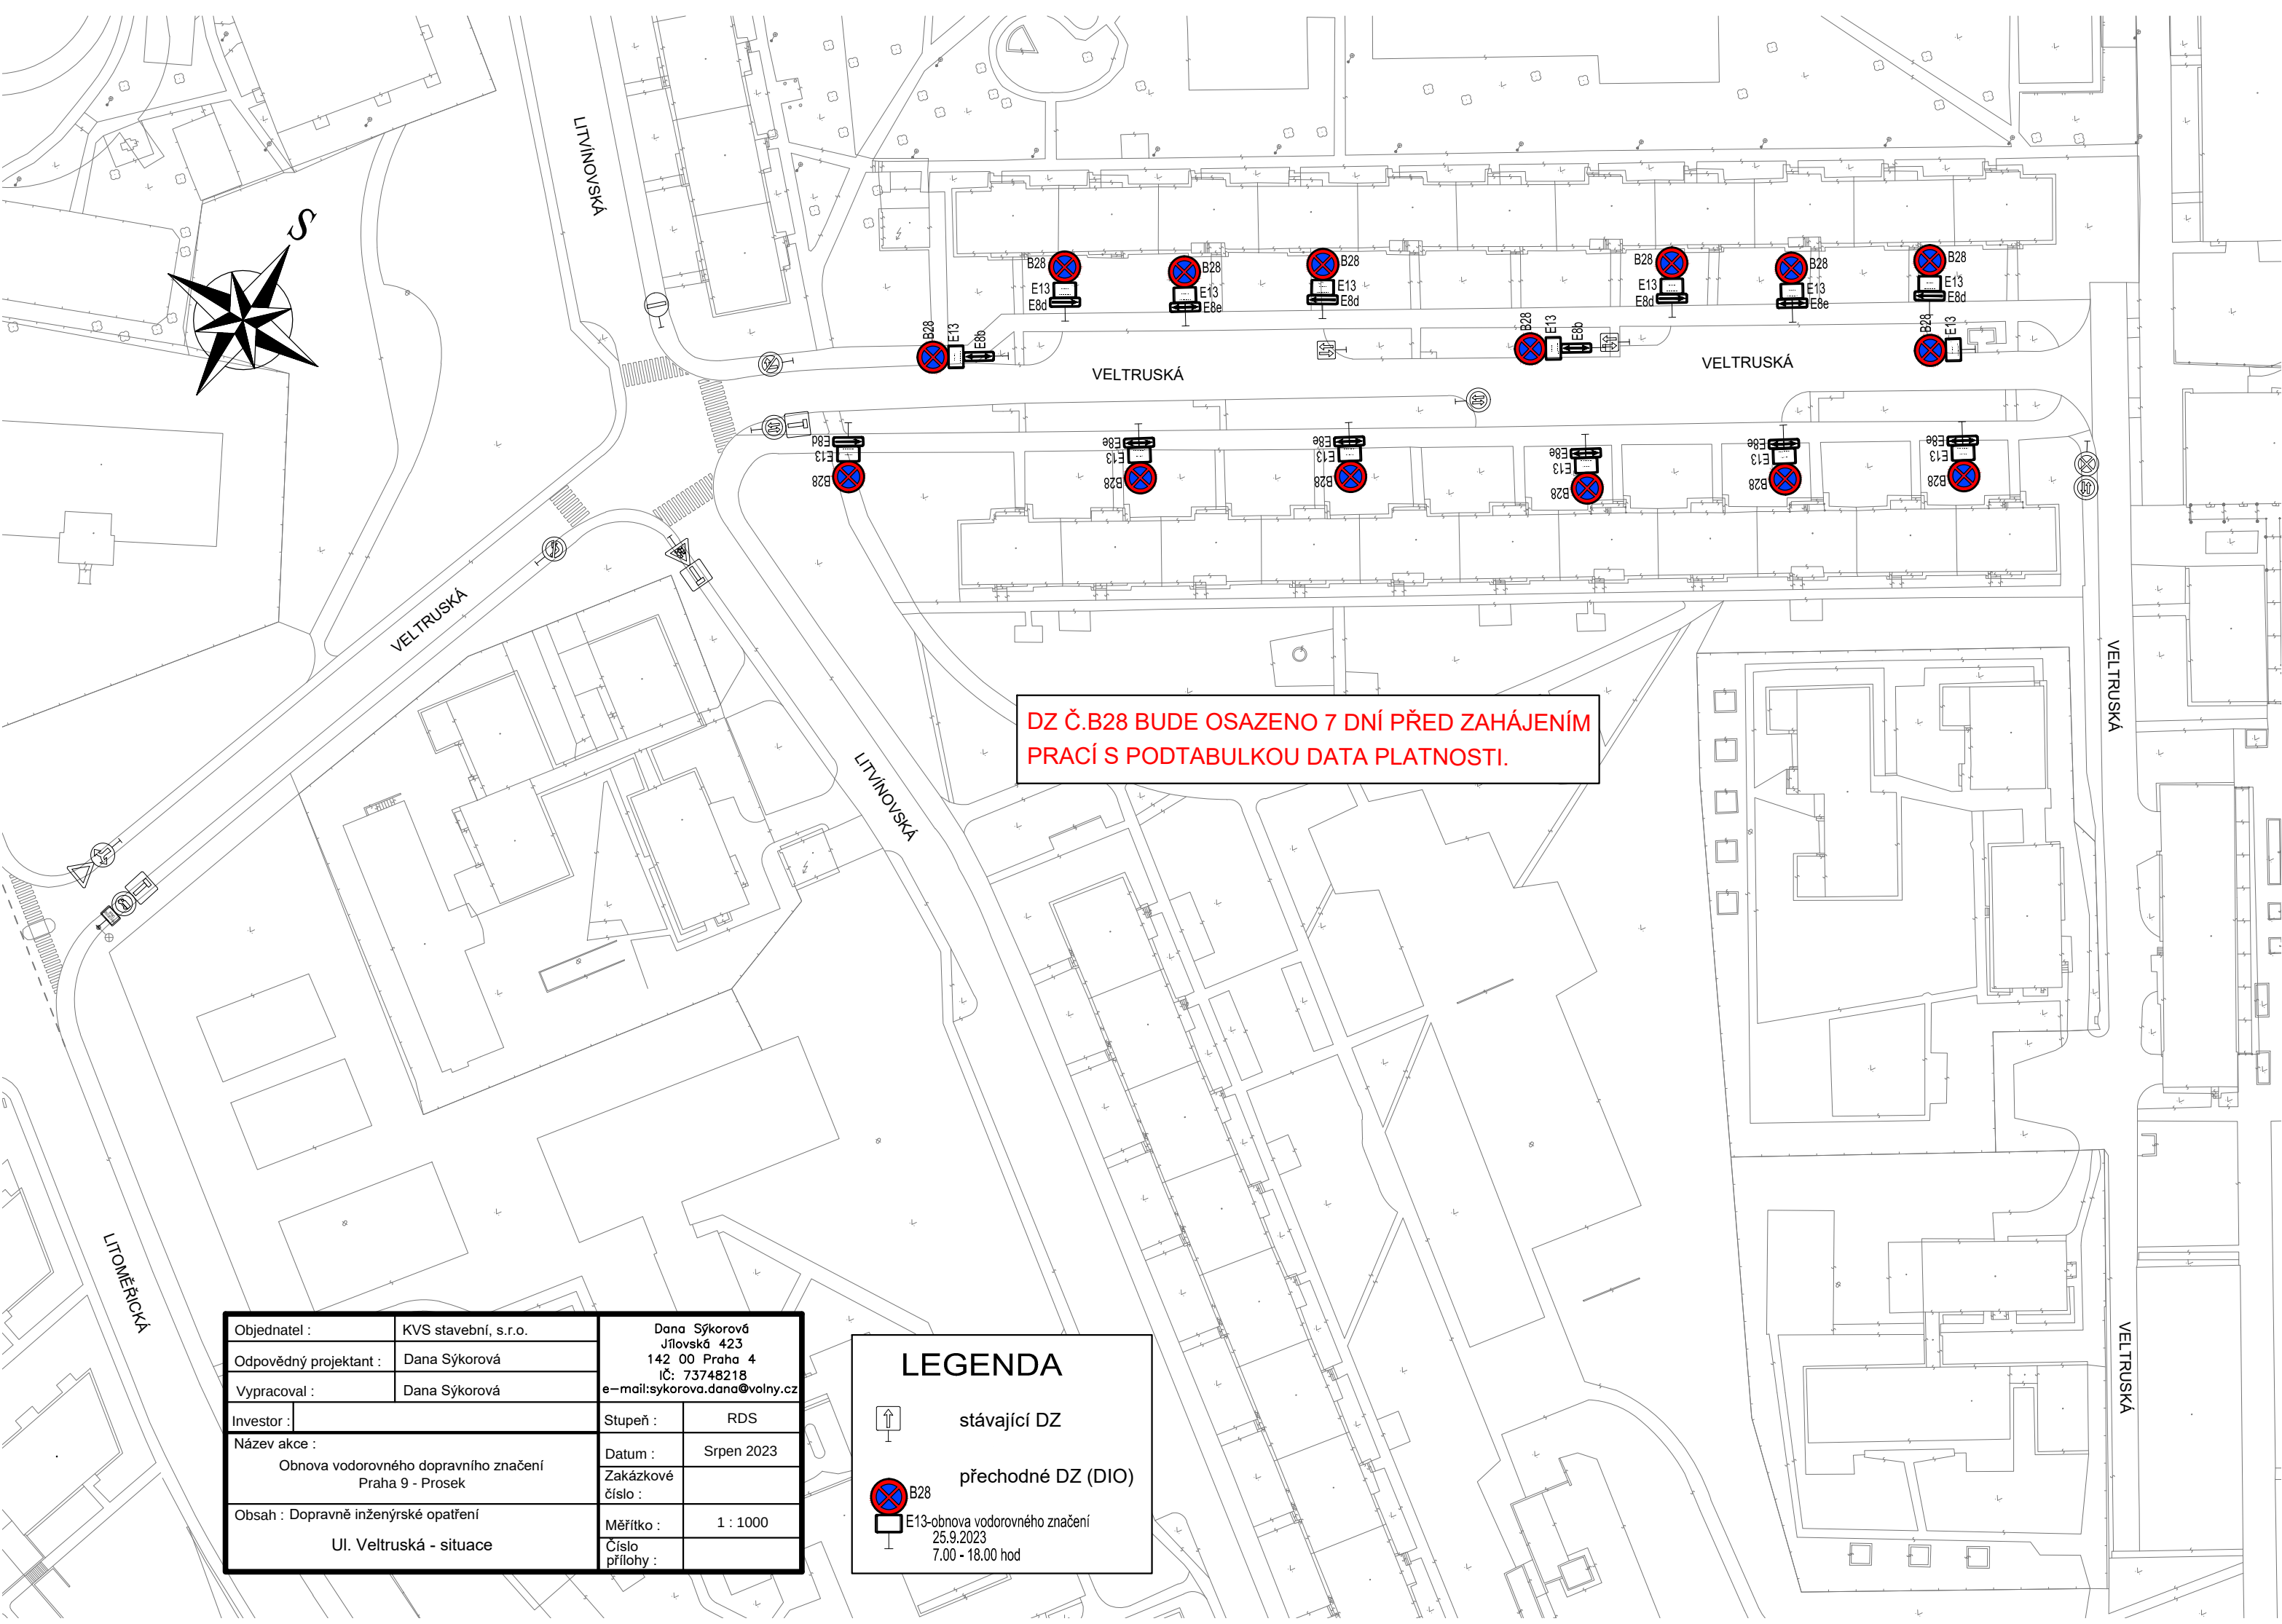

Objednatel :	KVS stavební, s.r.o.	Dana Sýkorová Jílovská 423 142 00 Praha 4 IČ: 73748218 e-mail:sykorova.dana@volny.cz	
Odpovědný projektant :	Dana Sýkorová		
Vypracoval :	Dana Sýkorová		
Investor :		Stupeň :	RDS
Název akce : Obnova vodorovného dopravního značení Praha 9 - Prosek		Datum :	Srpen 2023
		Zakázkové číslo :	
Obsah : Dopravně inženýrské opatření Ul. Veltruská - situace		Měřítko :	1 : 1000
		Číslo přílohy :	

LEGENDA

stávající DZ

B28

E13-obnova vodorovného značení
25.9.2023
7.00 - 18.00 hod

E8d