


10 m
1 : 500

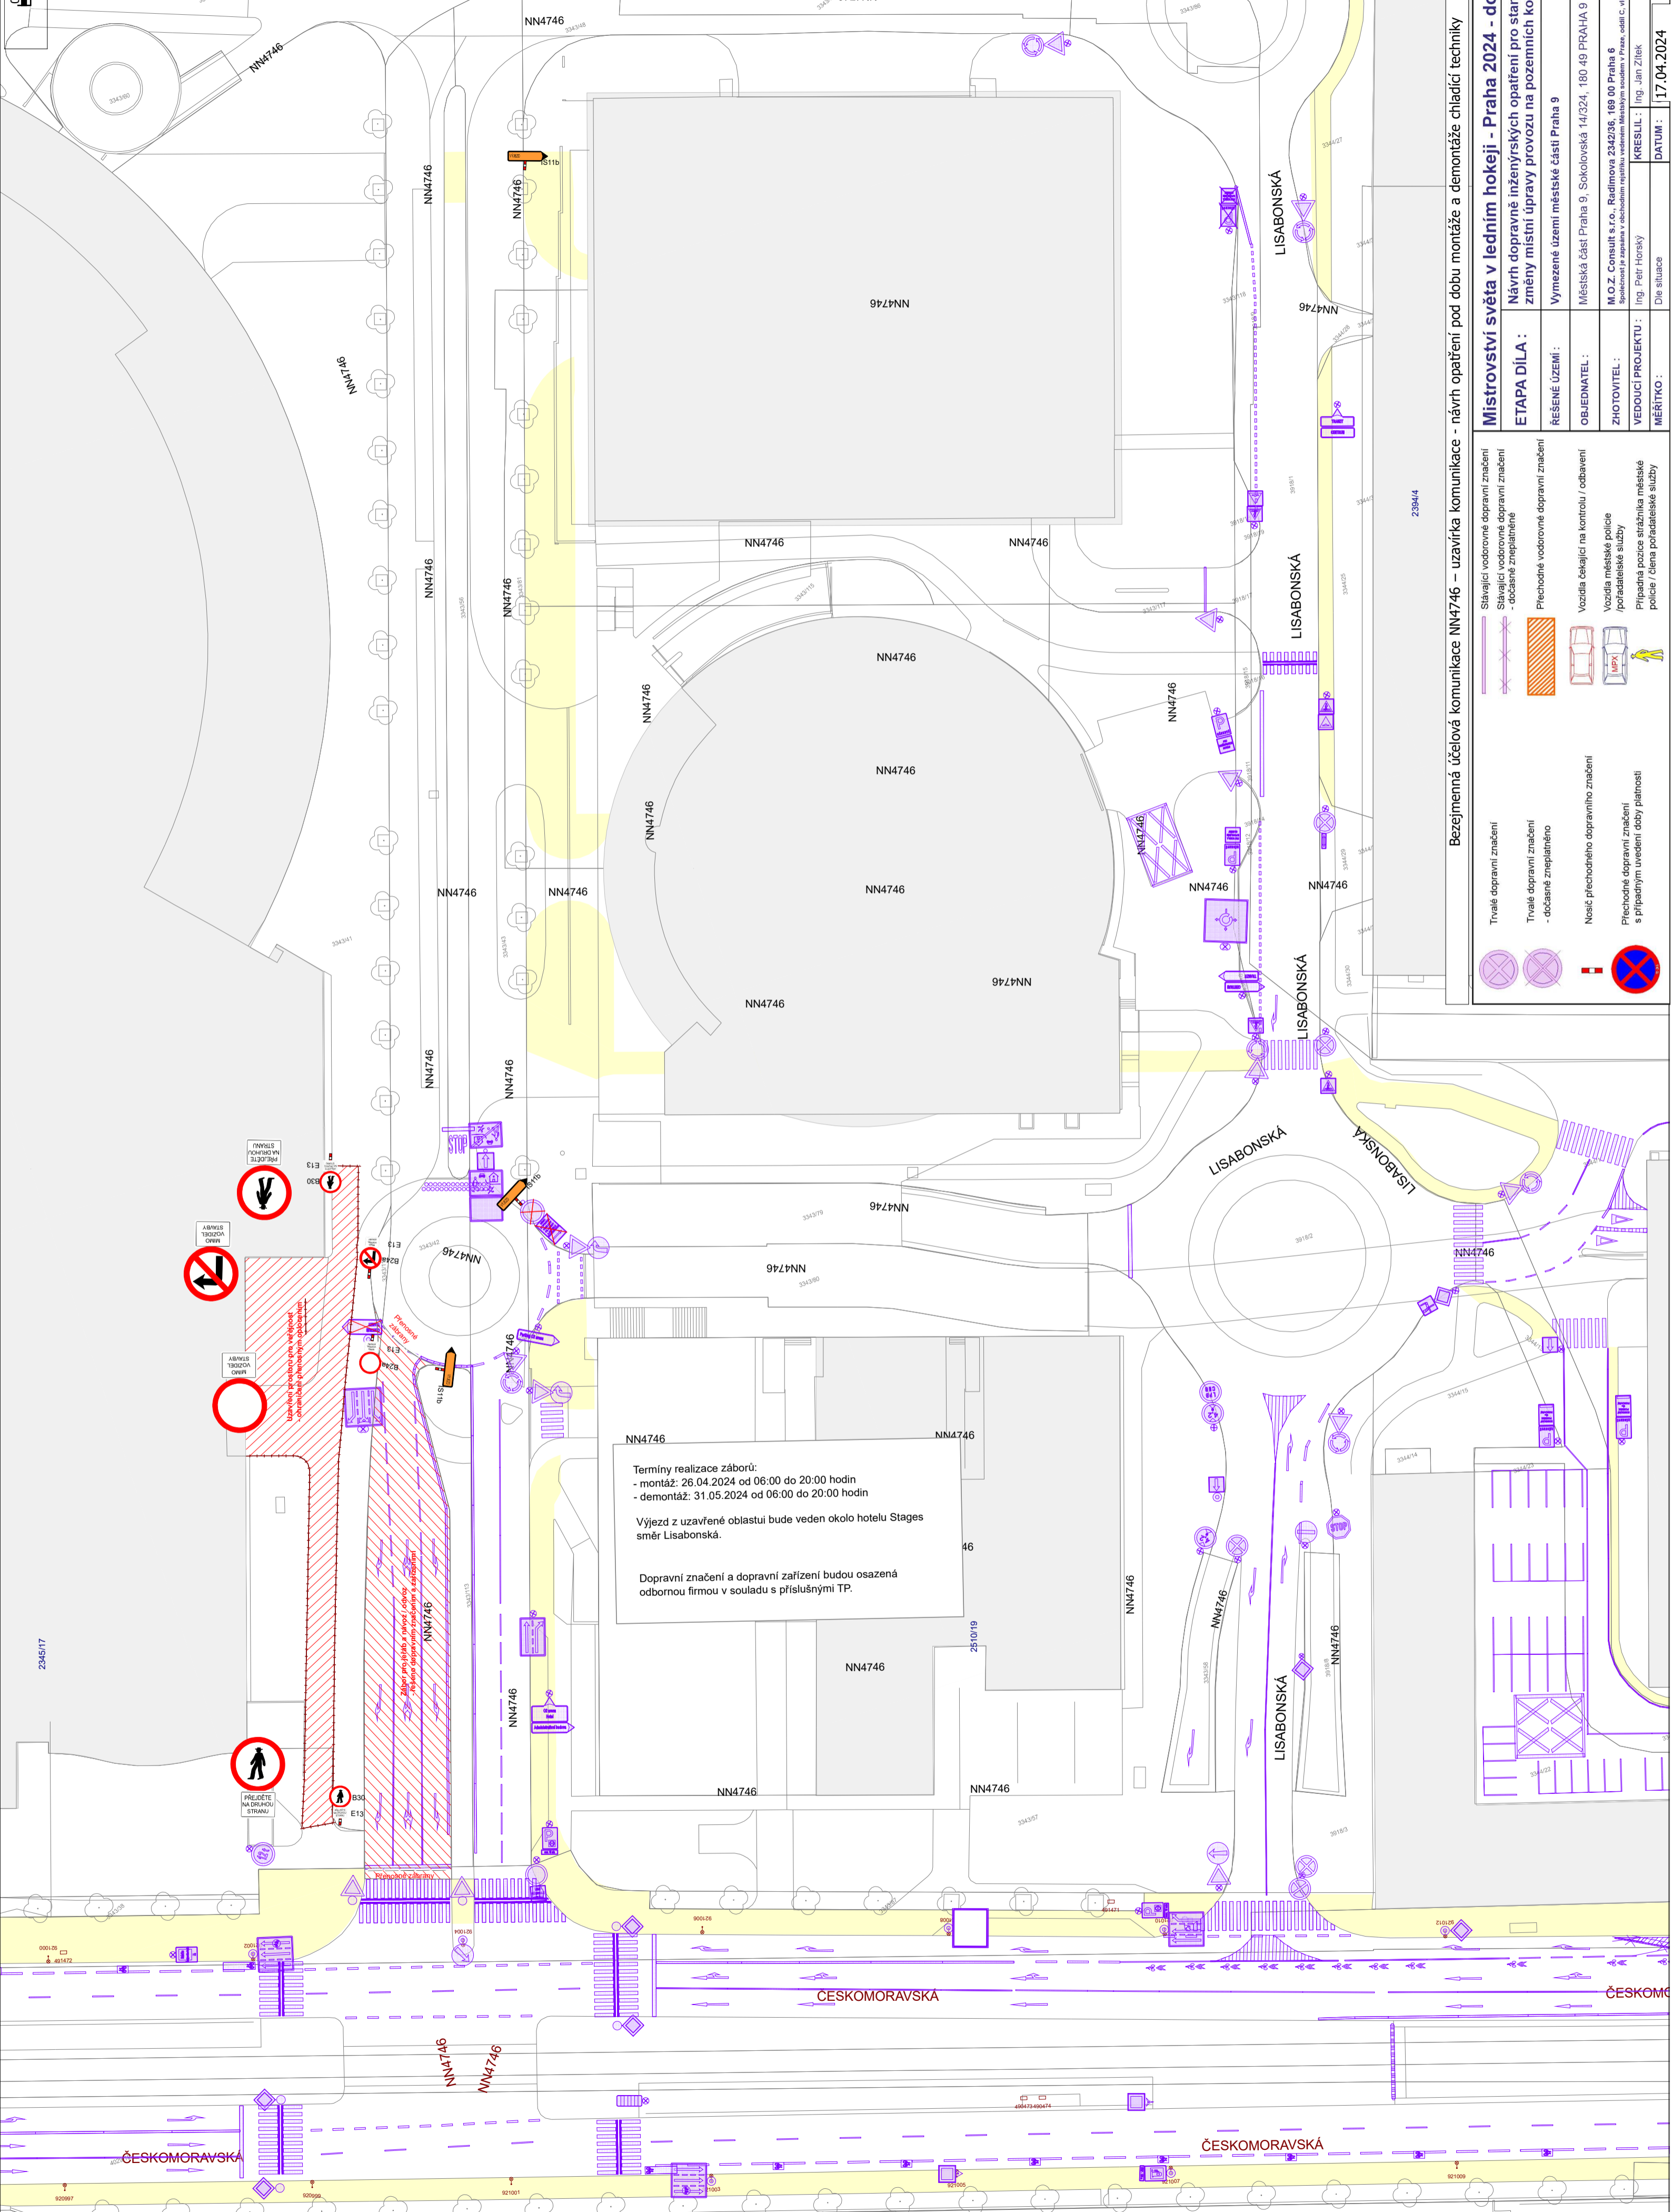

Termíny realizace záborů:
 - montáž: 26.04.2024 od 06:00 do 20:00 hodin
 - demontáž: 31.05.2024 od 06:00 do 20:00 hodin

Výjezd z uzavřené oblasti bude veden okolo hotelu Stages směr Lisabonská.

Dopravní značení a dopravní zařízení budou osazená odbornou firmou v souladu s příslušnými TP.

Pracovní území
 Záběr pro přílohu a úroveň záborů
 - příloha dopravního značení s příslušným
 - úroveň záborů
 - úroveň záborů
 - úroveň záborů

Pracovní území
 Záběr pro přílohu a úroveň záborů
 - příloha dopravního značení s příslušným
 - úroveň záborů
 - úroveň záborů
 - úroveň záborů

Bezejmenná účelová komunikace NN4746 – uzavírka komunikace - návrh opatření pod dobu montáže a demontáže chladicí techniky

Mistrovství světa v ledním hokeji - Praha 2024 - dopravní opatření

Návrh dopravních inženýrských opatření pro stanovení přechodné změny místní úpravy provozu na pozemních komunikacích

Vymezené území městské části Praha 9

ETAPA DÍLA :	Městská část Praha 9, Sokolovská 14/324, 180 49 PRAHA 9
ŘEŠENÉ ÚZEMÍ :	Městská část Praha 9, Sokolovská 14/324, 180 49 PRAHA 9
OBJEDNATEL :	M. O. Z. Consult s.r.o., Radimova 2342/36, 169 00 Praha 6 Společnost je zapsána v obchodním rejstříku vedeném Městským soudem v Praze, oddíl C, vložka 87299
ZHOTOVITEL :	Ing. Petr Horský
VEDOUcí PROJEKTU :	KRESLIL : Ing. Jan Zilek
MĚŘÍTKO :	DATEM : 17.04.2024

	Trvalé dopravní značení
	Stávající vodotrvné dopravní značení - dočasné zneplátněné
	Přechodné vodotrvné dopravní značení - dočasné zneplátněno
	Nesíc přechodného dopravního značení
	Přechodné dopravní značení s případným uvedením doby platnosti
	Vozidla čekající na kontrolu / odbavení
	Vozidla městské policie / pořádkové služby
	Případná pozice strážníka městské policie / člena pořádkové služby



M. O. Z. Consult s.r.o., Radimova 2342/36, 169 00 Praha 6
Společnost je zapsána v obchodním rejstříku vedeném Městským soudem v Praze, oddíl C, vložka 87299
KRESLIL : Ing. Jan Zilek
DATEM : 17.04.2024