


Legenda:

- Stávající dopravní značení
- B 20a Provizorní dopravní značení
- B 28 E 13 E 13 datum záboru MIMO VOZIDEL STAVBY
- E 13 Chodci pozor, procházíte stavbou. Dbejte pokynů pracovníka stavby
- Jeřáb 14 x 7 m
- Vozidla stavby 16 x 2,5 m
- Sloup veřejného osvětlení

MÁPY.CZ
MÍSTO STAVBY

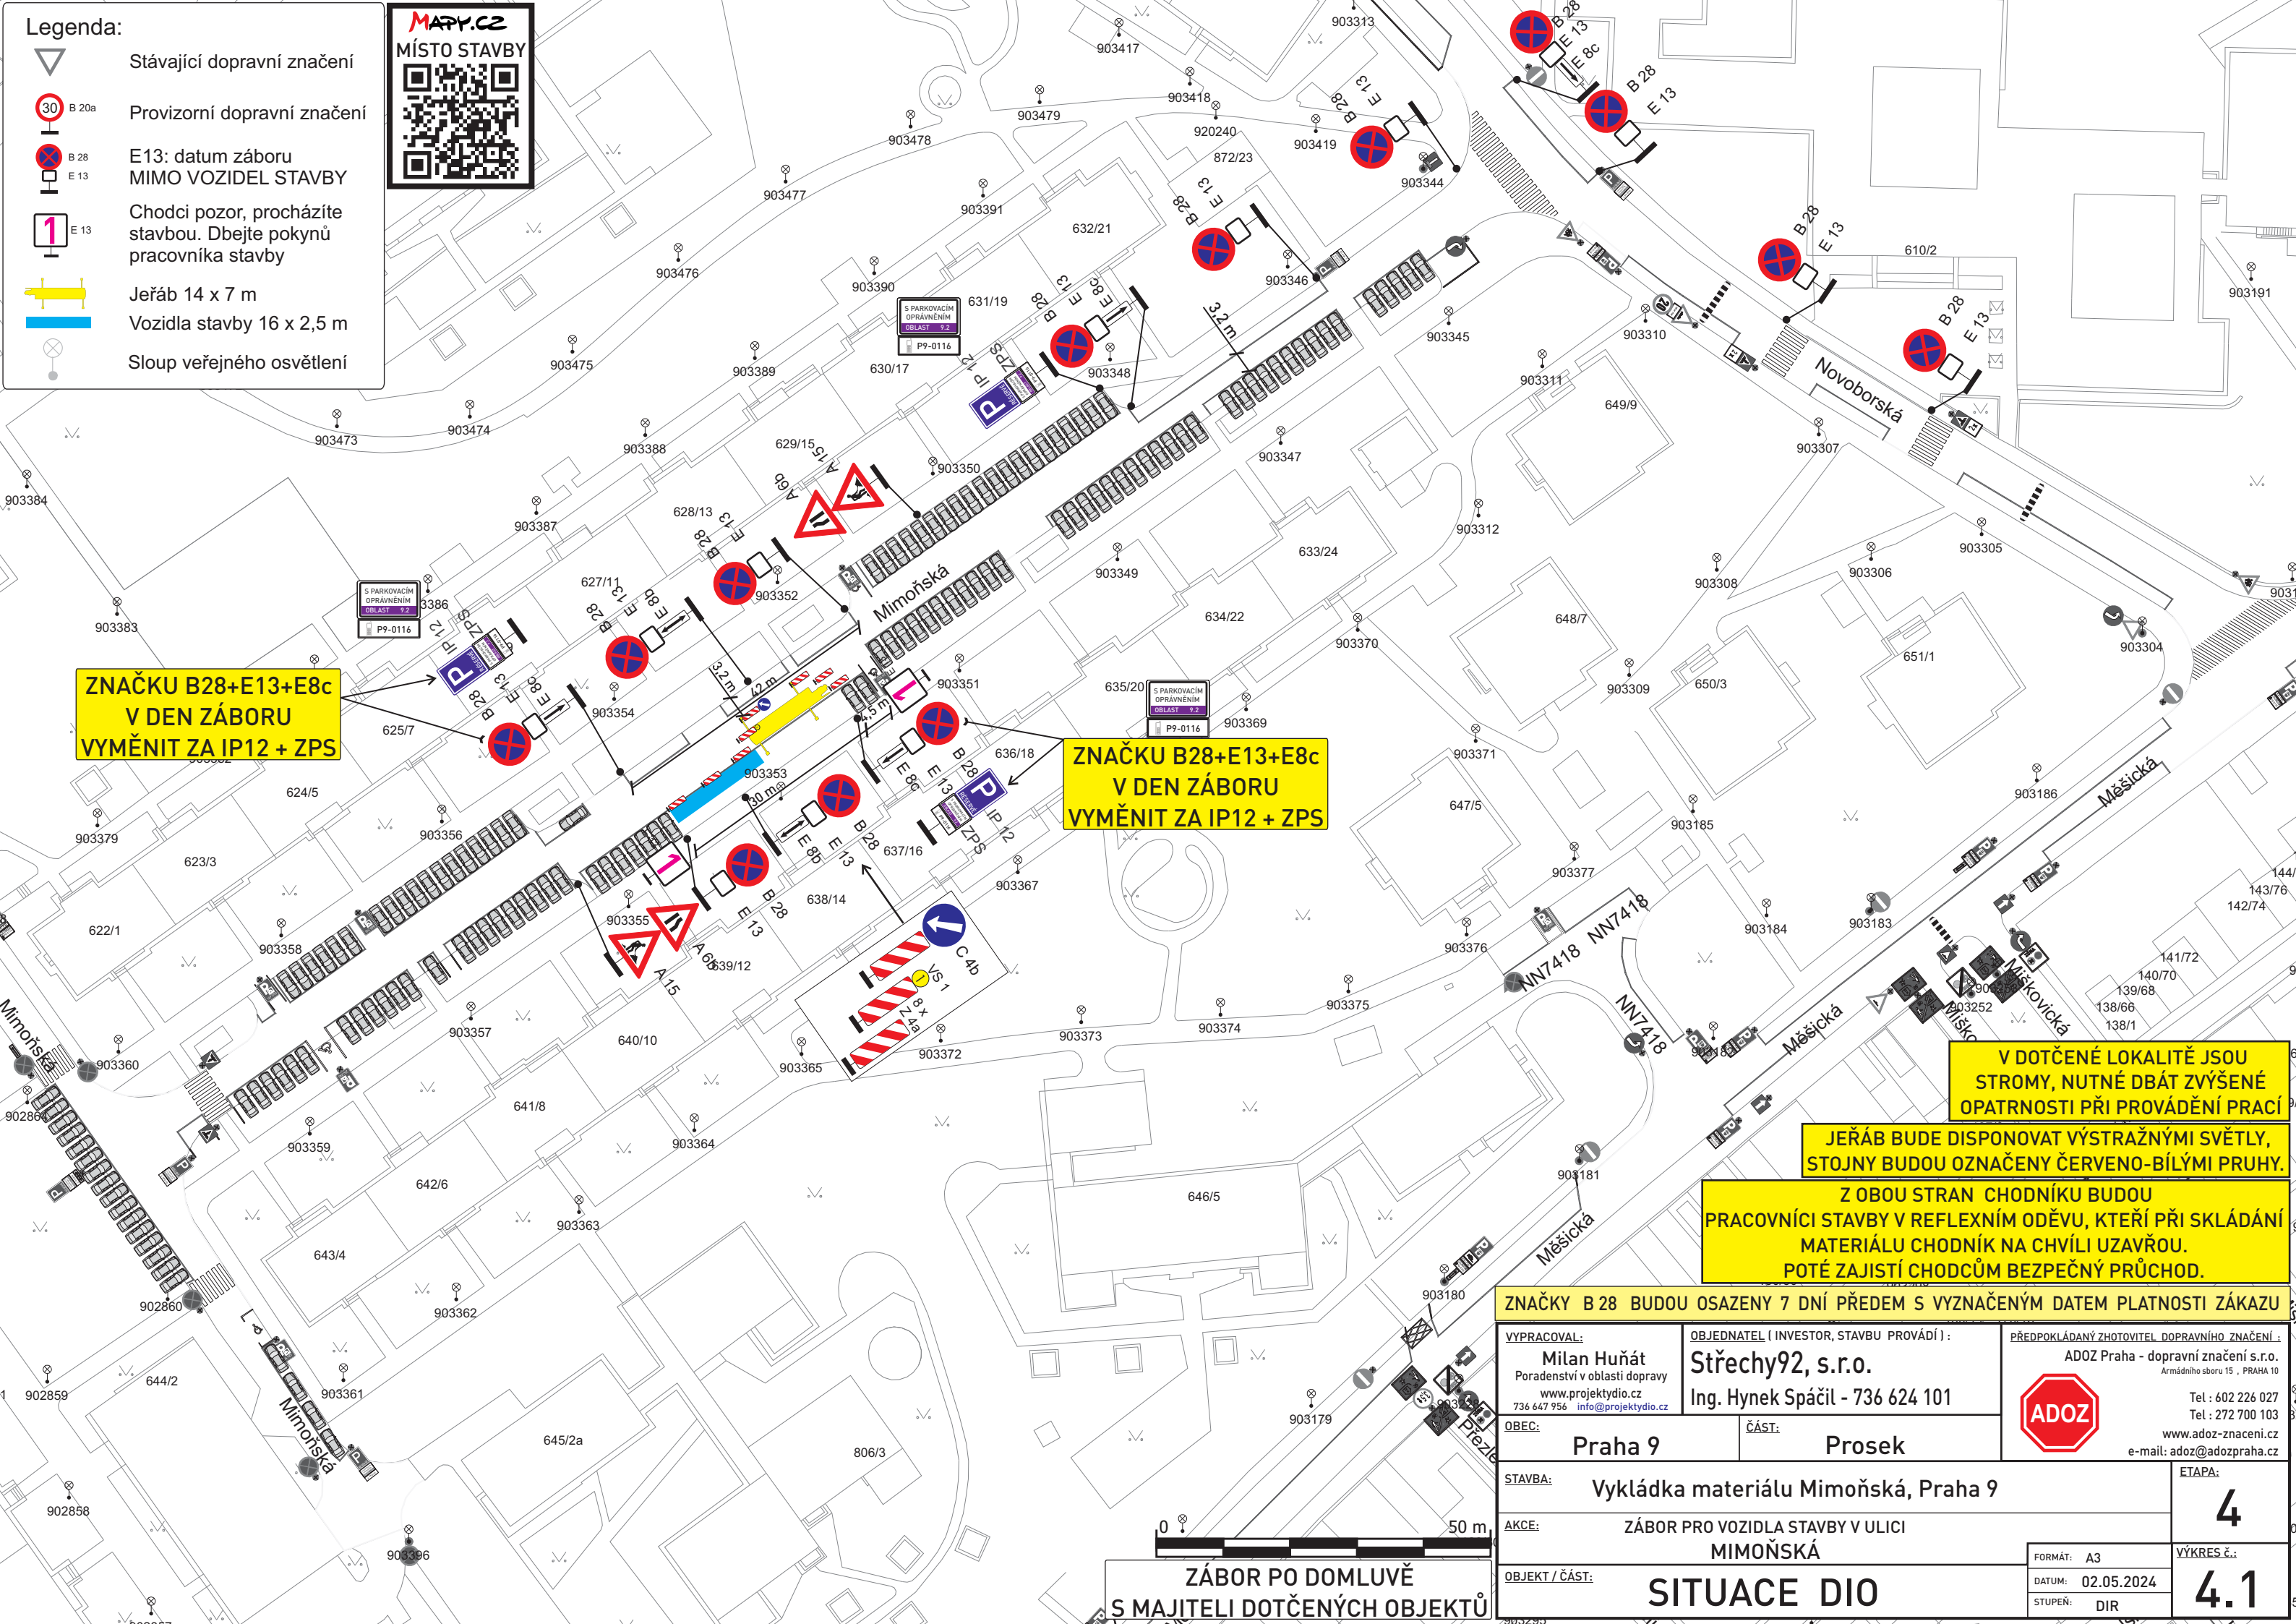

**ZNAČKU B28+E13+E8c
V DEN ZÁBORU
VYMĚNIT ZA IP12 + ZPS**

**ZNAČKU B28+E13+E8c
V DEN ZÁBORU
VYMĚNIT ZA IP12 + ZPS**

**V DOTČENÉ LOKALITĚ JSOU
STROMY, NUTNÉ DBÁT ZVÝŠENÉ
OPATRNOSTI PŘI PROVÁDĚNÍ PRACÍ**

**JEŘÁB BUDE DISPONOVAT VÝSTRAŽNÝMI SVĚTLY,
STOJNY BUDOU OZNAČENY ČERVENO-BÍLÝMI PRUHY.**

**Z OBOU STRAN CHODNÍKU BUDOU
PRACOVNÍCI STAVBY V REFLEXNÍM ODĚVU, KTERÍ PŘI SKLÁDÁNÍ
MATERIÁLU CHODNÍK NA CHVÍLI UZAVŘOU.
POTÉ ZAJISTÍ CHODCŮM BEZPEČNÝ PRŮCHOD.**

ZNAČKY B 28 BUDOU OSAZENY 7 DNÍ PŘEDEM S VYZNAČENÝM DATEM PLATNOSTI ZÁKAZU

VYPRACOVAL: Milan Huňát Poradenství v oblasti dopravy www.projektydio.cz 736 647 956 info@projektydio.cz	OBJEDNATEL (INVESTOR, STAVBU PROVÁDÍ): Střechy92, s.r.o. Ing. Hynek Spáčil - 736 624 101	PŘEDPOKLÁDANÝ ZHOTOVITEL DOPRAVNÍHO ZNAČENÍ: ADOZ Praha - dopravní značení s.r.o. Armádního sboru 15, PRAHA 10 Tel: 602 226 027 Tel: 272 700 103 www.adoz-znaceni.cz e-mail: adoz@adozpraha.cz
OBEC: Praha 9	ČÁST: Prosek	

STAVBA: Vykládka materiálu Mimoňská, Praha 9	ETAPA: 4
AKCE: ZÁBOR PRO VOZIDLA STAVBY V ULICI MIMOŇSKÁ	VÝKRES Č.: 4.1

OBJEKT / ČÁST: SITUACE DIO	FORMÁT: A3	DATUM: 02.05.2024	STUPEŇ: DIR
--------------------------------------	-------------------	--------------------------	--------------------

**ZÁBOR PO DOMLUVĚ
S MAJITELI DOTČENÝCH OBJEKTŮ**