






LEGENDA

-  Navrhované provizorní dopravní značení E 13 text „datum od-do“
-  Navrhované provizorní dopravní značení
-  Plotová zábrana Z2
-  Jízdní směr
-  Zábor pro stavbu

DOPRAVNÍ ZNAČENÍ PRAHA s.r.o.



Kutnohorská 425/84c
109 00 Praha- Dolní Měcholupy

www.znacenipraha.cz
dopravni@znacenipraha.cz


AKCE: Zábior v ul. Nemocniční, Praha 9

OBJEDNAVATEL: GEOPOLIS construction s.r.o.
NAVRHOVAL: Ing. Pavel Kučera

Číslo výkresu: 1
Počet výkresů: 1

Poznámka: Značky B28 se osazují 7 dní před začátkem prací.

Formát: A3

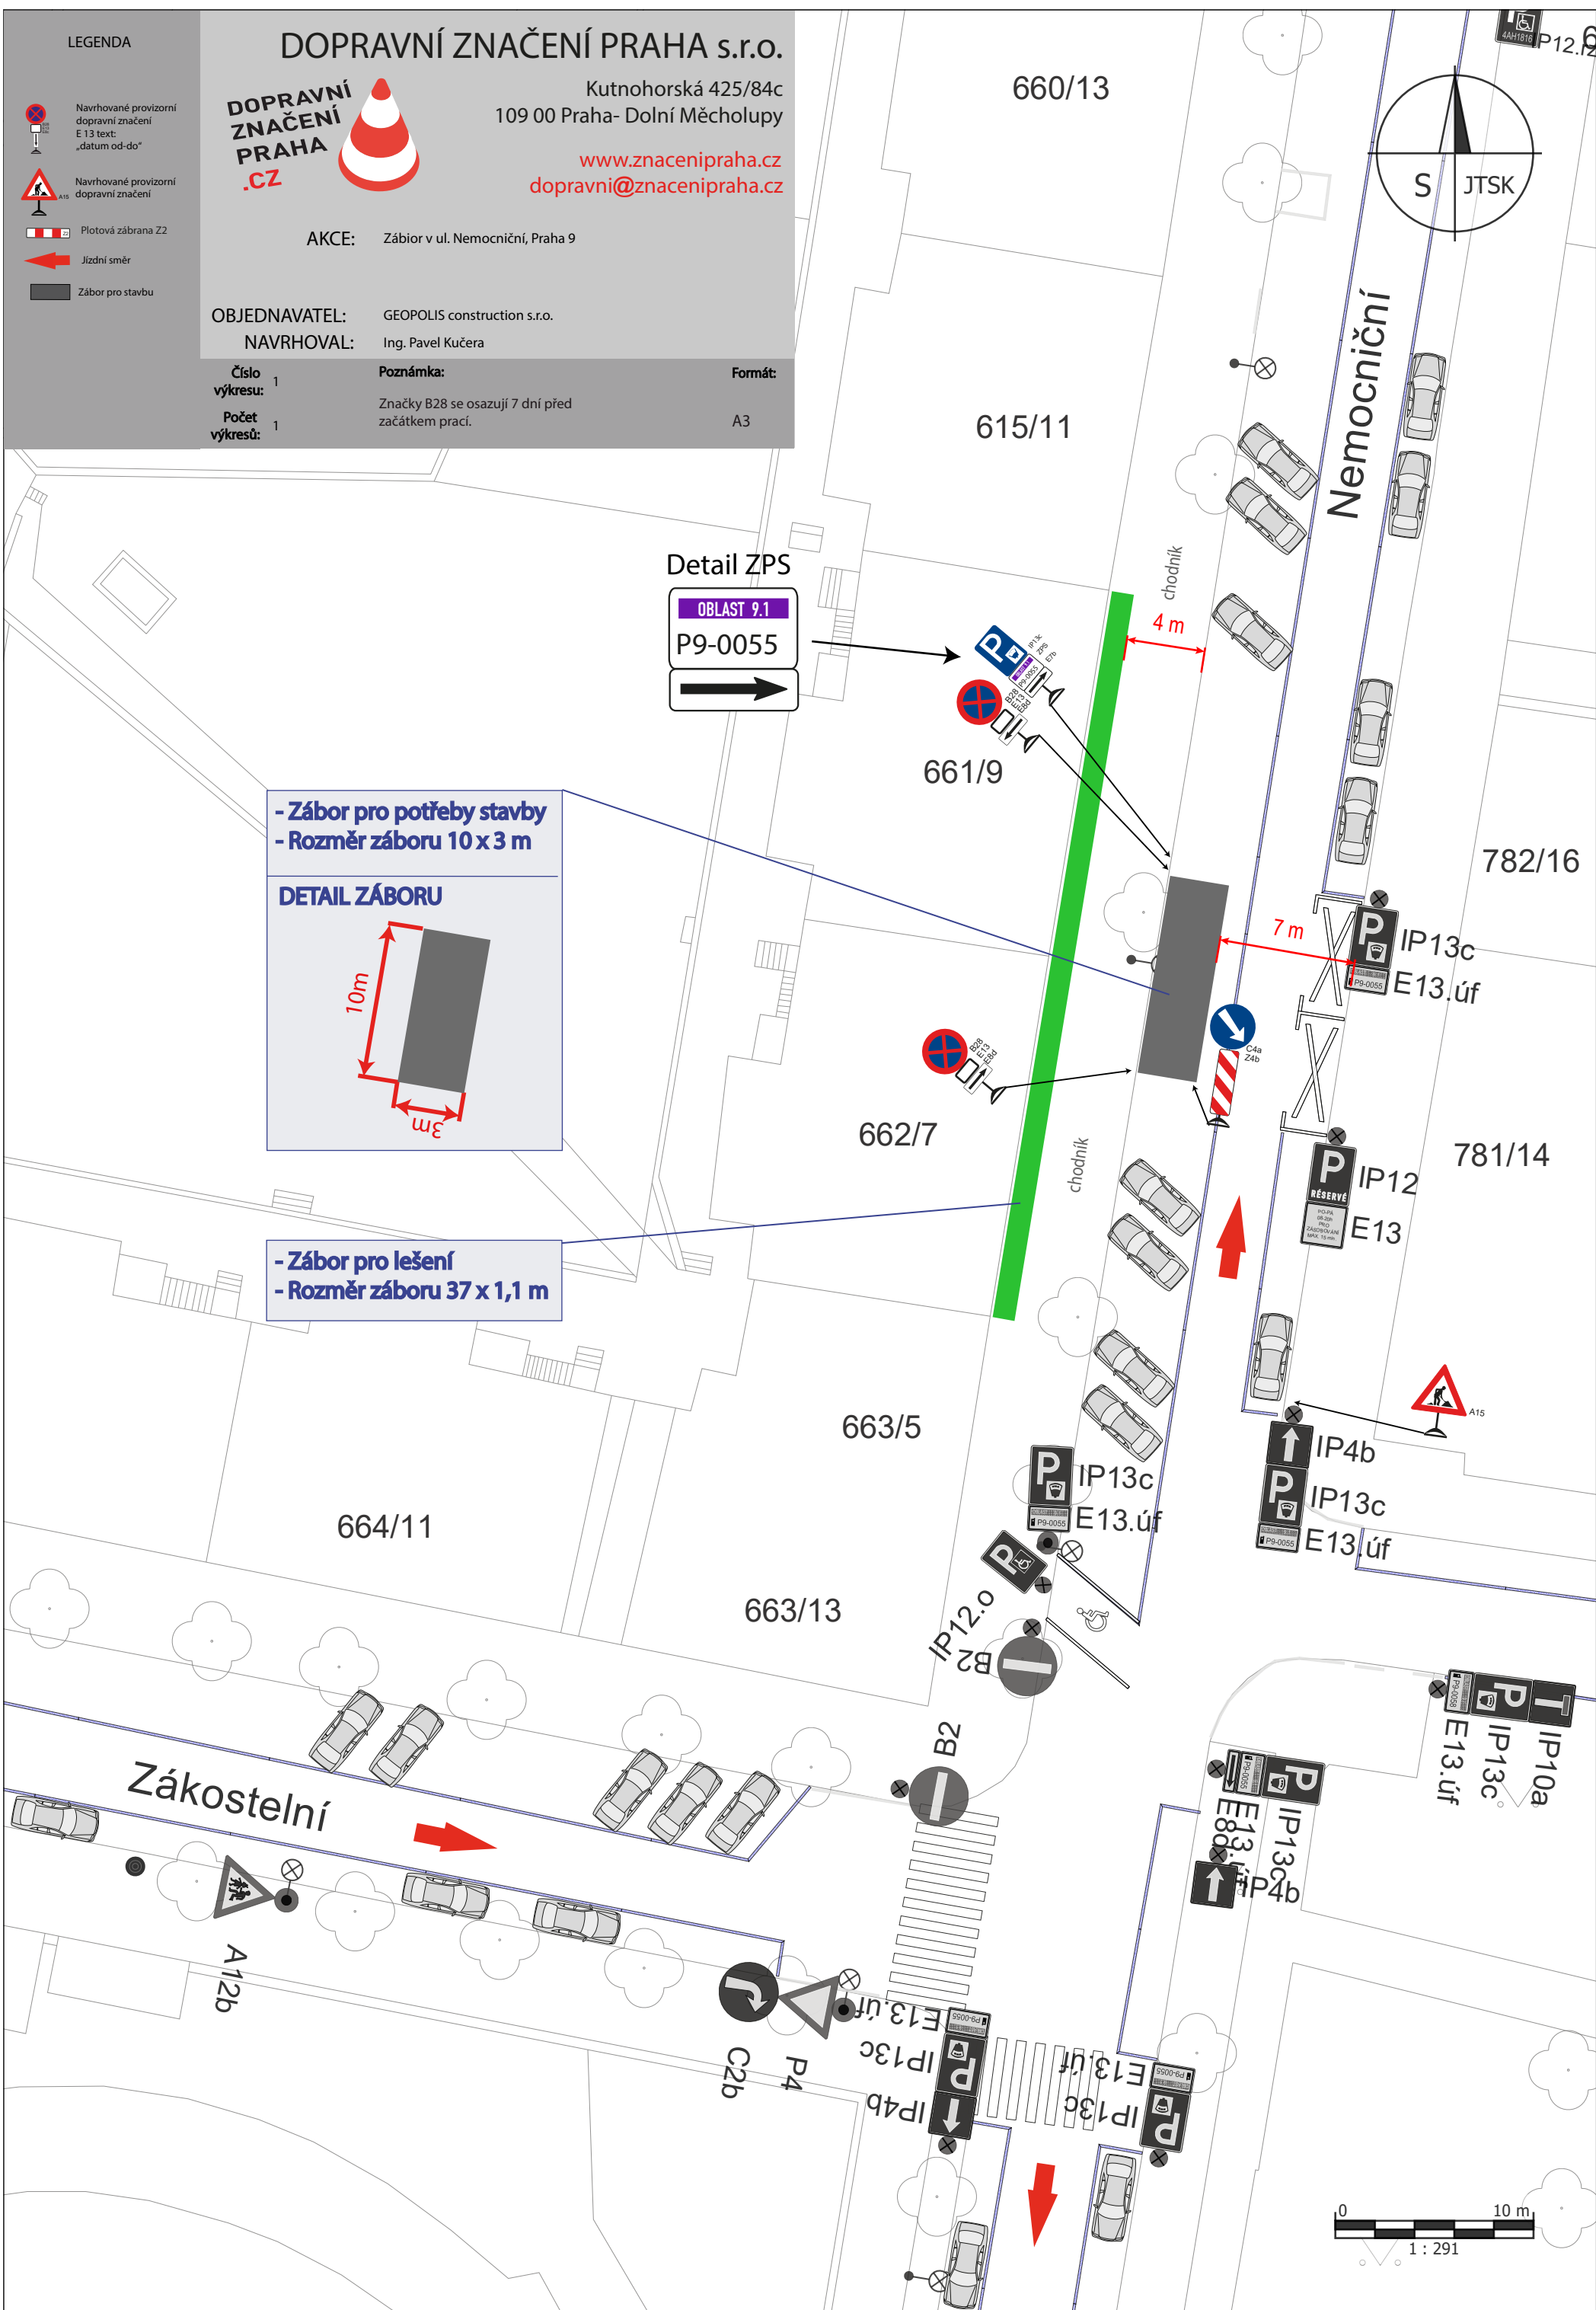


Detail ZPS

OBLAST 9.1
P9-0055
→

- Zábor pro potřeby stavby
- Rozměr záboru 10 x 3 m

DETAIL ZÁBORU

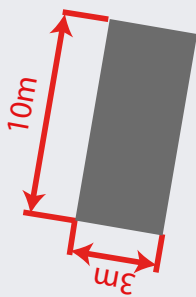

- Zábor pro lešení
- Rozměr záboru 37 x 1,1 m

