


**LEGENDA:**

	<b>P2</b>	<b>SVISLÉ DOPRAVNÍ ZNAČENÍ NÁVRH</b>
	<b>P2</b>	<b>SVISLÉ DOPRAVNÍ ZNAČENÍ STAV</b>
	<b>V2b</b>	<b>VODOROVNÉ DOPRAVNÍ ZNAČENÍ</b>

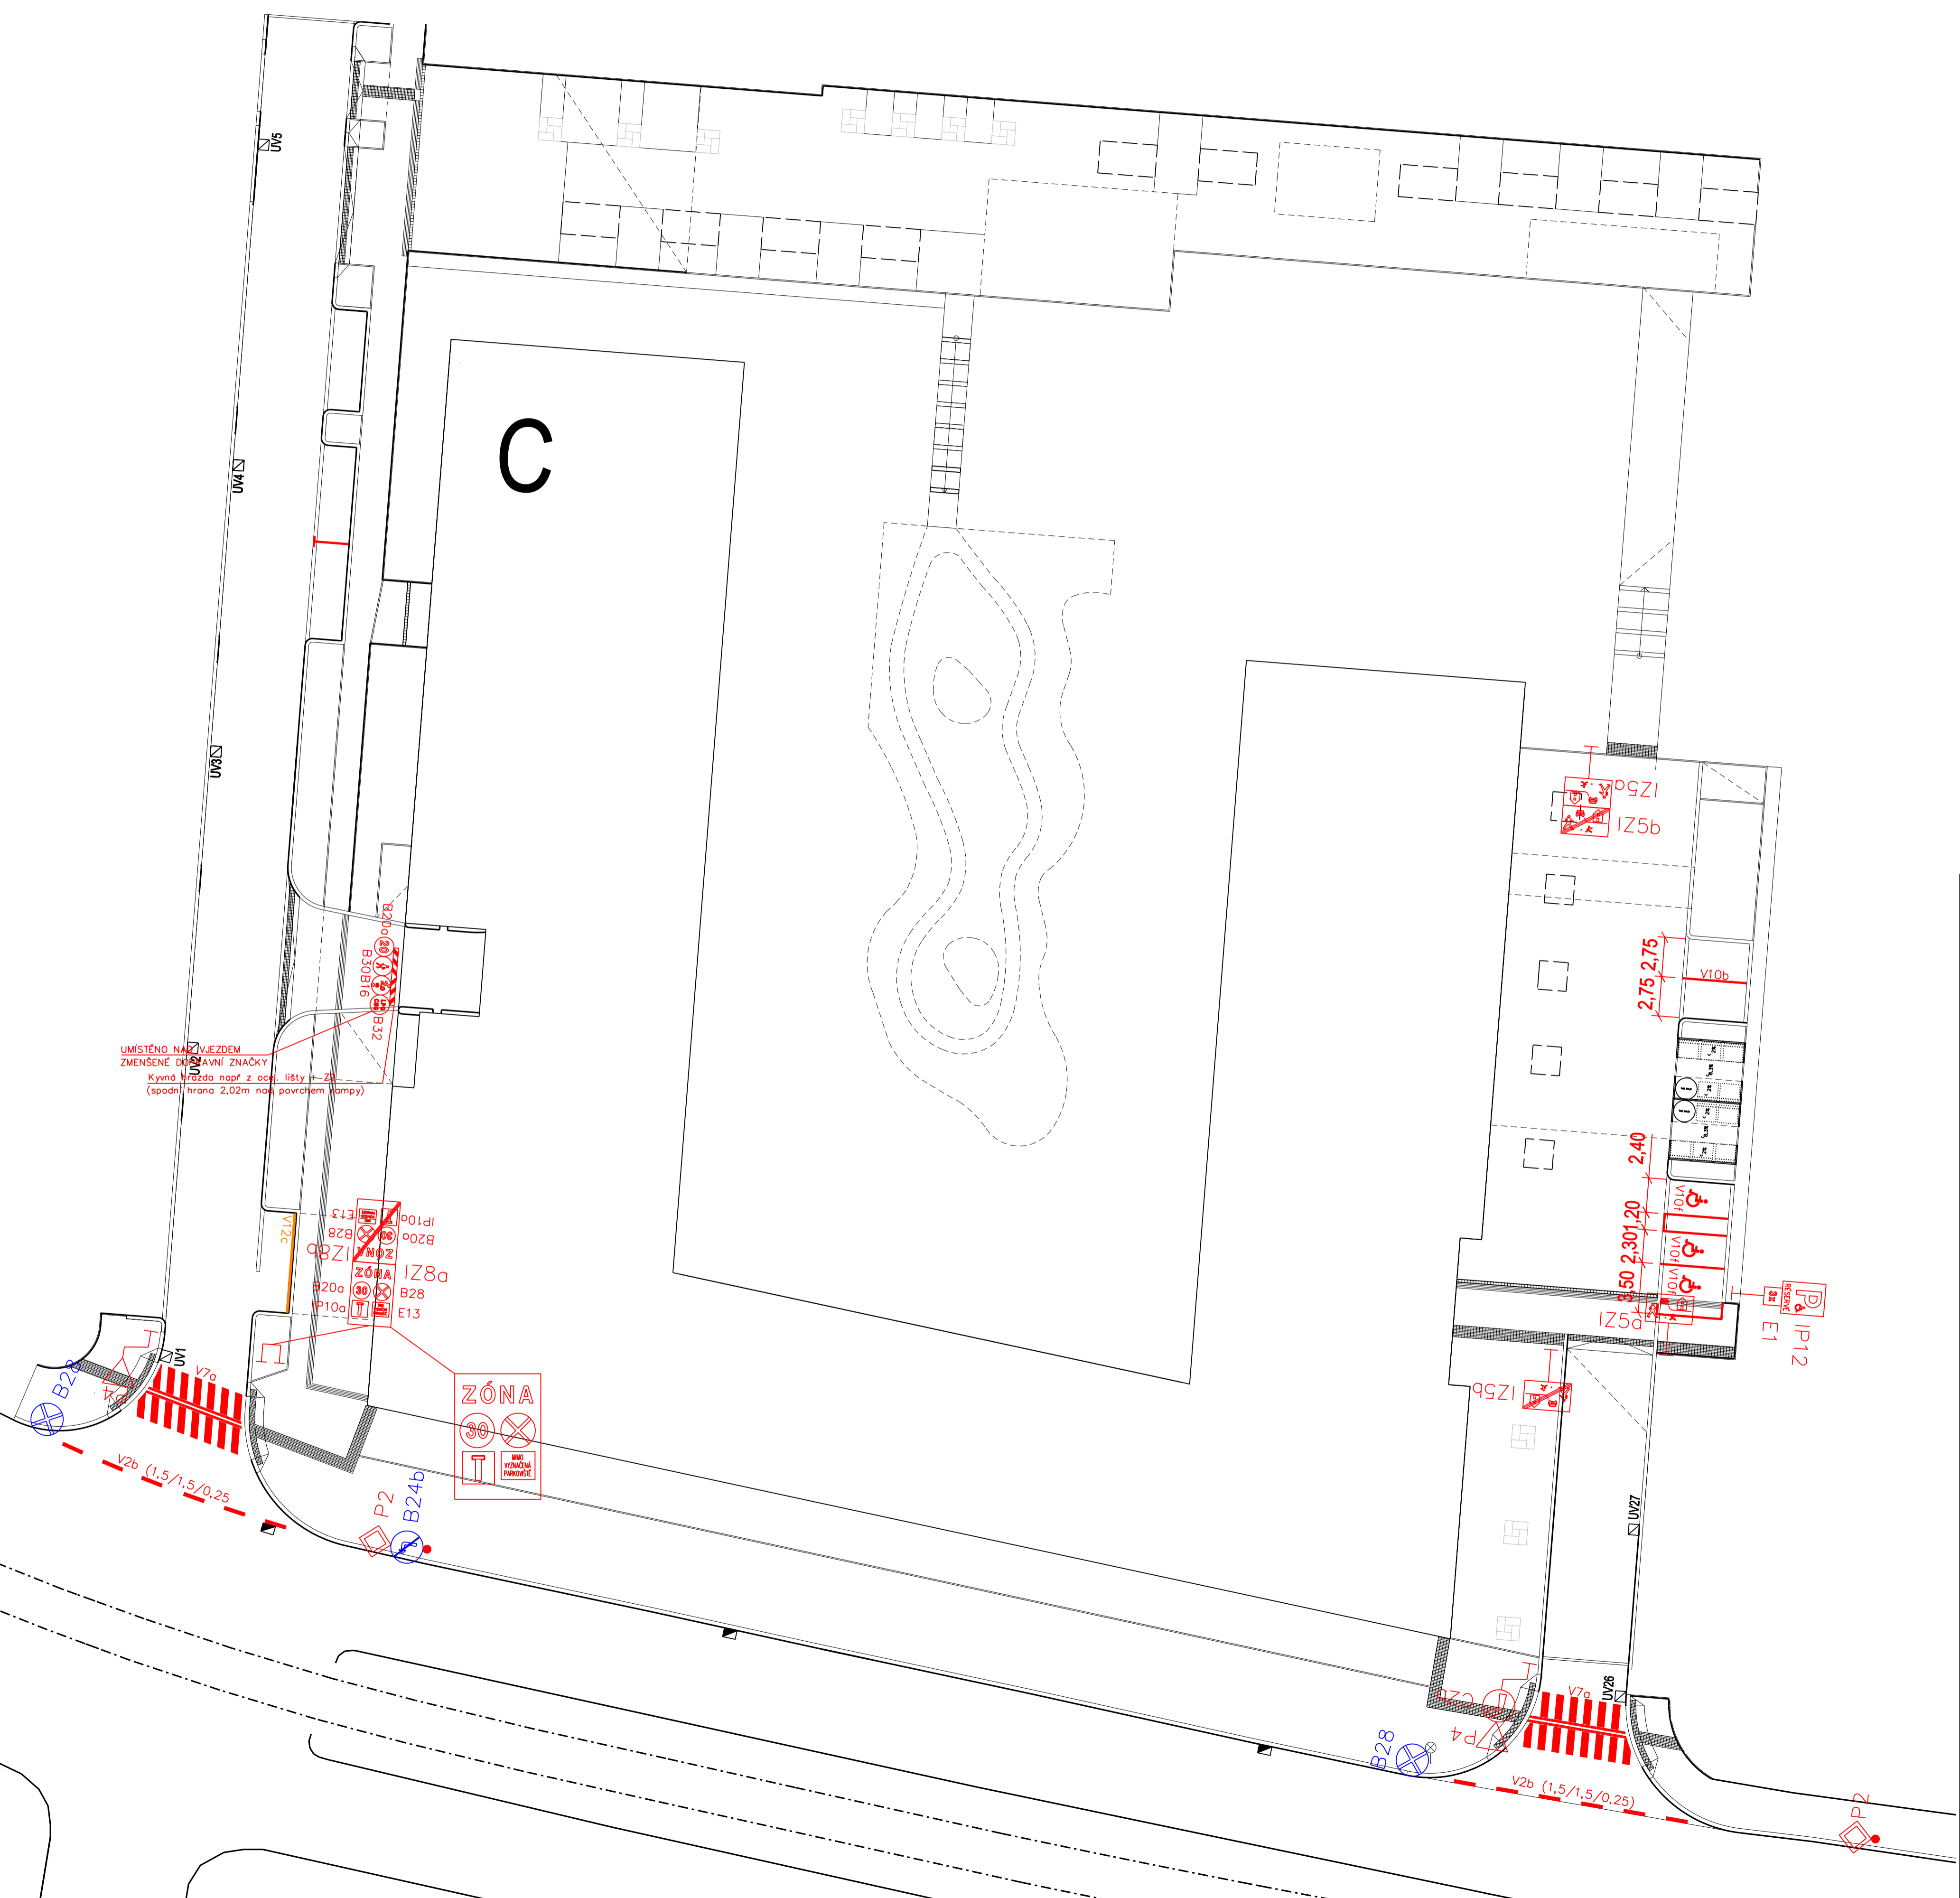

UMÍSTĚNO NA VJEZDEM  
ZMENŠENÉ DIMENZOVANÉ ZNAČKY  
Kryná hrázda např. z ochr. listy - Z  
(spodní hrana 2,02m nad povrchem rampy)

Status dokumentace:	Stanovisko:	A	B	C	D
		souhlas bez komentáře	souhlas s komentářem	nesouhlas	bez vyjádření
	Metrostav a.s.				
	Polygon BC, a.s.				
	ABM architekti				
	HK Consulting s.r.o.				

SOUŘADNICE 49.000°-209.300 m.n.m. SOUŘ. SYSTÉM S-JTSK, VÝŠKOVÝ SYSTÉM BPV	GENERÁLNÍ DODAVATEL: <b>METR@STAV</b> Metrostav a.s., Kozeluhácká 2450/4, 180 00 Praha 8 IČO: 000 149 15	STAVĚBNÍ: Polygon BC, a.s., Václavská 1390/17, 110 00 Praha 1 IČO: 261 35 124	HLAVNÍ INŽENÝR PROJEKTU: Ing. Jaroslav Němeček HLAVNÍ STAVĚNÍ: Ing. Josef Beneš KORDINÁTOR TECHNOLÓGIÍ: Michal Týšar			
	ARCHITEKT: <b>ABM</b> Wenzelský náměstí 239/22 Praha 1, 110 00 IČO: 264 90 28 E-mail: cp@abm.cz	GENERÁLNÍ PROJEKTANT: <b>OBBERMEYER HELIKA a.s.</b> Brno 602 65, P.O. Box 4, 602 21 Praha 6 - Letňany Tel: +420 281 091 222 Fax: +420 281 091 200 IČO: 00190464, IČ DPH: 00190464	ZPRACOVATEL DÍLŮ ČÁSTI: Atelier DUA, s.r.o. VYPRACOVANÍ: Ing. Petr Kučera SOUHLASÍ: Ing. Petr Zajíc KONTROLOVAL: Ing. Petr Zajíc	ZODP. PROJEKTANT: Ing. Petr Zajíc		
NÁZEV PROJEKTU: KOLBEN PARK 1. ETAPA OBJEKT C STUPEŇ PROJEKČNÍ DOKUMENTACE: Stanovení místní úpravy		KÓPE:				
NÁZEV PROFESNÍHO DÍLU: Doprava		MĚŘÍTKO: 1:250 DATUM VYDÁNÍ: 10/2022				
NÁZEV DOKUMENTU: Dopravní značení		AUTORIZAČNÍ RAZÍTKO:				
KÓD	STUPEŇ PD	ČÁST	STAVEBNÍ OBJEKT	PROFESNÍ DÍL	ČÍSLO DOKUMENTU	REVIZE
KPC		D.3.5	SO.0201	DOP	007	05