








MATEŘSKÁ ŠKOLA VELTRUSKÁ č.p.560
 OBJEKT "A" : DVOUPODLAŽNÍ PAVILON
 OBJEKT "B" : DVOUPODLAŽNÍ PAVILON
 OBJEKT "C" : DVOUPODLAŽNÍ PAVILON
 OBJEKT "D" : DVOUPODLAŽNÍ PAVILON
 KUCHYNE : JEDNOPODLAŽNÍ OBJEKT - tato PD neřeší na sířeše
 Je osazena stávající technologie FVE a V

LEGENDA PŘÍSTROJŮ







- RE**  STÁVAJÍCÍ ELEKTROMĚROVÝ ROZVADĚČ
- R1**  STÁVAJÍCÍ HLAVNÍ ROZVADĚČ
- FVE**  STOP TLAČÍTKO FVE
- RAC1**  NOVÝ EL. ROZVADĚČ AC
- RDC1**  NOVÝ EL. ROZVADĚČ DC
- PHP**  PŘENOSNÝ HAJSÍČÍ PŘÍSTROJ
-  NOVÁ KABELOVÁ TRASA MEZI PAVILONY

Poznámky:


Tato dokumentace slouží pouze pro účely stavebního řízení, nikoli k realizaci stavby. Nenahrazuje tedy prováděcí ani dílenskou dokumentaci. Nutno dodržovat zásady BOZP. Pozorně nastupní plochy a okolní plochy požárních zebříků nesmí být v průběhu stavby blokovány skládkami stavebního materiálu nebo stavební a montážní technikou či prvky zařízení staveniště.

Skladby a rozměry stávajících konstrukcí jenutné před realizací ověřit sondami.
 Při provádění stavby je nutné dodržovat platné normy ČSN a technologická a montážní předpisy výrobců jednotlivých součástí a zařízení.
 V rámci realizace JE předpokládáno / navrhováno provádění výkopových prací za účelem pokládky nových kabelových vedení.

LEGENDA PLOCH

-  DOTČENÉ OBJEKTY - NOVĚ NAVRŽENÉ FV
-  PANELE NA STÁVAJÍCÍ STŘECHY OBJEKTŮ
-  PROVOZNI / SPOJOVACÍ CHODBY - PROPOJENÍ PAVILONŮ V ÚROVNI 1.N.P. NOVĚ NAVRŽENÉ
-  DC KABELOVÉ TRASY NA STŘEŠE OBJEKTŮ
-  MÍSTO OSAZENÍ TECHNOLOGIE FVE
-  KN HRANICE

PROSTOR UMÍSTĚNÍ TECHNOLOGIE FVE
 technologie umístěna v ochranné skříni
 1x ROZVADĚČ RDC1 profV panely na střechách
 2x STŘÍDAČ/MĚNIČ 50kW/
 1x ROZVADĚČ RAC1
 + STOP TLAČÍTKO FVE
 + 1x PHP CO₂ - 5kg (has. schopnost min. 55B)

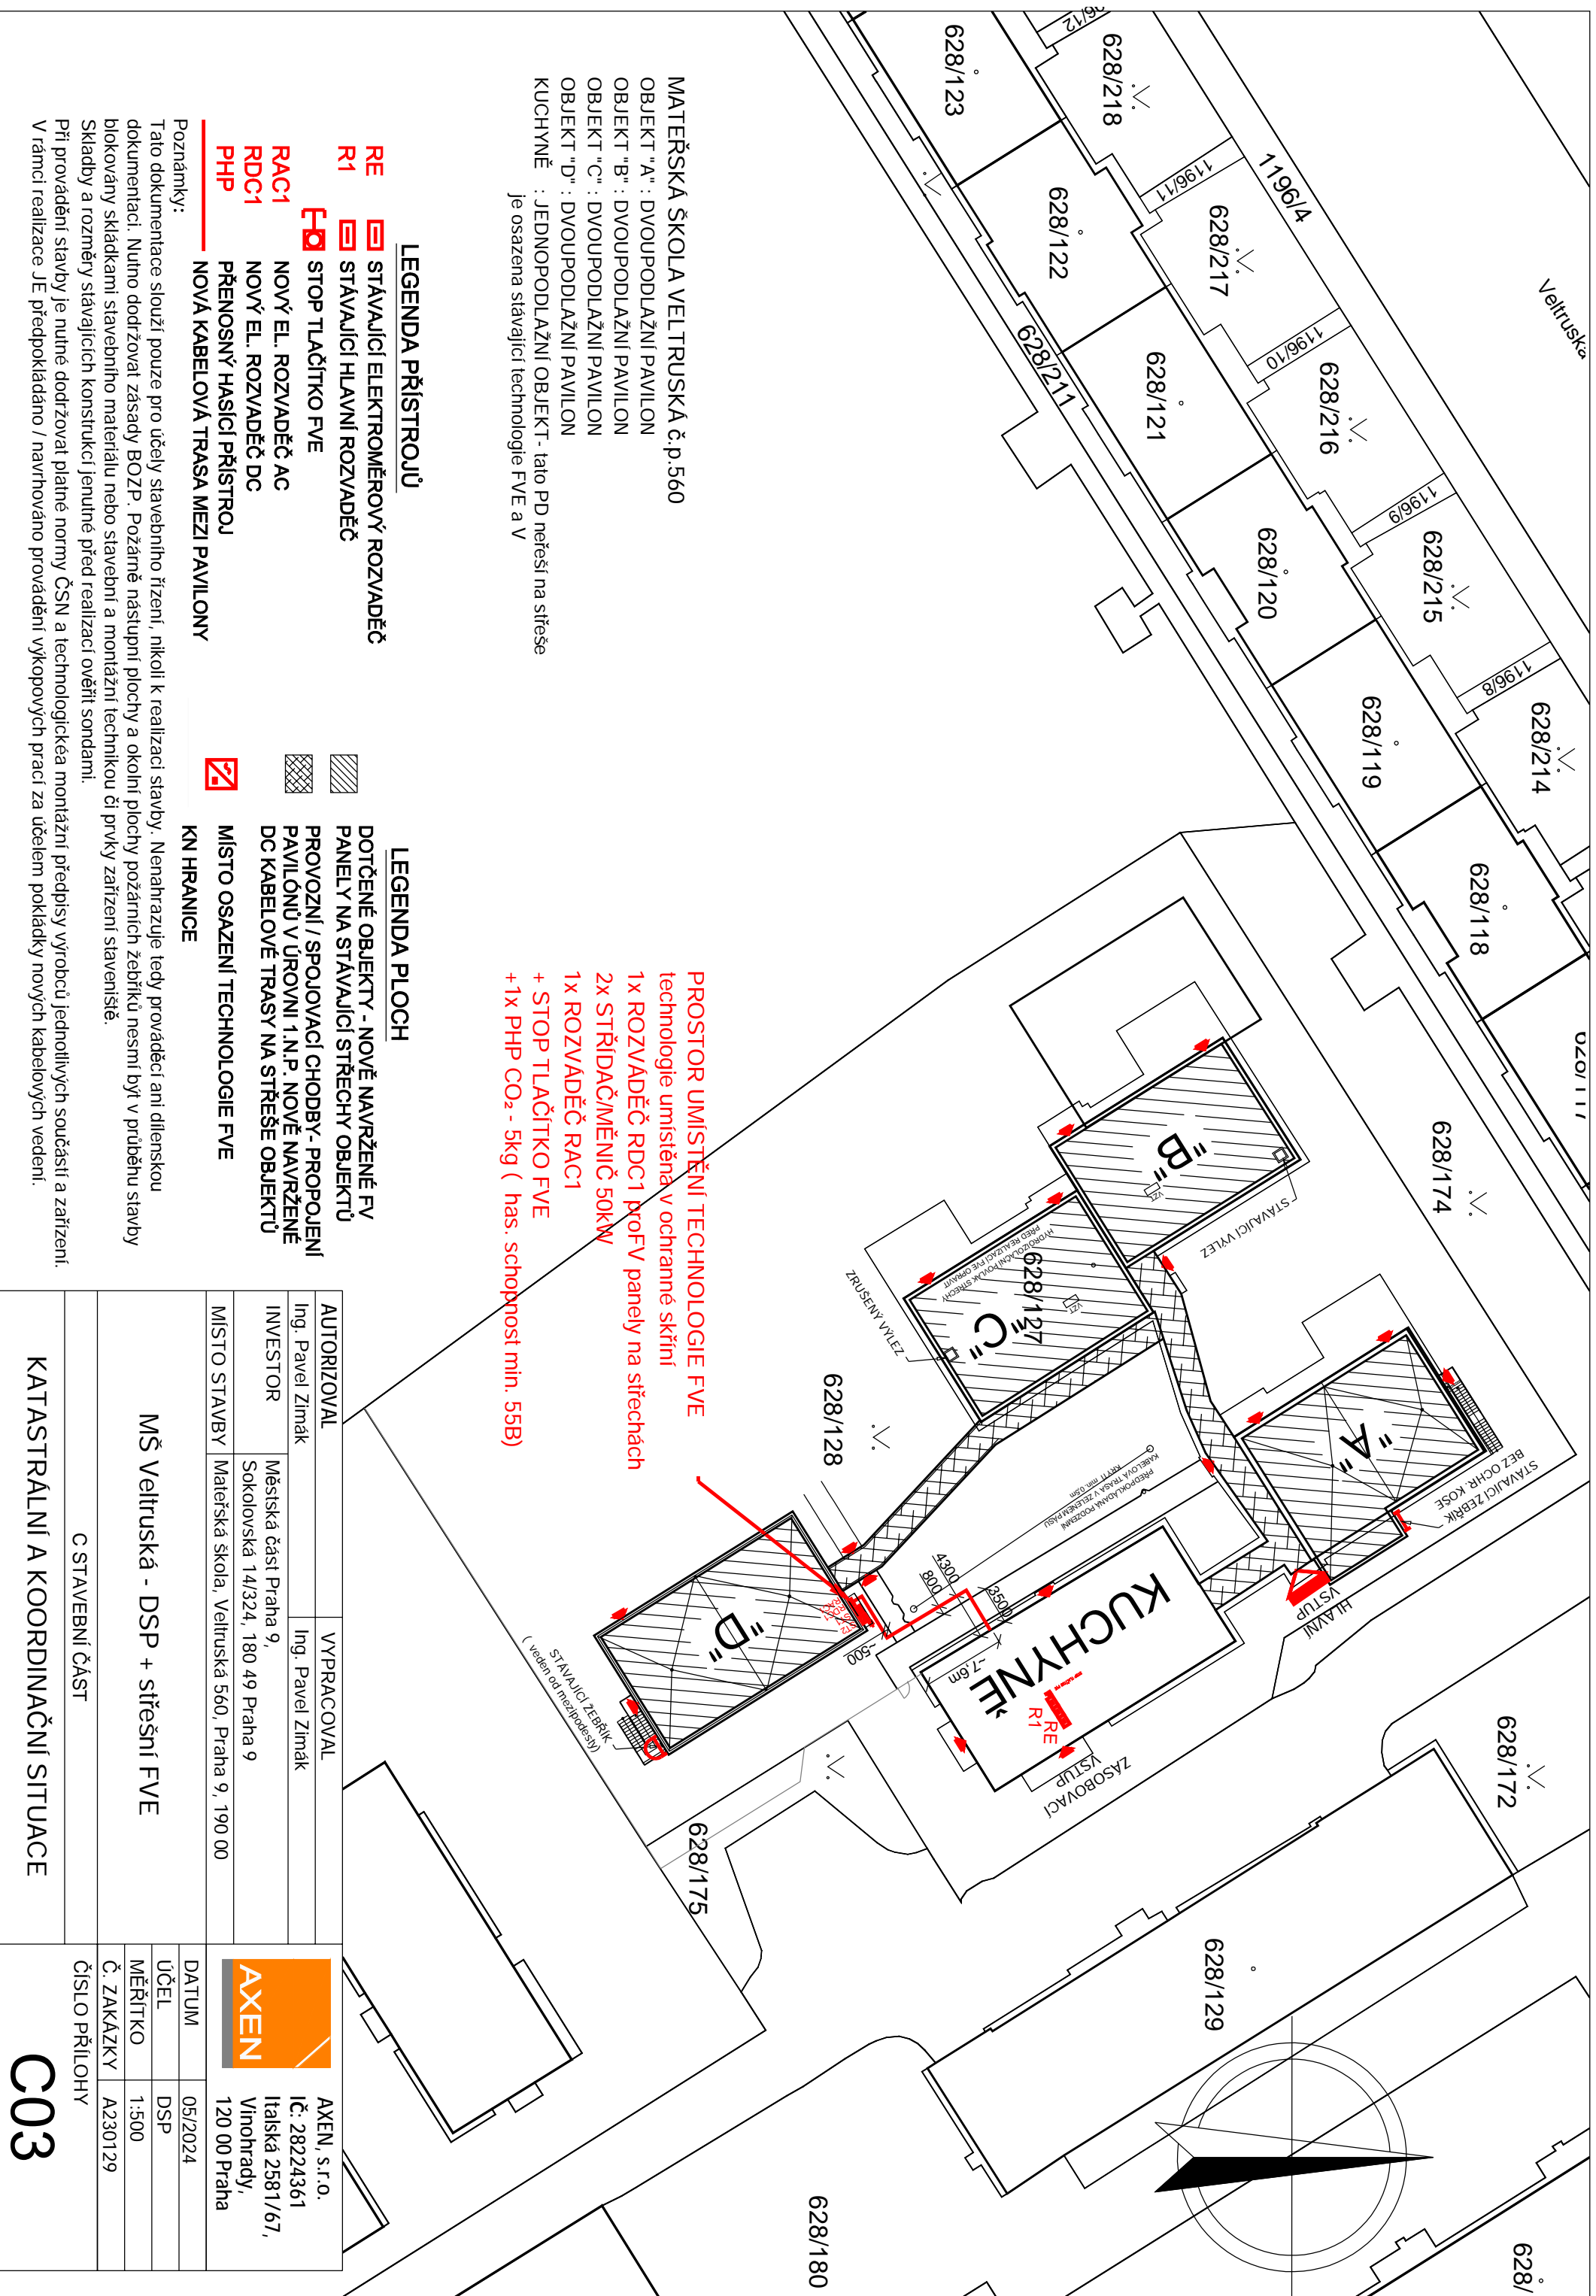

AUTORIZOVAL		VYPRACOVAL	
Ing. Pavel Zimák		Ing. Pavel Zimák	
INVESTOR		MÍSTO STAVBY	
Městská část Praha 9, Sokolovská 14/324, 180 49 Praha 9		Mateřská škola, Veltruská 560, Praha 9, 190 00	
MŠ Veltruská - DSP + sířešní FVE			
C STAVEBNÍ ČÁST			
KATASTRÁLNÍ A KOORDINAČNÍ SITUACE			
DATUM		AXEN, s.r.o.	
ÚČEL		IČ: 28224361	
MĚŘÍTKO		Italská 2581/67, Vinohrady,	
Č. ZAKÁZKY		120 00 Praha	
ČÍSLO PŘÍLOHY		05/2024	
		DSP	
		1:500	
		A230129	
C03			