


Ulice: Kabešova

PRAHA 9

Jankovcova 22
170 00 Praha7
tel./fax : 283 872 319-20
e-mail : info@jip-praha.cz
<http://www.jip-praha.cz>

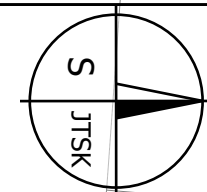

příjezd a odjezd jeřábů
Navševá souprava (16,5 m)

demontáž balíset

B1+Z2

Pod Harfou

Harfou

Kabešova

Poděbradská

Poděbradská

IP10a

IP10b

NN5235

777/9

777/9a

943/2

943/26

943/28

943/30

943/32

943/36

943/18

943/20

943/22

943/24

943/28


943/10

943/12

943/14

943/16

994/21

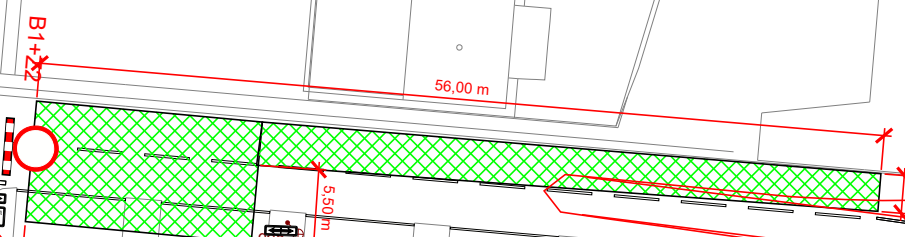

B1+Z2

56,00 m

5,50 m

15,00 m


B28+E13+E8d termín MIMO JEŘÁB

B28+E13+E8e termín MIMO JEŘÁB

B28+E13+E8e termín MIMO JEŘÁB

B28+E13+E8d termín MIMO JEŘÁB

C2c

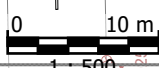

1 : 500



J.i.P. DOPRAVNÍ ZNAČENÍ s.r.o.

Jankovcova 22
170 00 Praha7
tel./fax : 283 872 319-20
e-mail : info@jip-praha.cz
http://www.jip-praha.cz


Vypracoval: Petr Havlíček

Zpracováno: 12.03.2025

Ulice: Kabešova

PRAHA 9

Číslo listu 1

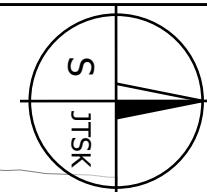

995/23

981/25

981/27

933/64

933/62



J.i.P. DOPRAVNÍ ZNAČENÍ s.r.o.

Jankovcova 22
170 00 Praha7
tel./fax : 283 872 319-20
e-mail : info@jip-praha.cz
http://www.jip-praha.cz


Vypracoval: Petr Havlíček

Zpracováno: 12.03.2025

Ulice: Kabešova

PRAHA 9

Číslo listu 2

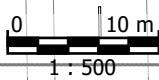

NN5235

NN5235

NN5235

Poděbradská

Pod Har

Pod Harfou

Pod Harfou

Pod Harfou

Pod Harfou

Pod Harfou

777/9b

777/9c

938/38

938/40

938/50

938/42

938/54

938/44

938/52
938/56

938/46

938/48

938/58

938/60

925763

925764

925765

925766

925767

925768

925770

925771

925772

925773

925774

925775

925776

925778

925779

922853

922854

922855

922856

922857

900265

900266

900267

900268

900269

900270

922041

922042

922040

922043



922029

922030

922031

922044

IP10a

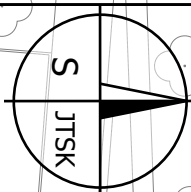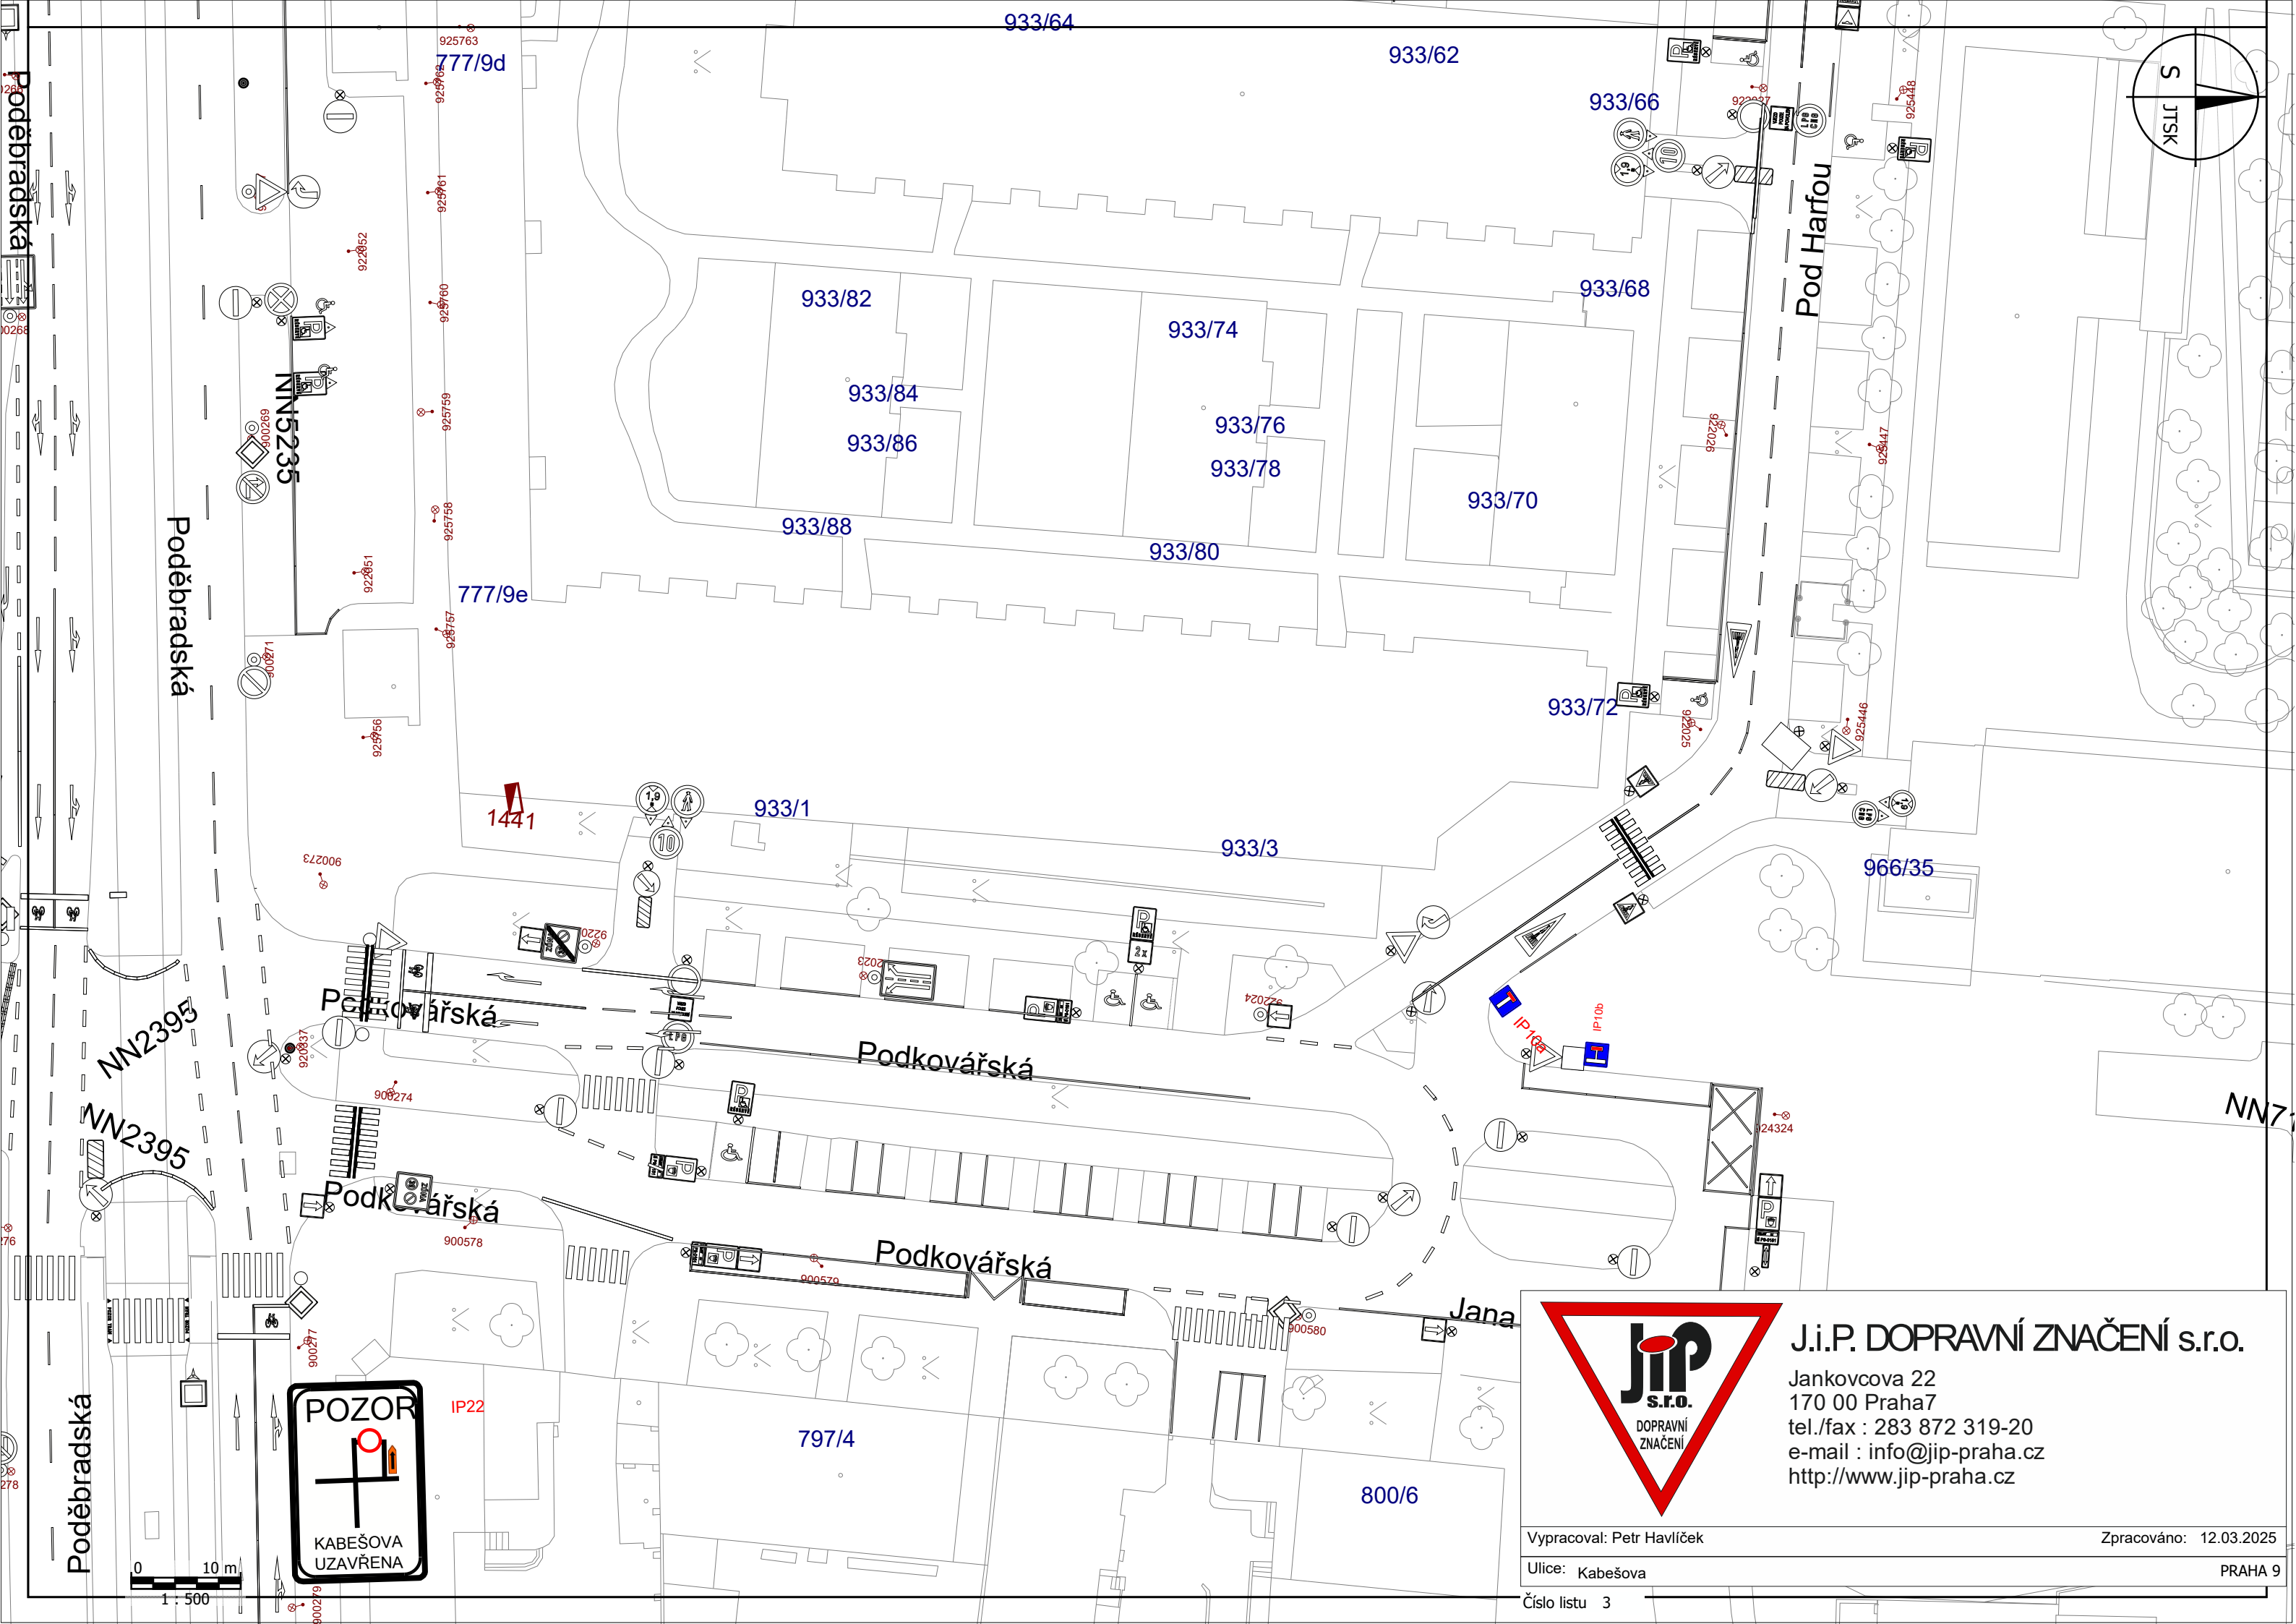

J.i.P. DOPRAVNÍ ZNAČENÍ s.r.o.
Jankovcova 22
170 00 Praha7
tel./fax : 283 872 319-20
e-mail : info@jip-praha.cz
<http://www.jip-praha.cz>

Vypracoval: Petr Havlíček		Zpracováno: 12.03.2025
Ulice: Kabešova		PRAHA 9
Číslo listu 3		