



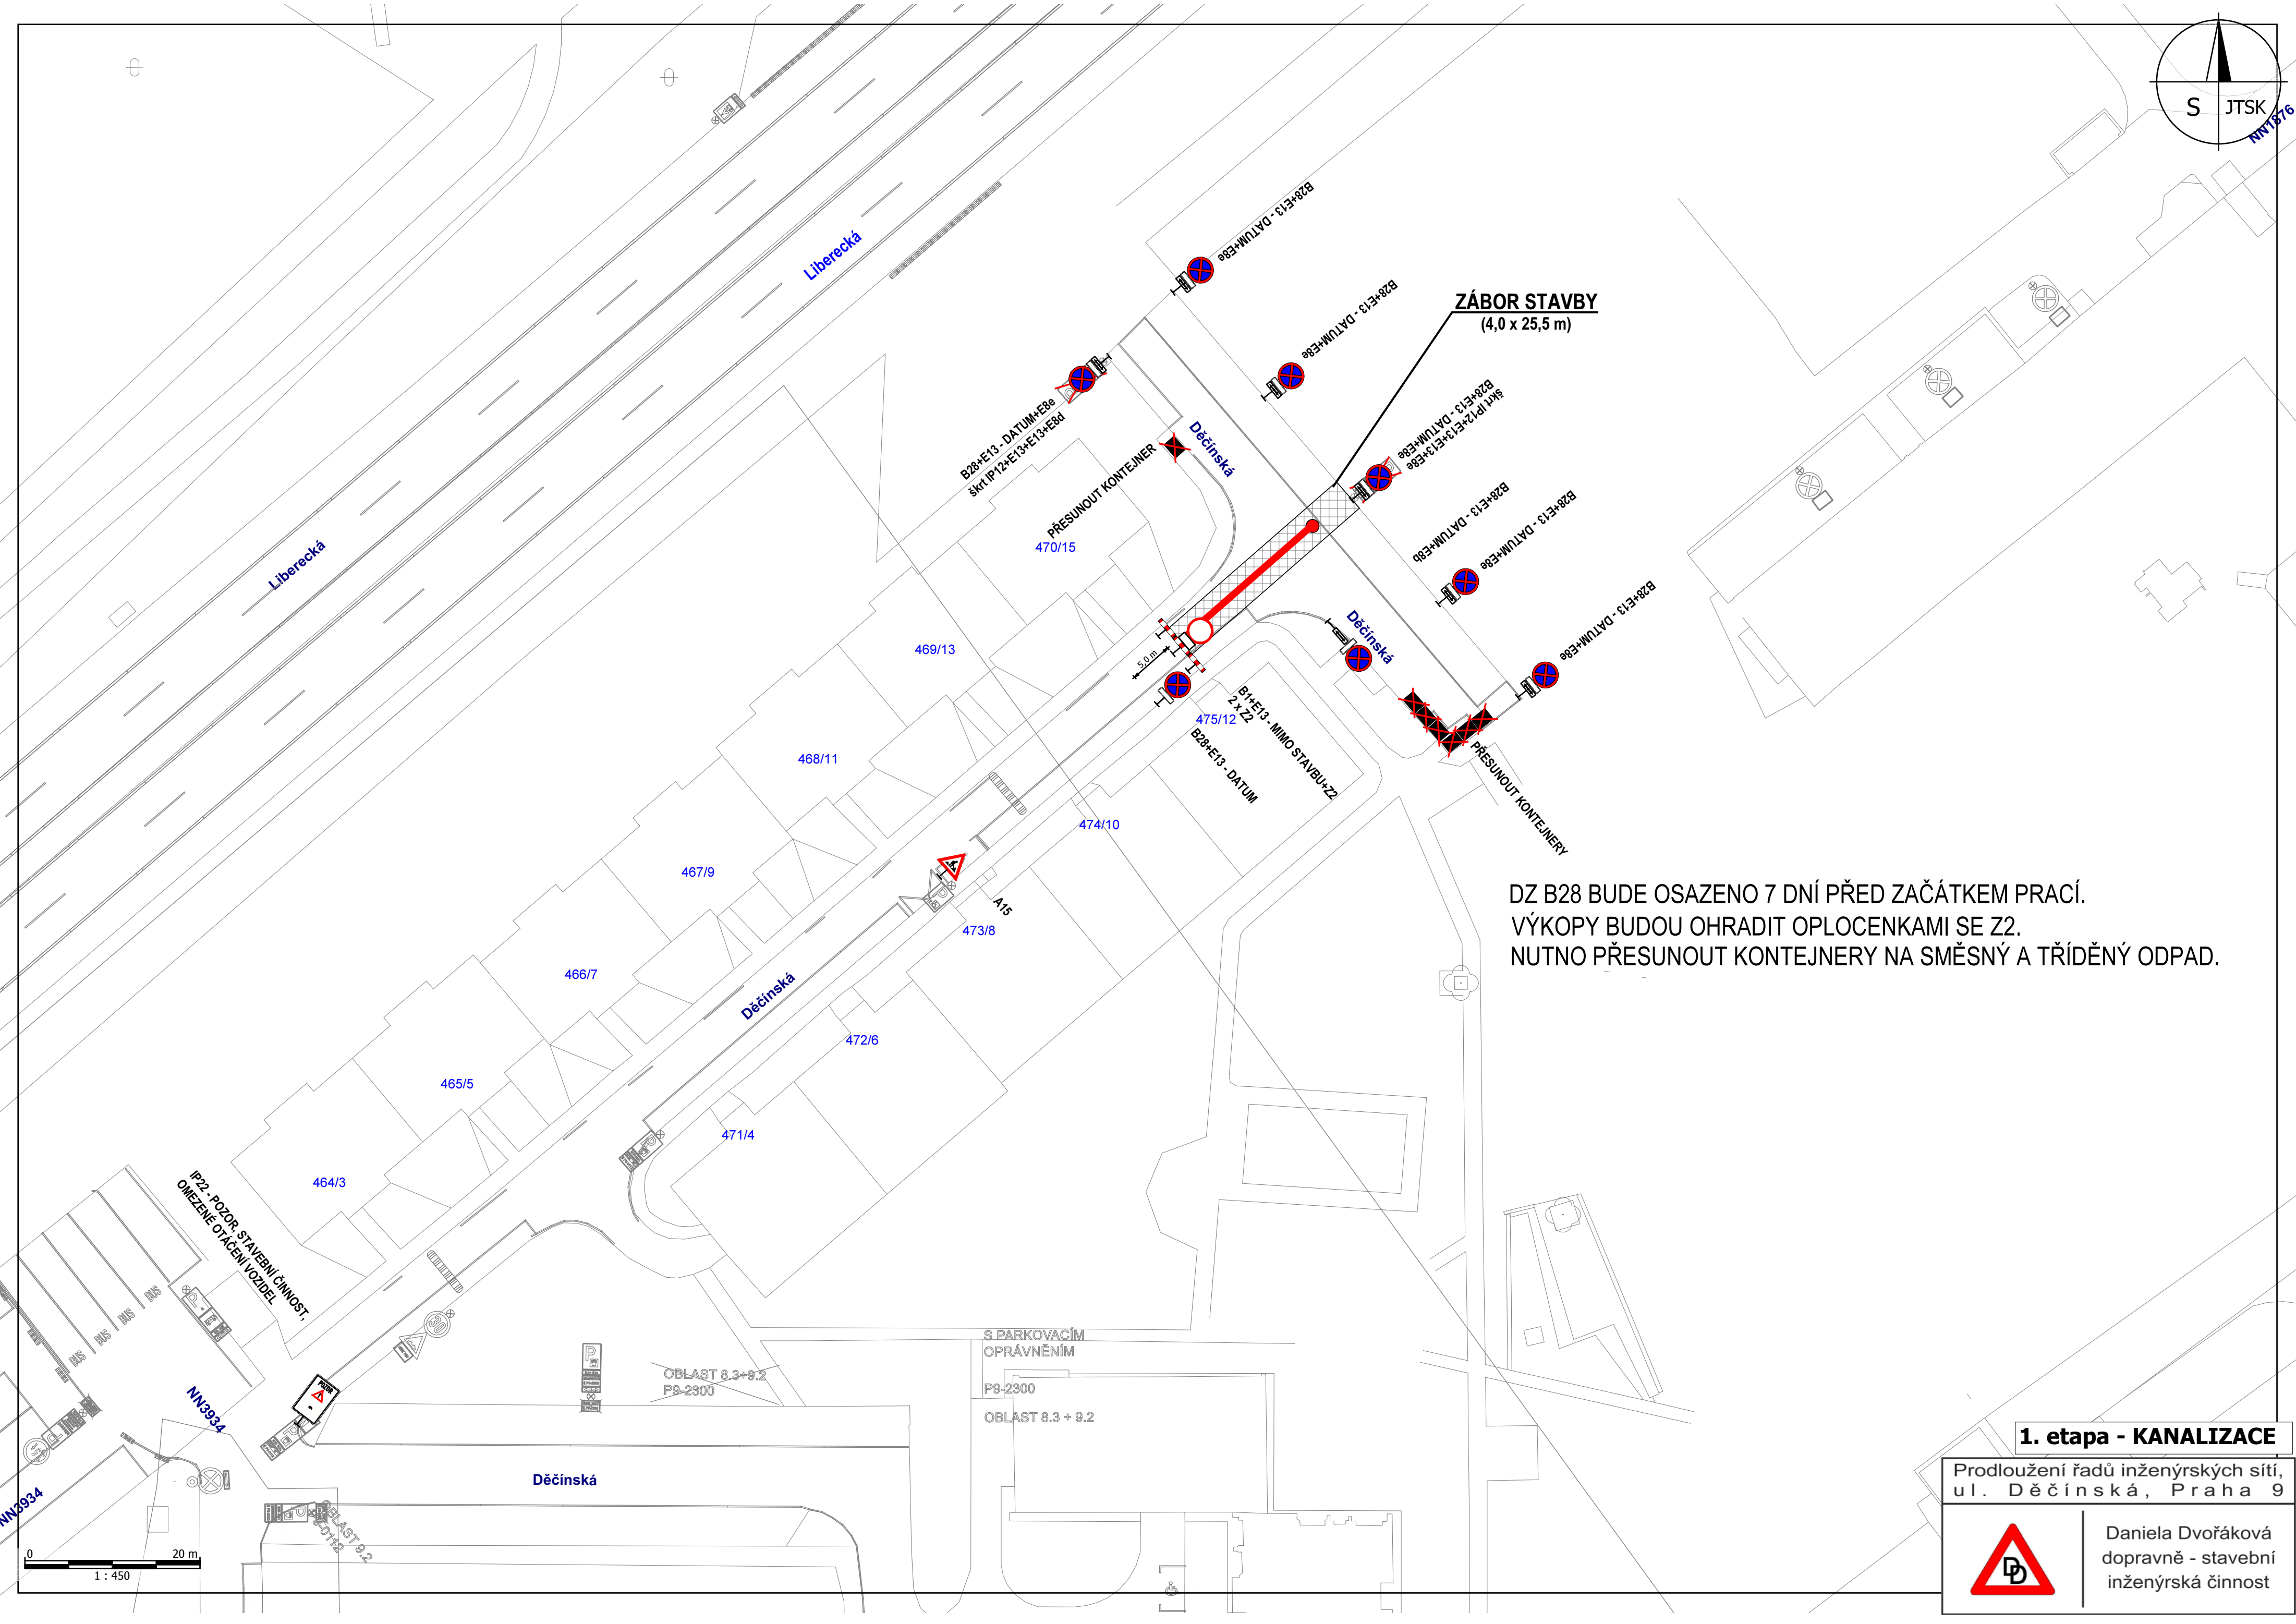

DZ B28 BUDE OSAZENO 7 DNÍ PŘED ZAČÁTKEM PRACÍ.  
VÝKOPY BUDOU OHRADIT OPLOCENKAMI SE Z2.  
NUTNO PŘESUNOUT KONTEJNERY NA SMĚSNÝ A TŘÍDĚNÝ ODPAD.

1. etapa - KANALIZACE

Prodloužení řadů inženýrských sítí,  
ul. Děčínská, Praha 9

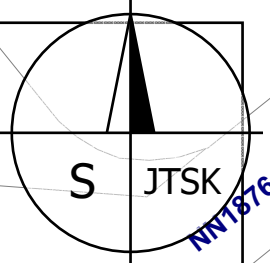

Daniela Dvořáková  
dopravně - stavební  
inženýrská činnost

