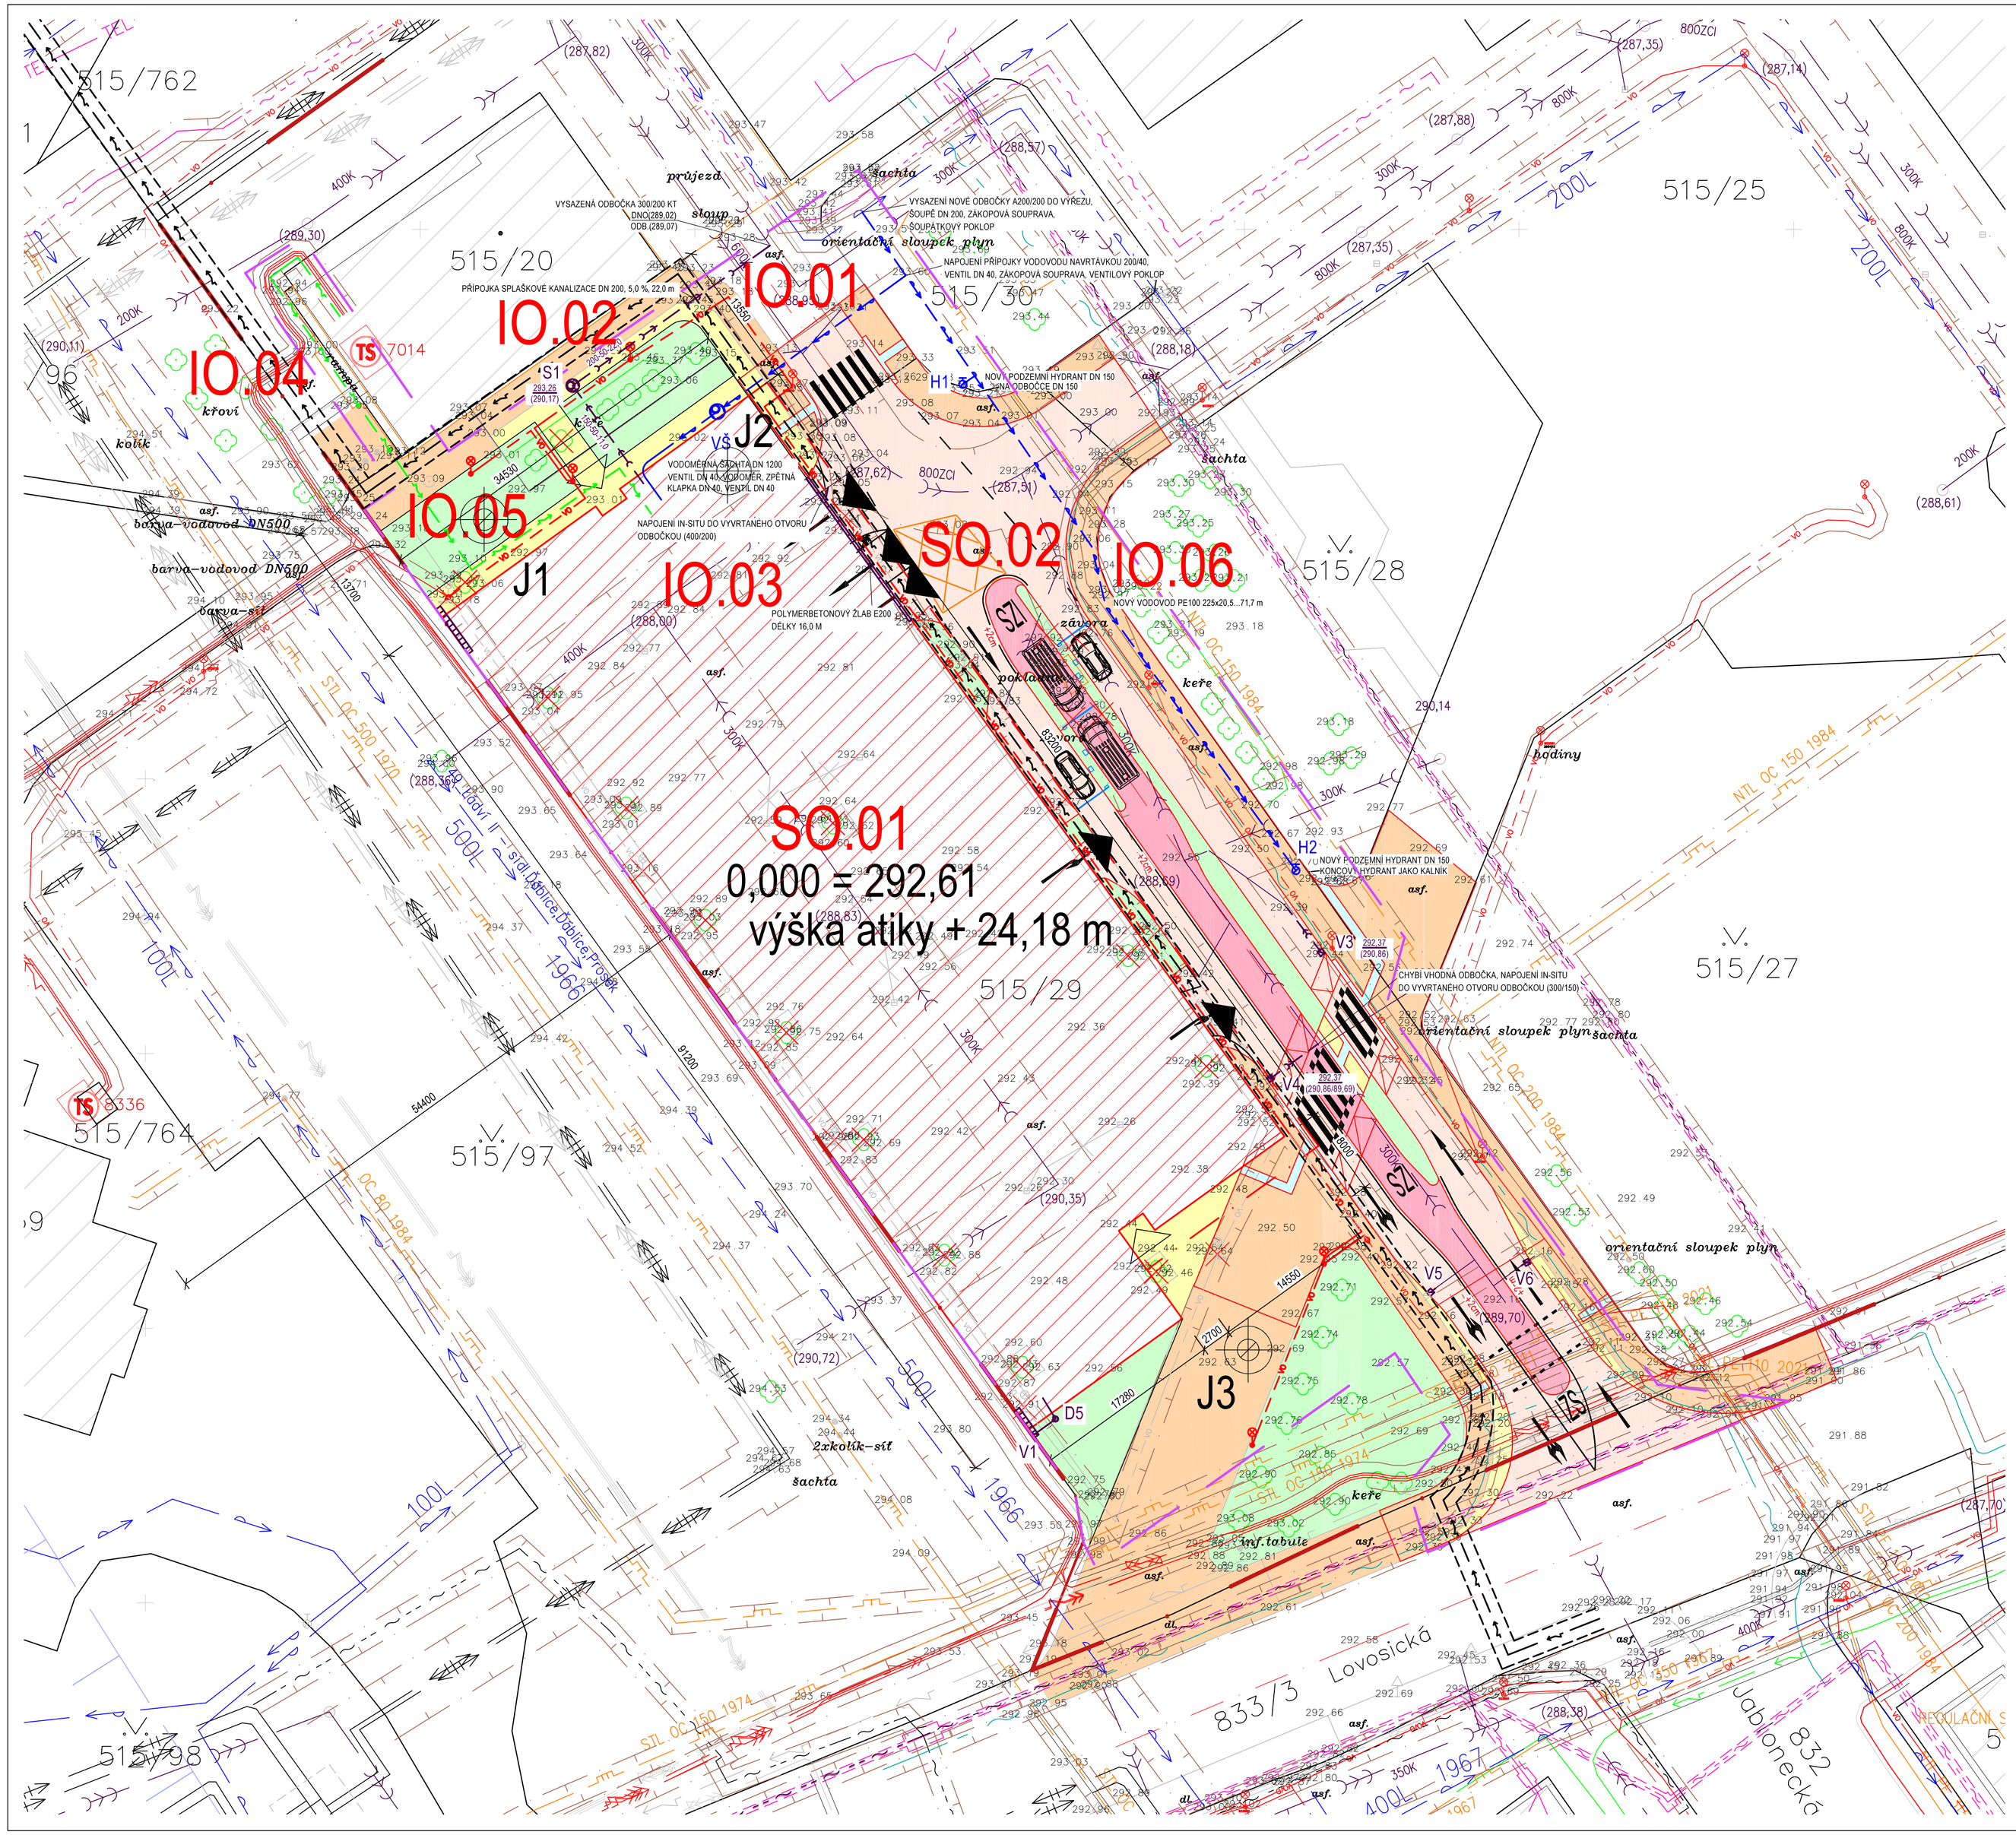

LEGENDA:

- NAVRŽENÝ OBJEKT
- STÁVAJÍCÍ OBJEKTY
- POZEMKY VE SPRÁVĚ INVESTORA
- HRANICE ŘEŠENÉHO ÚZEMÍ
- KATASTR - HRANICE PARCEL
- KATASTR - VNITŘNÍ KRESBA
- OCHRANNÉ PÁSMO INŽENÝRSKÝCH SÍTÍ
- OCHRANNÉ PÁSMO METRA
- VSTUPY/VJEZDY A VÝJEZDY DO A Z OBJEKTU
- SAMOSTATNĚ STOJÍCÍ STROMY / KÁCENÉ STROMY
- STÁVAJÍCÍ / RUŠENÉ / NOVÉ LAMPY VEŘEJNÉHO OSVĚTLENÍ
- STÁVAJÍCÍ / RUŠENÉ DOPRAVNÍ ZNAČKY
- J_ - GEOLOGICKÉ VRTY

LEGENDA POVRCHŮ:

- ZPEVNĚNÉ PLOCHY - POJEZDOVÉ
- ZPEVNĚNÉ PLOCHY - POJEZDNÉ - POUZE IZS
- ZPEVNĚNÉ PLOCHY - CHODNÍKY - STÁVAJÍCÍ
- ZPEVNĚNÉ PLOCHY - CHODNÍKY - NOVÉ
- ZPEVNĚNÉ PLOCHY - CHODNÍKY - NOVÉ - VODÍCÍ PRVKY PRO NEVIDOMÉ
- NEZPEVNĚNÉ PLOCHY - ZELEŇ

TECHNICKÁ INFRASTRUKTURA:

STÁVAJÍCÍ SÍTĚ:

- ELEKTRICKÉ VEDENÍ VN - PODZEMNÍ
- ELEKTRICKÉ VEDENÍ VN - NEPROVOZOVANÉ
- ELEKTRICKÉ VEDENÍ NN - PODZEMNÍ
- ELEKTRICKÉ VEDENÍ NN - NEPROVOZOVANÉ
- VEŘEJNÉ OSVĚTLENÍ
- SDĚLOVACÍ VEDENÍ - PODZEMNÍ - CETIN
- SDĚLOVACÍ VEDENÍ - PODZEMNÍ - VODAFONE
- SDĚLOVACÍ VEDENÍ - PODZEMNÍ - T-MOBILE
- RADIORELÉOVÉ TRASY
- VODOVOD
- KANALIZACE - SPLAŠKOVÁ
- KANALIZACE - DEŠŤOVÁ
- KANALIZACE - JEDNOTNÁ
- HORKOVOD
- HORKOVOD - MIMO PROVOZ
- PLYNOVOD NTL
- PLYNOVOD STL
- CHRÁNIČKY

NOVÉ SÍTĚ:

- ELEKTRICKÉ VEDENÍ NN - PODZEMNÍ
- VODOVOD
- KANALIZACE - SPLAŠKOVÁ
- KANALIZACE - DEŠŤOVÁ

NOVÉ SÍTĚ - PLÁNOVANÉ TRASY - CIZÍ:

- ELEKTRICKÉ VEDENÍ NN - PODZEMNÍ

RUŠENÉ SÍTĚ:

- VEŘEJNÉ OSVĚTLENÍ

POZNÁMKY:

! ZÁKRES SÍTÍ JE POUZE INFORMATIVNÍ. PŘED ZAPOČETÍM ZEMNÍCH PRACÍ JE POTŘEBA POŽÁDAT SPRÁVCE PŘÍSLUŠNÝCH SÍTÍ O JEJICH VYTYČENÍ !

V DOKUMENTACI JSOU ZAKRESLENY PODZEMNÍ VEDENÍ DLE POSKYTNUTÝCH PODKLADŮ JEJICH SPRÁVCŮ. ROZVODY PO POZEMKU INVESTORA NEJSOU DOSTATEČNĚ ZDOKUMENTOVÁNY, RUŠENÉ SÍTĚ JSOU ZAKRESLENY POUZE V ORIENTAČNÍ TRASE.

PŘI SOUBĚHU A KŘÍŽENÍ SÍTÍ MUSÍ BÝT DODRŽENY NEJMENŠÍ DOVOLENÉ VZDÁLENOSTI PRO KŘÍŽENÍ A SOUBĚHY SÍTÍ DLE ČSN 73 6005 - PROSTOROVÉ USPOŘÁDÁNÍ SÍTÍ TECHNICKÉHO VYBAVENÍ.

PRO VEŠKERÉ TECHNOLOGIE PROVÁDĚNÍ STAVBY JE NUTNO DODRŽOVAT PLATNÉ ČSN, OTP, ZÁSADY BEZPEČNOSTI PRÁCE A TECHNICKÁ DOPORUČENÍ VÝROBCŮ.

VŠECHNY UVEDENÉ ROZMĚRY JE NUTNO ZKONTROLOVAT A DOMĚŘIT NA STAVBĚ. NEPŘESNOSTI VZNIKLÉ PŘI GEODETICKÉM ZAMĚŘENÍ NUTNO ŘEŠIT NA STAVBĚ.

PŘI JAKÉMKOLI NESOULADU PROJEKTU A SKUTEČNÉHO STAVU JE NUTNÁ KONZULTACE S PROJEKTANTEM.

DOKUMENTACE PODLÉHÁ AUTORSKÝM PRÁVŮM A JEJÍ NEOPRÁVNĚNÉ VYUŽITÍ BEZ SOUHLASU HLAVNÍHO PROJEKTANTA JE TRESTNÉ.

OBJEKTY:

SO.01 - GARÁŽOVÝ DŮM
SO.02 - ÚPRAVY ZPEVNĚNÝCH PLOCH

IO.01 - PŘÍPOJKA VODOVODU
IO.02 - PŘÍPOJKA SPLAŠKOVÉ KANALIZACE
IO.03 - PŘÍPOJKA DEŠŤOVÉ KANALIZACE
IO.04 - PŘÍPOJKA ELEKTRICKÉ ENERGIE NN
IO.05 - PŘELOŽKA VO
IO.06 - POŽÁRNÍ VODOVOD A HYDRANTY

0 3 6 9 12 15m

±0,000 = 292,61 Bpv

NÁZEV STAVBY :	Garážový dům Poliklinika Střížkov
DRUH STAVBY :	Novostavba, stavební úpravy
MÍSTO STAVBY :	k.ú. Střížkov 730 866
INVESTOR	Městská část Praha 9 IČ: 000 63 894 Sokolovska 14/324 180 49 Praha 9 - Vysočany
GENERÁLNÍ PROJEKTANT	ai5 s.r.o. IČ: 258 54 372 Sokolovska 428/130 186 00 Praha 8
RAZÍTKO :	
ZPRACOVATEL ČÁSTI PROJEKTU	
VYPRACOVAL:	Petr Kočář
ODP. PROJEKTANT:	Mgr. Přemysl Kokeš ČKA 3592
STUPEŇ :	DOKUMENTACE PRO POVOLENÍ ZÁMĚRU
C	SITUAČNÍ VÝKRESY
ČÍSLO VÝKRESU :	C.3
NÁZEV VÝKRESU :	KOORDINAČNÍ SITUAČNÍ VÝKRES
ČÍSLO PARÉ :	
DATUM :	1 / 2025
FORMÁT :	1 x A1
MĚŘÍTKO :	1:300