
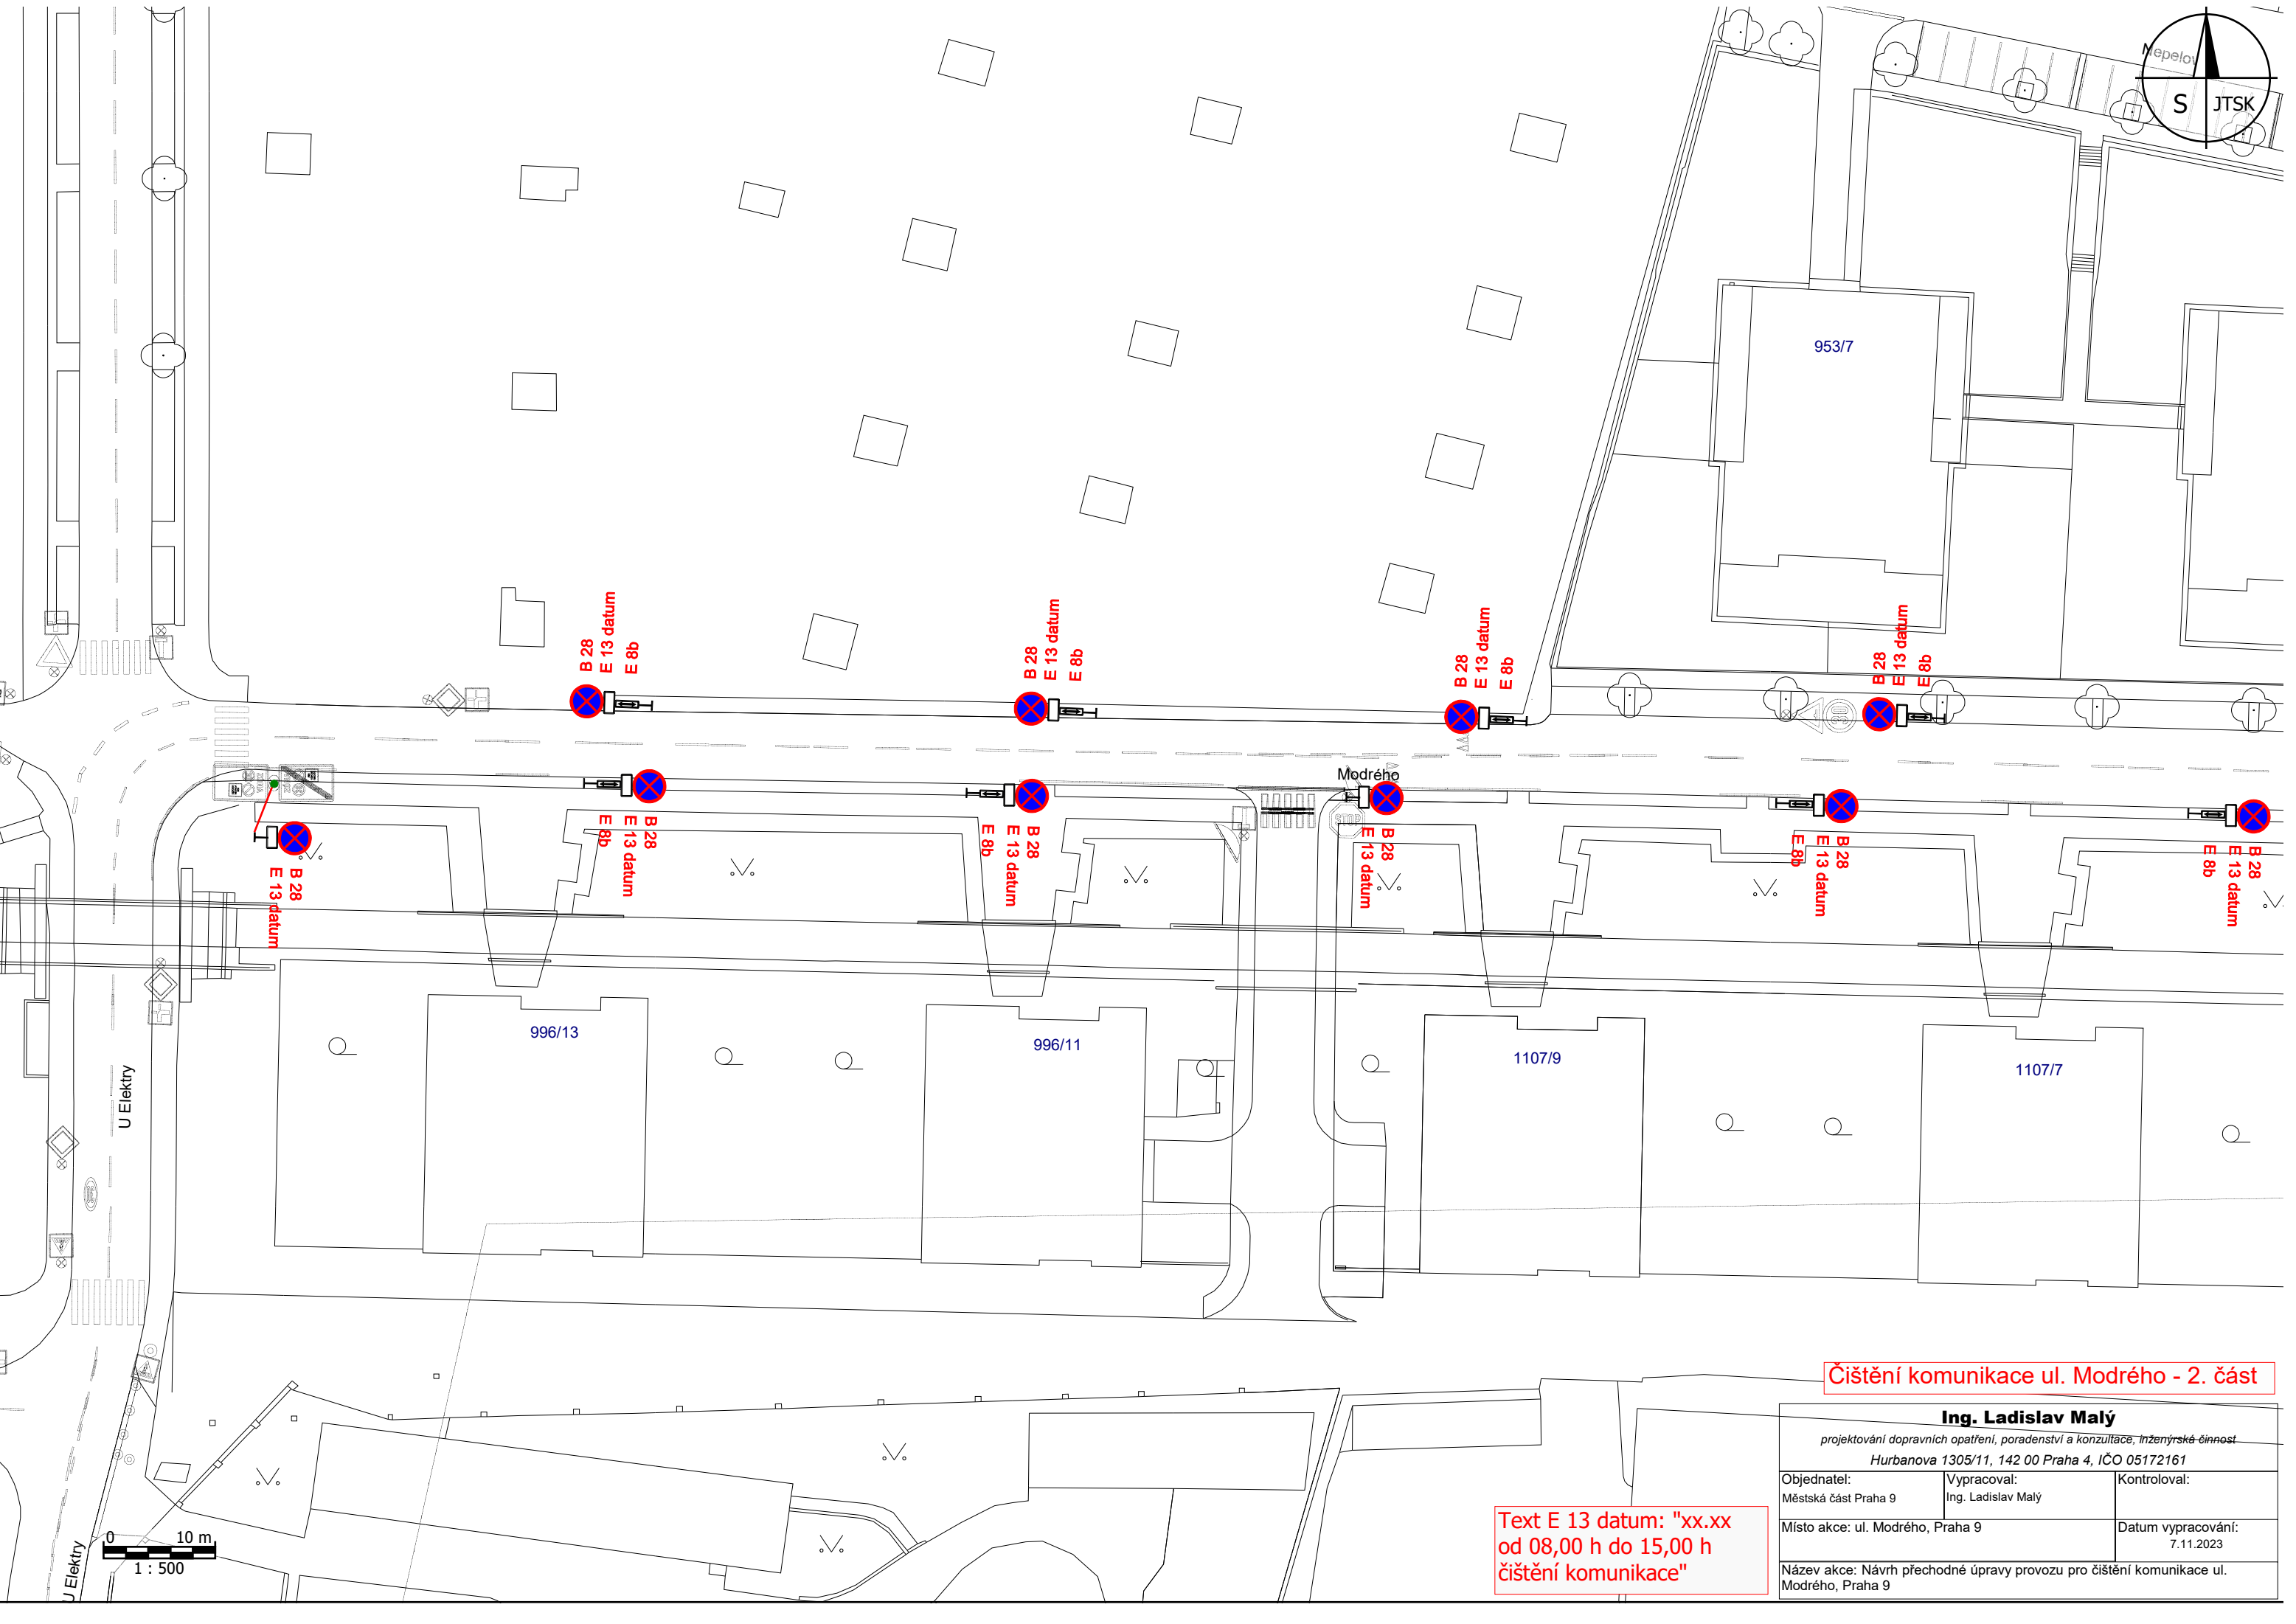


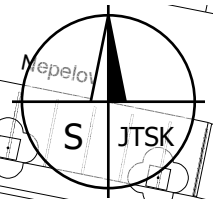

Čištění komunikace ul. Modrého - 2. část

Text E 13 datum: "xx.xx
od 08,00 h do 15,00 h
čištění komunikace"

Ing. Ladislav Malý		
projektování dopravních opatření, poradenství a konzultace, inženýrská činnost		
Hurbanova 1305/11, 142 00 Praha 4, IČO 05172161		
Objednatel: Městská část Praha 9	Vypracoval: Ing. Ladislav Malý	Kontroloval:
Místo akce: ul. Modrého, Praha 9		Datum vypracování: 7.11.2023
Název akce: Návrh přechodné úpravy provozu pro čištění komunikace ul. Modrého, Praha 9		