


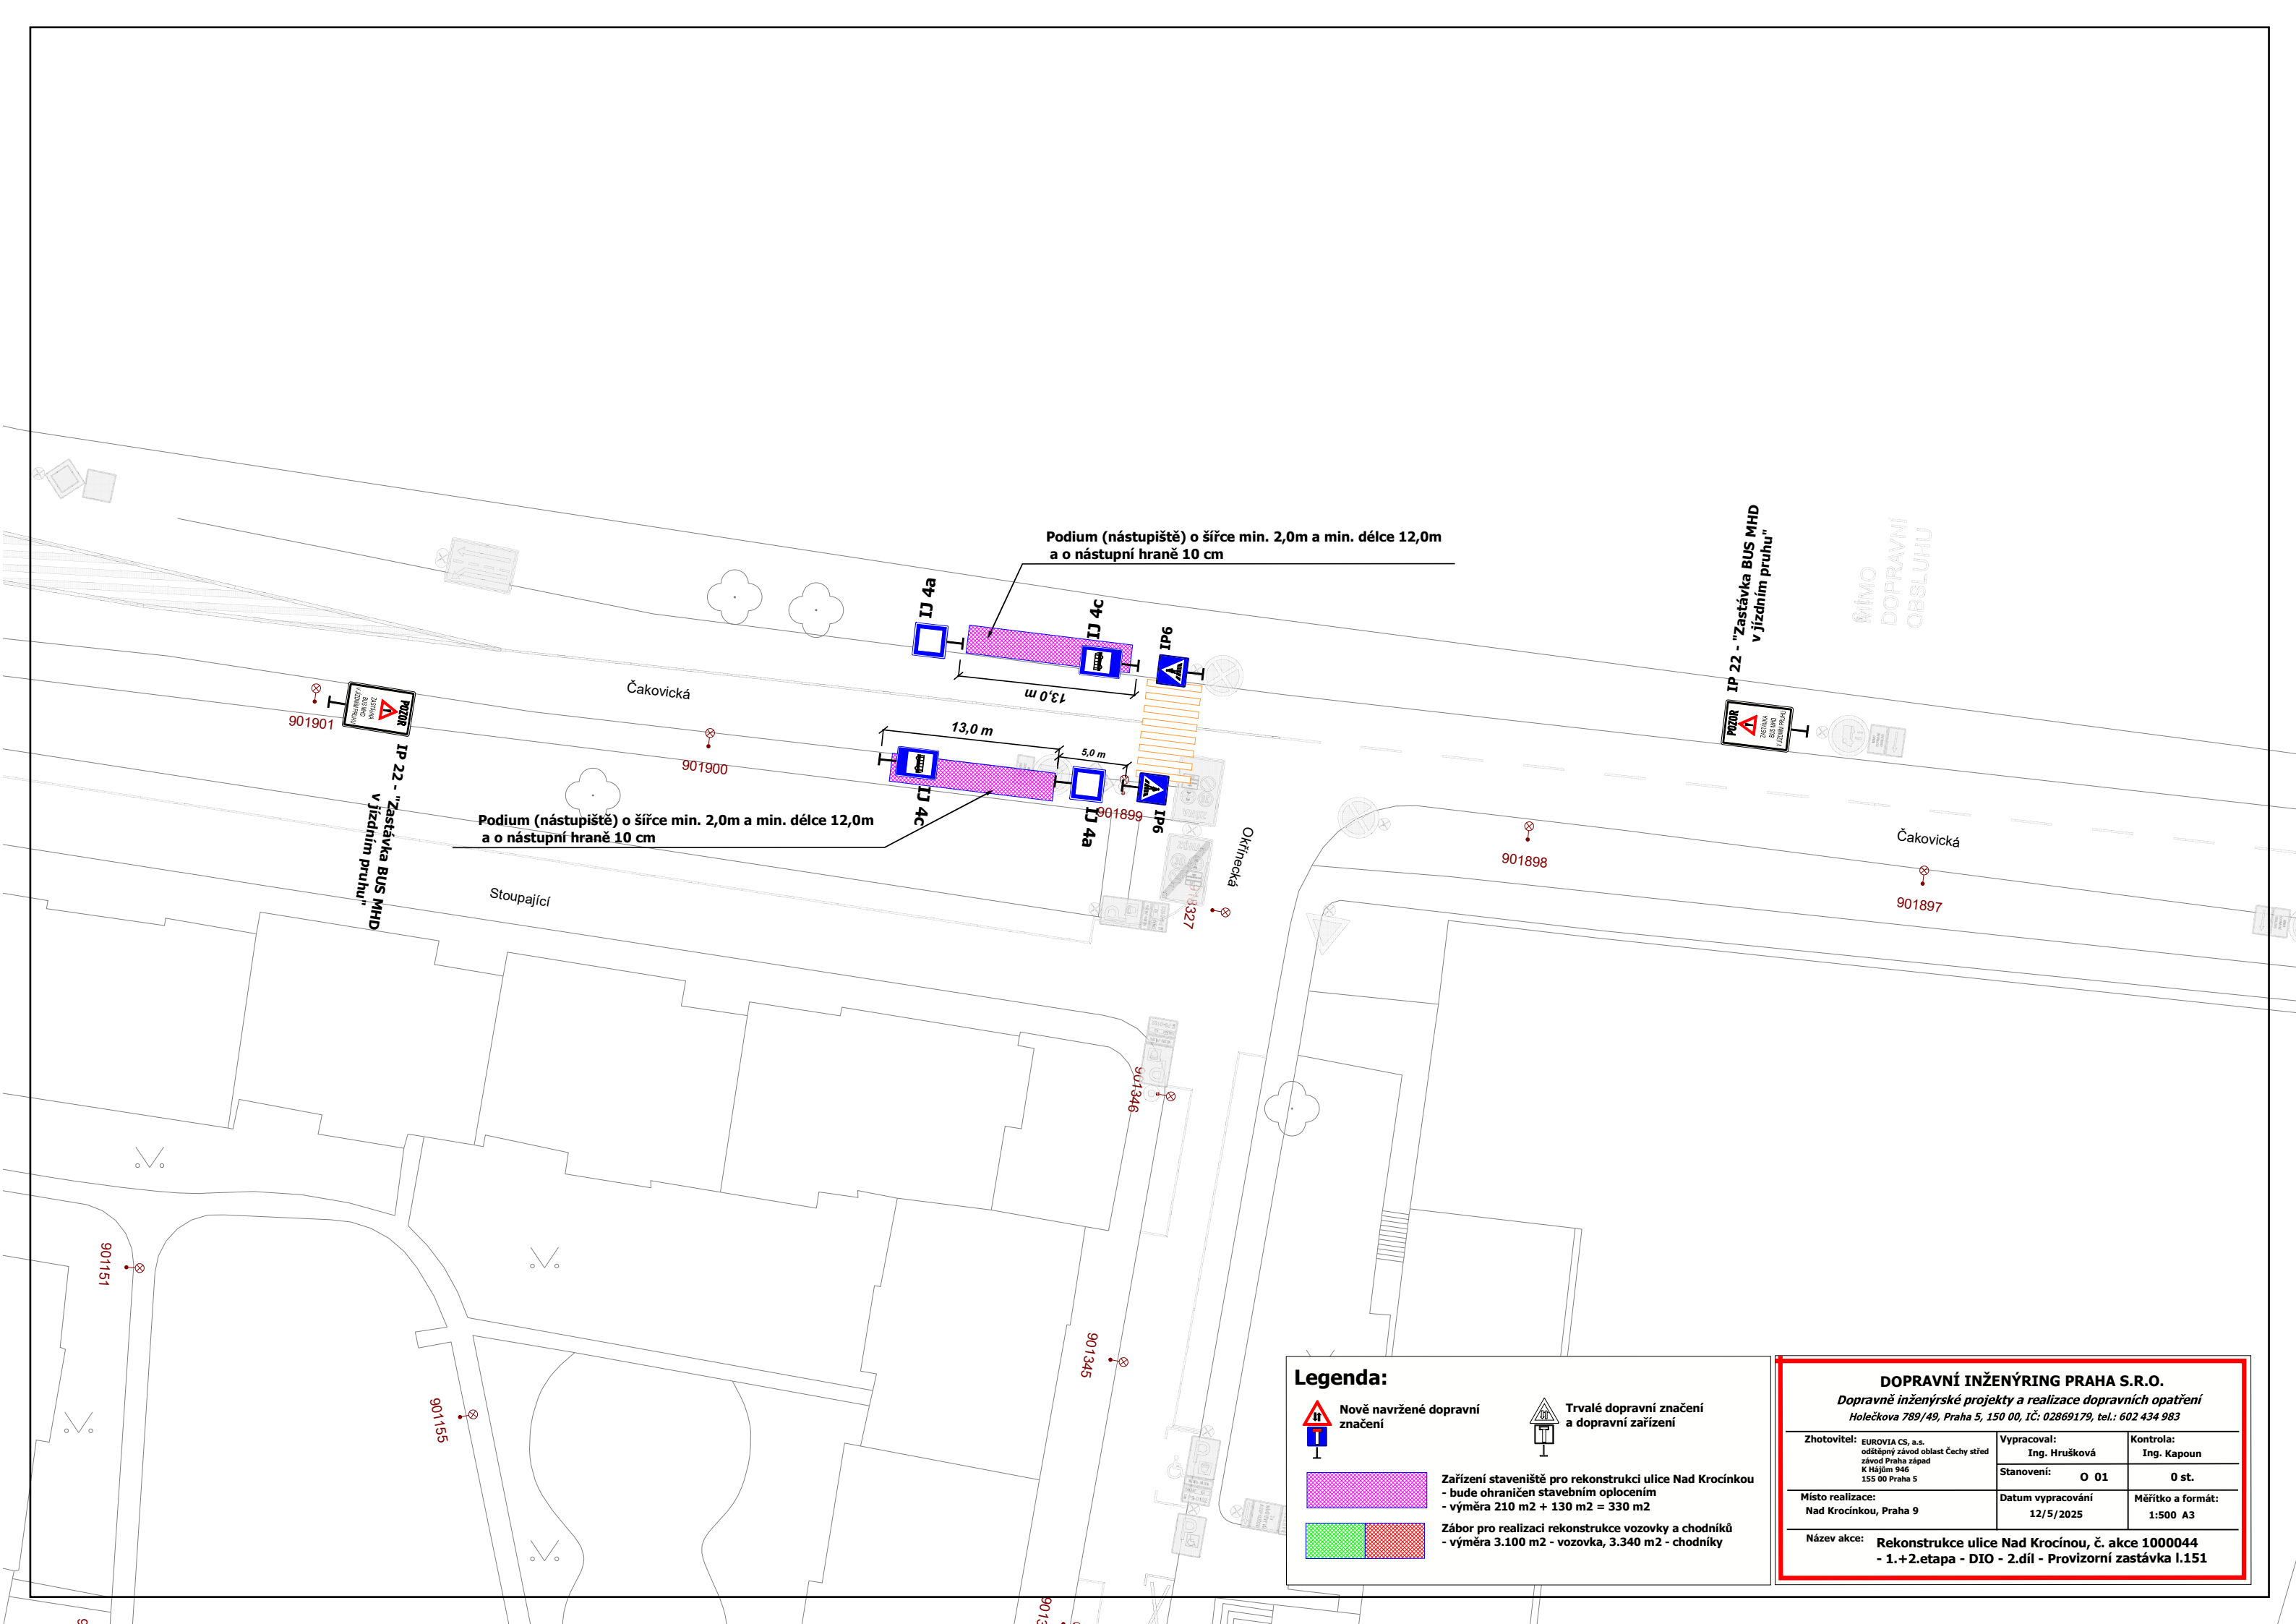

Legenda:

Nově navržené dopravní značení

Trvalé dopravní značení a dopravní zařízení

Zařízení staveniště pro rekonstrukci ulice Nad Krocínkou
- bude ohraničen stavebním oplocením
- výměra 210 m2 + 130 m2 = 330 m2

Zábor pro realizaci rekonstrukce vozovky a chodníků
- výměra 3.100 m2 - vozovka, 3.340 m2 - chodníky

DOPRAVNÍ INŽENÝRING PRAHA S.R.O.		
Dopravně inženýrské projekty a realizace dopravních opatření		
Holečkova 789/49, Praha 5, 150 00, IČ: 02869179, tel.: 602 434 983		
Zhotovitel: EUROVIA CS, s. s. o. odštěpný závod oblast Čechy střed závod Praha západ K Hájlům 946 155 00 Praha 5	Vypracoval: Ing. Hrušková Stanovení: O 01	Kontrola: Ing. Kapoun 0 st.
Místo realizace: Nad Krocínkou, Praha 9	Datum vypracování 12/5/2025	Měřítko a formát: 1:500 A3
Název akce: Rekonstrukce ulice Nad Krocínou, č. akce 1000044 - 1.+2.etapa - DIO - 2.díl - Provizorní zastávka I.151		