


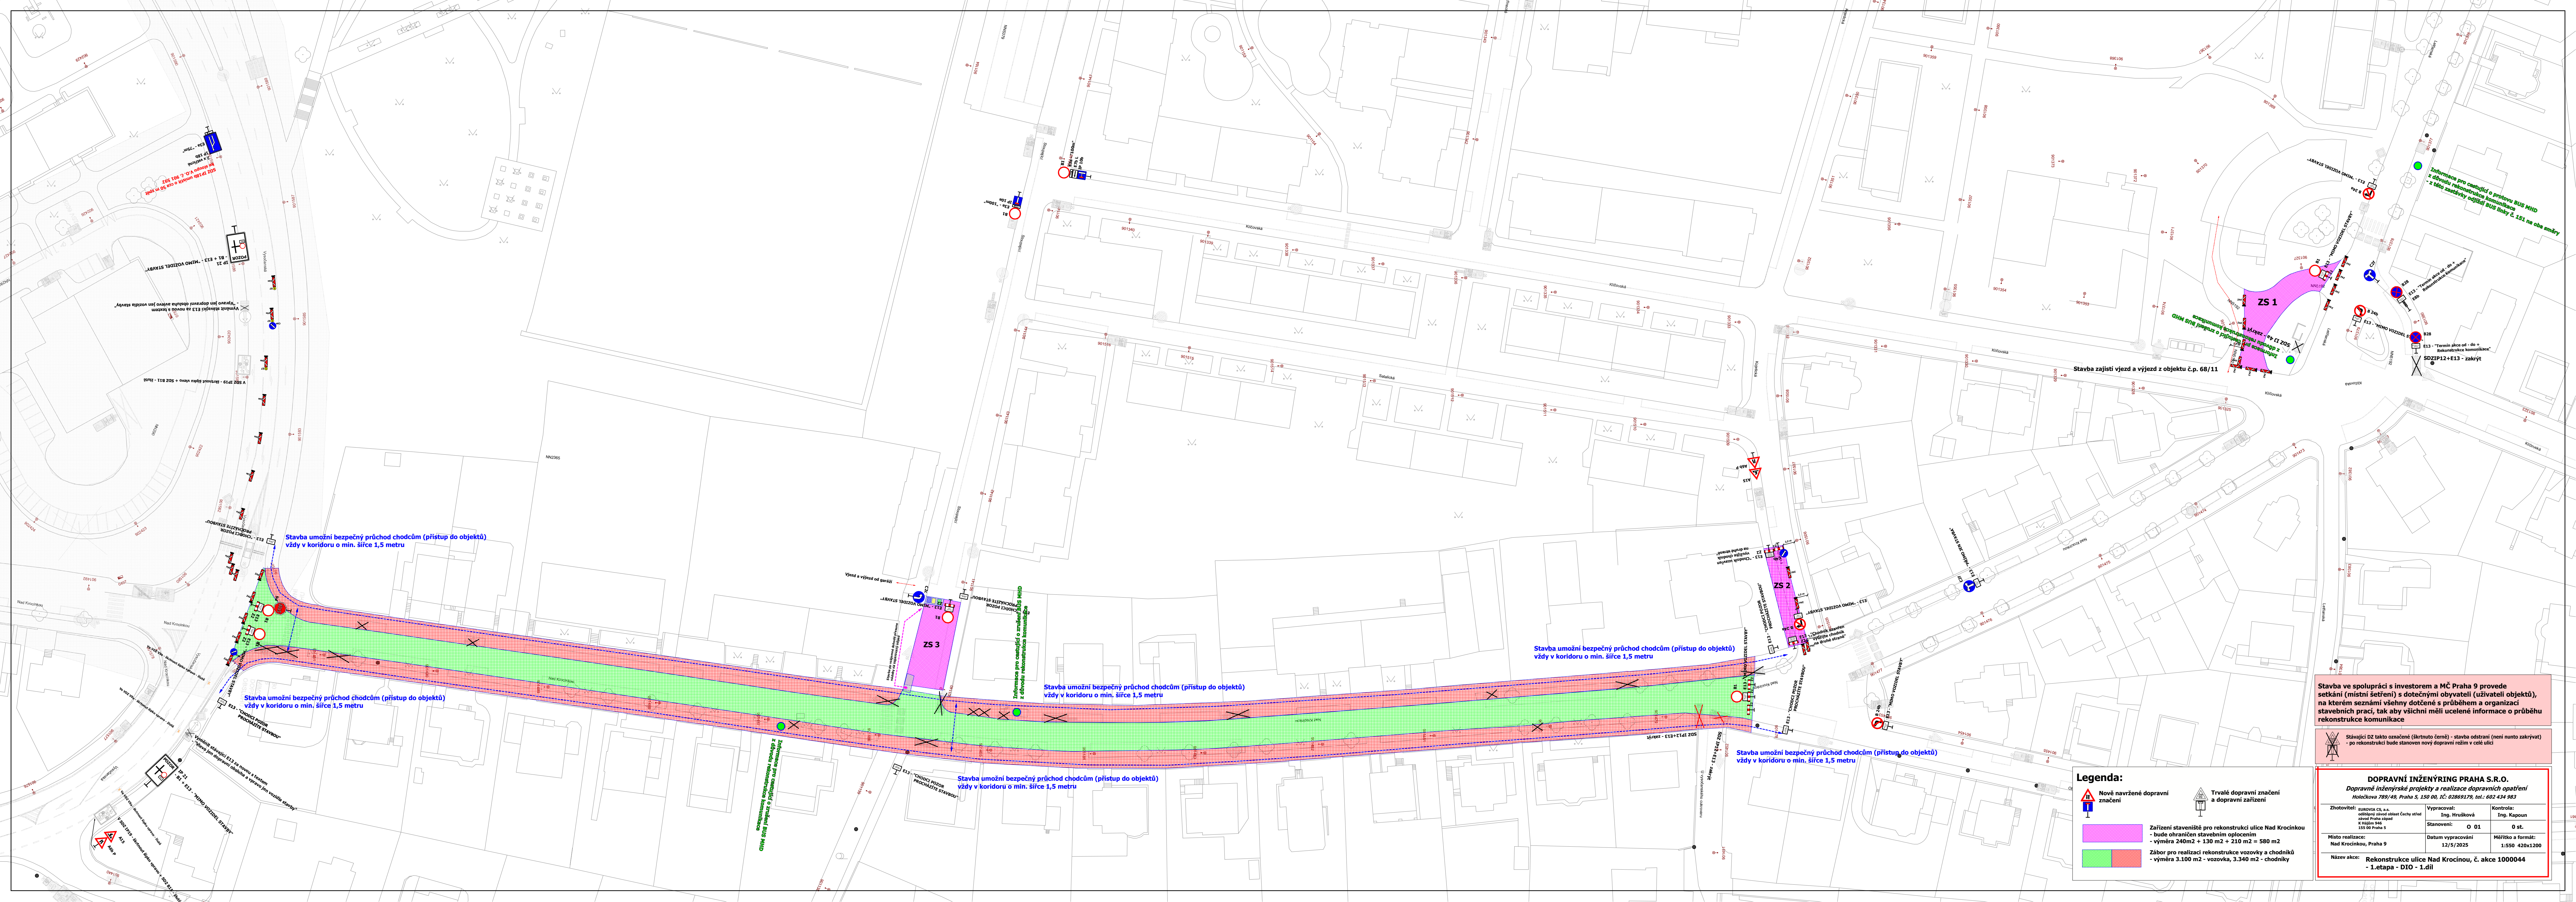

Stavba ve spolupráci s investorem a MČ Praha 9 provede setkání (místní setkání) a dotčení obyvateli (uživatelé objektů), na kterém seznámí všechny dotčené s průběhem a organizací stavebních prací, tak aby všichni měli ucelené informace o průběhu rekonstrukce komunikace

Stávající D2 takto označené (kružto černé) - stavba odstraní (není nutno zakrývat) po rekonstrukci bude stanoven nový dopravní režim v celé ulici

DOPRAVNÍ INŽENÝRING PRAHA S.R.O.			
Dopravní inženýringové projekty a realizace dopravních opatření			
Holčickova 789/49, Praha 5, 150 00, IČ: 02869179, tel.: 602 434 983			
Zhotovitel: EUROVIA C.S. a.s. odborný zjednatel: Český úřad zeměměřičský a inženýringový 155 00 Praha 5	Vypracoval: Ing. Hrušková	Kontrola: Ing. Kapoun	
Místo realizace: Nad Krocínou, Praha 9	Stavování: 01	0 st.	
Název akce: Rekonstrukce ulice Nad Krocínou, č. akce 1000044 - 1. etapa - D10 - 1.díl	Datum vypracování: 12/5/2025	Měřítko a formát: 1:500 420x1200	