


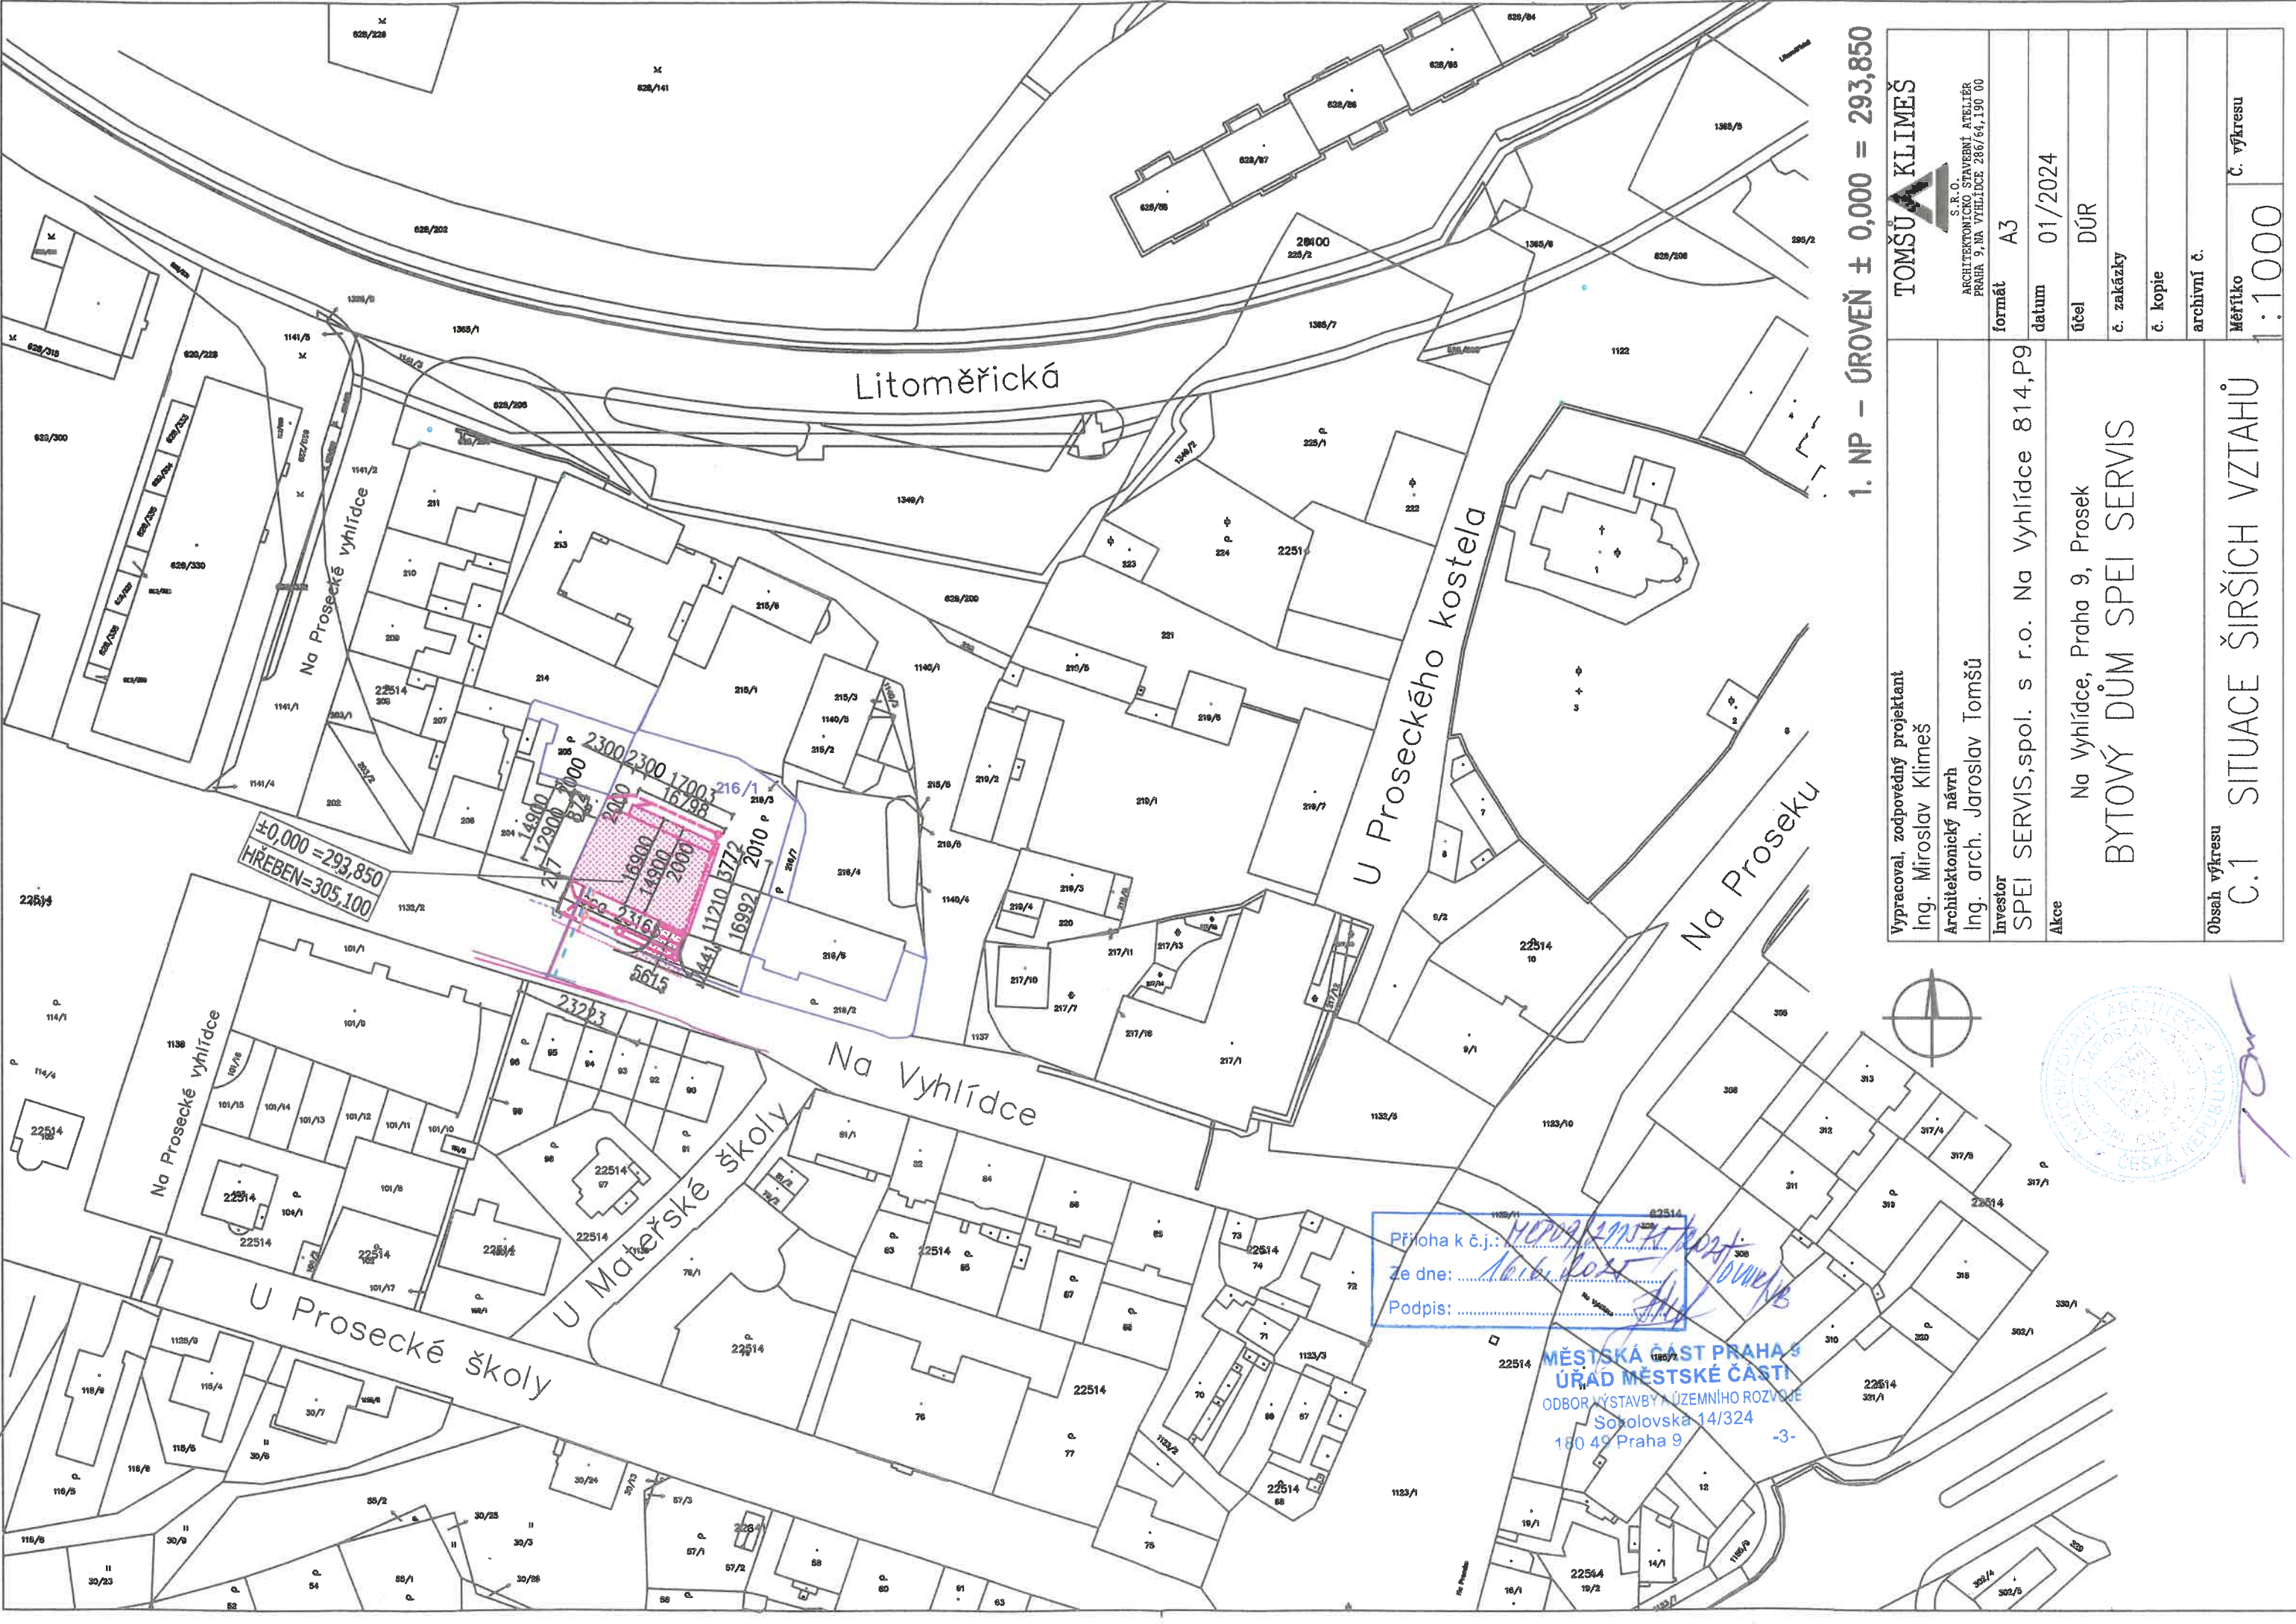

1. NP – ÚROVEŇ ± 0,000 = 293,850

Vyracoval, zodpovedný projektant		TOMŠŮ KLIMEŠ	
Ing. Miroslav Klimeš		S.R.O.	
Architektonický návrh		ARCHITEKTONICKO STAVEBNÍ ATELIER	
Ing. arch. Jaroslav Tomšů		PRAHA 9, NA VYHLÍDCE 286/64, 190 00	
Investor		formát	A3
SPEI SERVIS, spol. s r.o. Na Vyhlídce 814, P9		datum	01/2024
Akce		účel	DŮR
Na Vyhlídce, Praha 9, Prosek BYTOVÝ DŮM SPEI SERVIS		č. zakázky	
		č. kopie	
		archivní č.	
Obsah výkresu		Měřítko	1:1000
C.1 SITUACE ŠIRŠÍCH VZTAHŮ			

Příloha k č.j.: *14094/MJN-14094*
Ze dne: *14.1.2025*
Podpis: *[Signature]*

MĚSTSKÁ ČÁST PRAHA 9
ÚŘAD MĚSTSKÉ ČÁSTI
ODBOR VÝSTAVBY A ÚZEMNÍHO ROZVOJE
Sokolovská 14/324
160 49 Praha 9 -3-

