


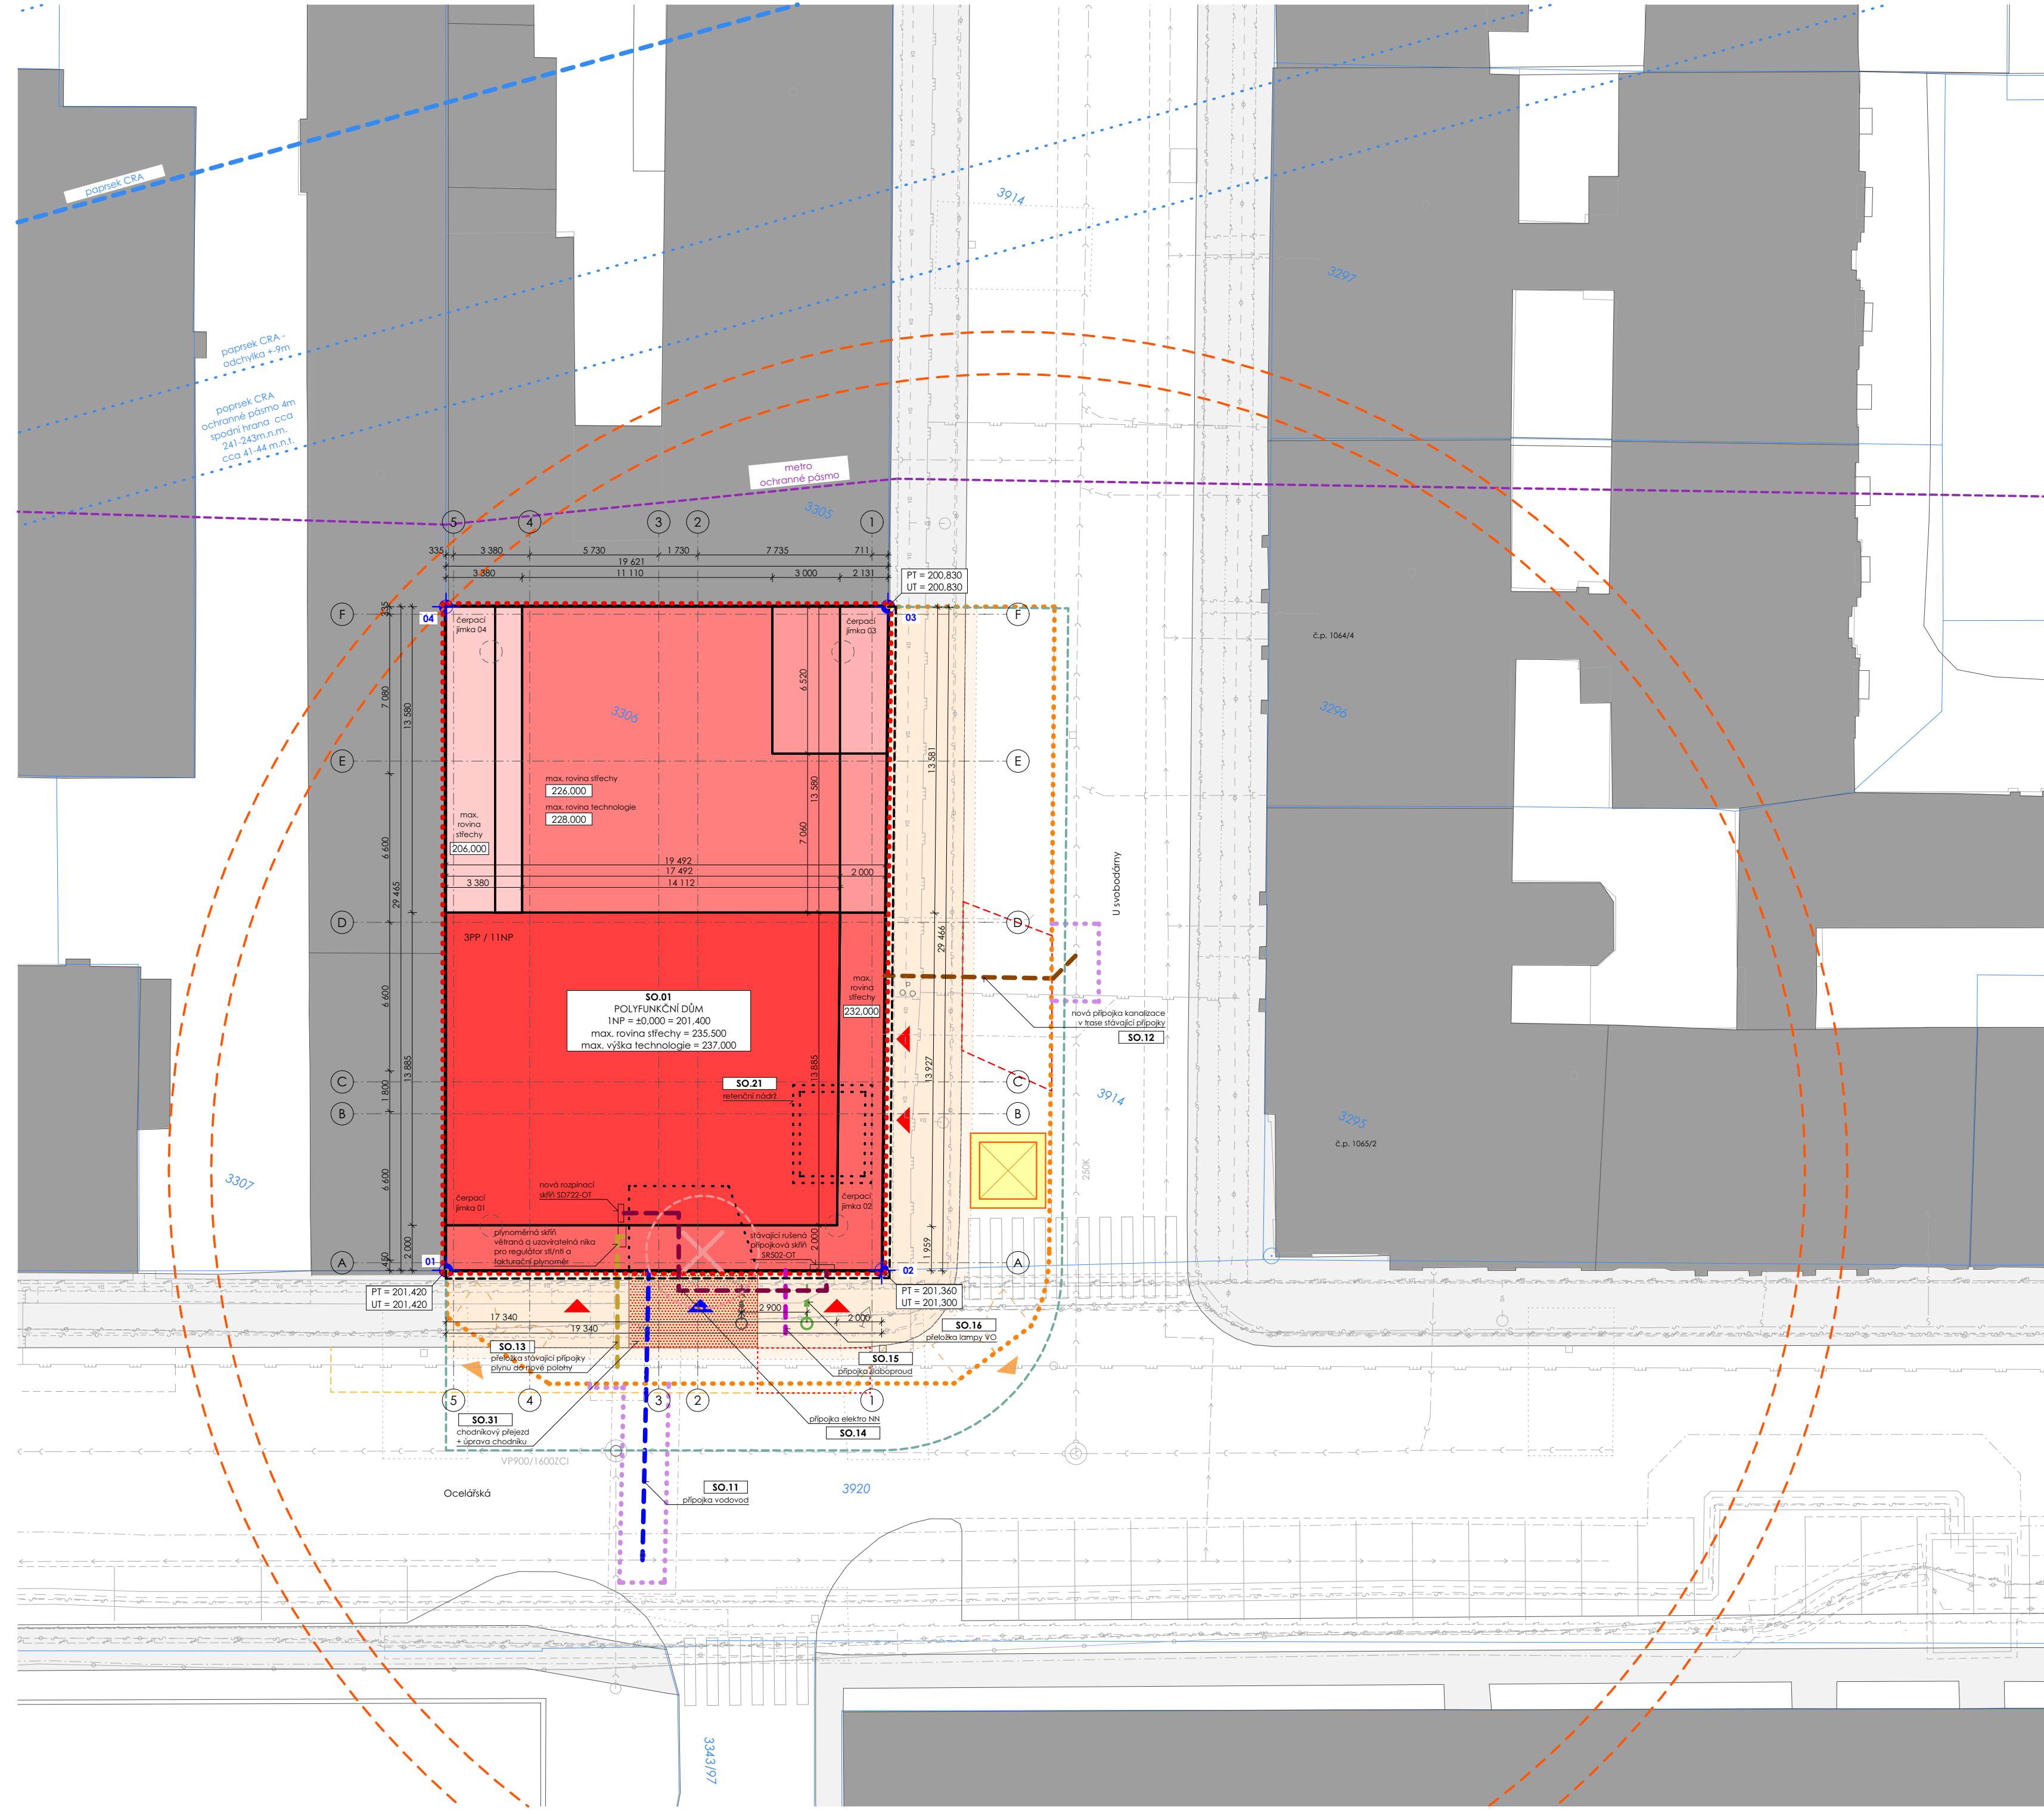

ZABORY:		LEGENDA:	
trvalý zábor pozemky v majetku investora		katastrální hranice	—
hranice dočasného záboru		stávající domy	■
zábor hlavního staveniště		stávající chodníky	■
hranice dočasného krátkodobého záboru		stávající dopravní řešení	■
STAVAJÍCÍ INŽENÝRSKÉ SÍTĚ		navrhovaný dům	■
kanalizace splašková a jednotná	—	navrhovaný dům - skryté konstrukce	
kanalizace dešťová	—	řísna přesahující uliční a stavební čáru a majetkovou hranici	—
vodovod	—	dočasné kotvy zajištění stavební jámy	—
plynovod STL	—	navrhovaný vstup do objektu	▲
elektro PRE NN	—	navrhovaný výjezd do garáží	▲
elektro PRE VN	—	navrhovaný chodníkový přejezd	■
elektro PRE opto	—	navrhovaná úprava povrchu chodníku	■
elektro PRE sdk	—	nová parkovací stání	■
elektro PRE vyřazený kabel	—	rušená parkovací stání	■
elektro PRE průchodky, kolektory	—	navrhované vyčkávací stání	■
T - mobile - optická síť	—	METRO:	
THMP - VO	—	tunel metra	■
ceťin - zaměřená optická síť	—	ochranné pásmo metra	■
ceťin - nezaměřená optická síť	—	POZNÁMKY:	
ceťin - zaměřená metalická síť	—	- ODSTRANĚNÍ STAVAJÍCÍCH OBJEKTŮ VČETNĚ INŽENÝRSKÝCH SÍTÍ, PŘÍPOJEK A ZPEVNĚNÝCH PLOCH NENÍ SOUČÁSTÍ TĚTO PD	
ceťin - nezaměřená metalická síť	—	- PŘED ZAPOČETÍM STAVEBNÍCH PRACÍ JE TŘEBA VYTÝCIT VŠECHNY INŽENÝRSKÉ SÍTĚ VČETNĚ SÍTÍ VE VÝKRESU PŘÍPADNĚ NEZOBRAZENÝCH	
PT - horkovod	—	- KOTVY SE VZTAHUJÍ NA DĚLKY PŘÍPOJEK, NEURČUJÍ POLOHU STAVAJÍCÍCH SÍTÍ. PŘI KRÍŽENÍ, SOUBĚHU PLATÍ ČSN 736005	
PT - sdělovací kabel metalika / optika	—	- DETILNÍ ŘEŠENÍ POVRCHŮ CHODNÍKŮ A CHODNÍKOVÉHO PŘEJEZDU VIZ ČÁST D.5 DOPRAVNÍ ŘEŠENÍ	
PT - ochranné pásmo	—	VÝTÝČOVACÍ BODY:	
PT - poklopy	—	01 737 706.34 1041 788.04	
quantcom - sdělovací kabel	—	02 737 688.27 1041 781.16	
vodafone - sdělovací kabel	—	03 737 698.52 1041 753.53	
TSK - sdělovací kabel metalika / optika	—	04 737 716.85 1041 760.53	
TSK - uliční vpust	—	±0,000 = 201,400 m n.m. B.p.v., S-JTSK	
TSK - pravděpodobné napojení uliční vpusti	—	generální projektant / architekt	
ochranné pásmo inženýrských sítí		A.L.T.	
STAVAJÍCÍ PAPIRSKY		A.L.T. architekti v.o.s.	
paprsek CRA / odchylka +9m, o.p. 4m /	—	Hlaváčkova 1334/19, 150 00 Praha 5	
paprsek RR SYS DATACOM	—	IČ: 27213056	
PŘELOŽKY SÍTÍ		tel.: +420 723 260 804, +420 604 278 616	
THMP - VO - rušená poloha přemístění lampy	—	e-mail: ltitelbach@a-lt.cz, www.a-lt.cz	
THMP - VO - nová poloha přemístění lampy	—	zodpovědná osoba	
NAVHOVANÉ PŘÍPOJKY INŽENÝRSKÝCH SÍTÍ		Ing. arch. Peter Lacko, autorizovaný architekt, 02888 - ČKA	
kanalizace jednotná	—	Husovo náměstí 120, 253 01 Hostivice, CZ	
vodovod	—	hlavní inženýr projektu	
plynovod - přeložka stávající přípojky do nové polohy	—	A.L.T. architekti v.o.s.	
doplňující rozvod NN 1kv, ze stávající DTS	—	Hlaváčkova 1334/19, 150 00 Praha 5	
elektro slaboproud	—	MgA.ing. Adam Kekula	
ZOV		kekula@a-lt.cz	
poloha jeřábu	—	stavebník	
vyloučení jeřábu	—	IP Polná s.r.o.	
dočasný zábor stavby	—	Tyršova 405, 588 13 Polná	
vjezd a výjezd na staveništi	—	kontaktní osoba: ing. Tomáš Volný	
kácený strom		tel.: +402 606 411 561, tomas.volny@ippolna.cz	
		název stavby	
		POLYFUNKČNÍ DŮM	
		OCELAŘSKÁ	
		adresa stavby	
		Ocelářská 1163/11, 190 00 Praha - 9 Libeň	
		parcelní číslo: 3306, katastrální území: Libeň	
		stupeň PD	
		DOKUMENTACE PRO POVOLENÍ ZÁMĚRU	
		část / profese	
		C - SITUACE	
		stavební objekt	
		název výkresu	
		KOORDINAČNÍ SITUACE	
		datum	
		04/2025	
		označení	
		C.3	
		měřítko	
		1:200	
		revize	