


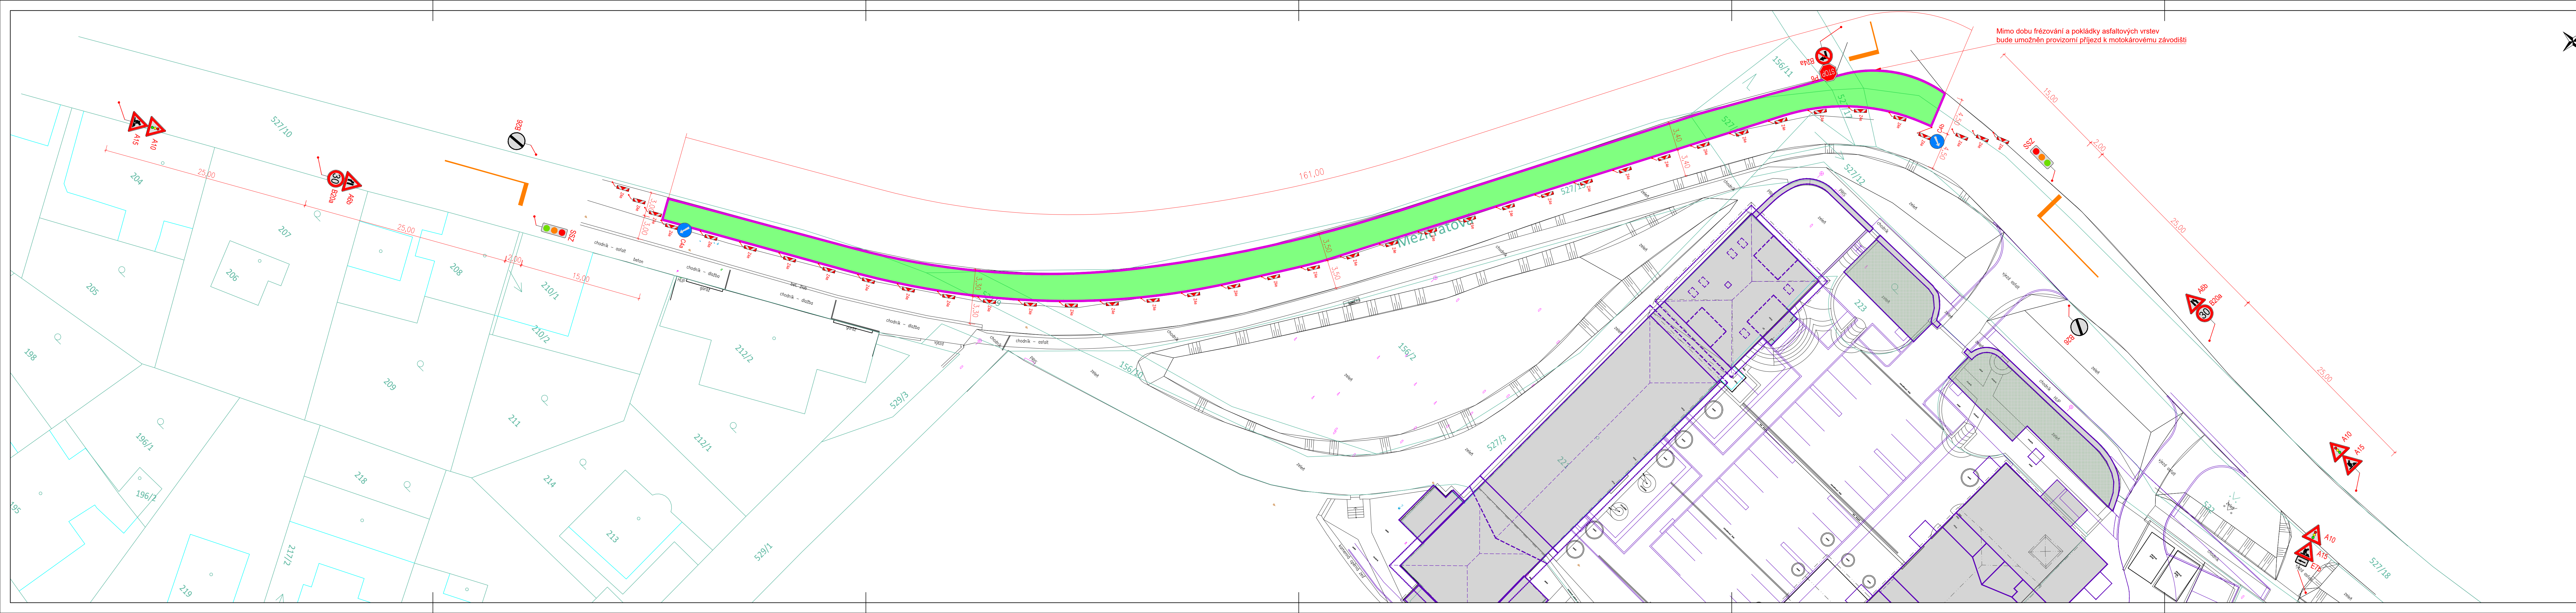

LEGENDA:

Geodetické zaměření a Digitální technická mapa Prahy

Hranice katastru nemovitostí

Stavební zábor na veřejném pozemku
plocha 550 m2 (předpokládaná doba trvání 5 dní)

A15 Navrhované přechodné svislé dopravní značení

Navrhované přechodné vodorovné dopravní značení

Navrhovaný bytový dům

POZNÁMKA:

Předpokládaná velikost záboru veřejného pozemku je 550 m².
Celá plocha záboru se nachází ve vozovce.

Předpokládaná doba trvání záboru je 5 dní v termínu ____2025 až ____2025.

Zábor je umístěn ve slepé místní komunikaci (součást neprůjezdné oblasti) - v ulici Mezitratová.
Z dopravního hlediska dojde k omezení provozu v jednom jízdním pruhu v délce cca 195 metrů.

V místě záboru bude zachován jeden jízdní pruh minimální volné šířky 3,00 m.

Provoz bude veden kyvadlově jedním jízdním pruhem.
Provoz bude řízen světelným signalizačním zařízením. Návrh signálního plánu SSZ je přílohou tohoto návrhu DIO.

Pro pěší dopravu nevzniknou žádná omezení.
Provoz autobusů MHD zůstane zachován.

Dojde k jistému omezení přístupu k přilehlé nemovitosti (motokárovému závozišti). V průběhu frézování a pokládky asfaltových vrstev vozovky bude přístup znemožněn, mimo tuto dobu zhotovitel stavby zajistí provizorní přístup. Majitel, případně provozovatel nemovitosti bude prokazatelně seznámen s plánem prací a termínem omezení, a to nejméně 2 týdny před zahájením prací.

Přechodné dopravní značení bude provedeno v souladu s platnými právními předpisy, zejména se jedná o:
Zákon 13/1997 Sb., Zákon 361/2000 Sb., Vyhláška 104/1997 Sb., Vyhláška 294/2015 Sb., TP 66

Odpovědná osoba zhotovitele stavebních prací:
Ing. Radka Schwarzová
e-mail: r.schwarzova@ekos-zitenice.cz
tel.: 774 057 313

SOUŘADNICOVÝ SYSTÉM: JTSK

INVESTOR	Até Property, s.r.o. Hvězdova 1716/2b, Nusle, 140 78 Praha 4
ODPOVĚDNÝ PROJEKTANT	Ing. Tomáš Holenda
HILAVNÍ INŽENÝR PROJEKTU	Ing. Tomáš Holenda
VYPRACOVAL	Ing. Pavel Bílek
KONTROLOVAL	Ing. Jan Hora
NÁZEV AKCE	

DIO PRO OBNOVU KRYTU VOZOVKY
UL. MEZITRATOVÁ, HRDLORĚZY

PŘÍLOHA:
SITUACE DIO - ETAPA 8

VÝŠKOVÝ SYSTÉM: Bpv

BBH Servis s.r.o.

BBH Servis s.r.o.
Zlínská 1806/6, 148 00 Praha 11
IČ: 04335945 DIČ: CZ04335945

DATUM	04/2025
FORMÁT	7 x A4
MĚŘÍTKO	1:250
STUPEŇ PD	DIO
ČÍS. ZAKÁZKY	-
ARCHIVNÍ ČÍS.	-
ČÍS. SOUPRAVY	-
ČÍS. PŘÍLOHY	9

© NÁVRH ŘEŠENÍ OBSAŽENÝ VE VÝKRESOVÉ A TEXTOVÉ ČÁSTI JE PŘEDMĚTEM OCHRANY DLE AUTORSKÉHO ZÁKONA