


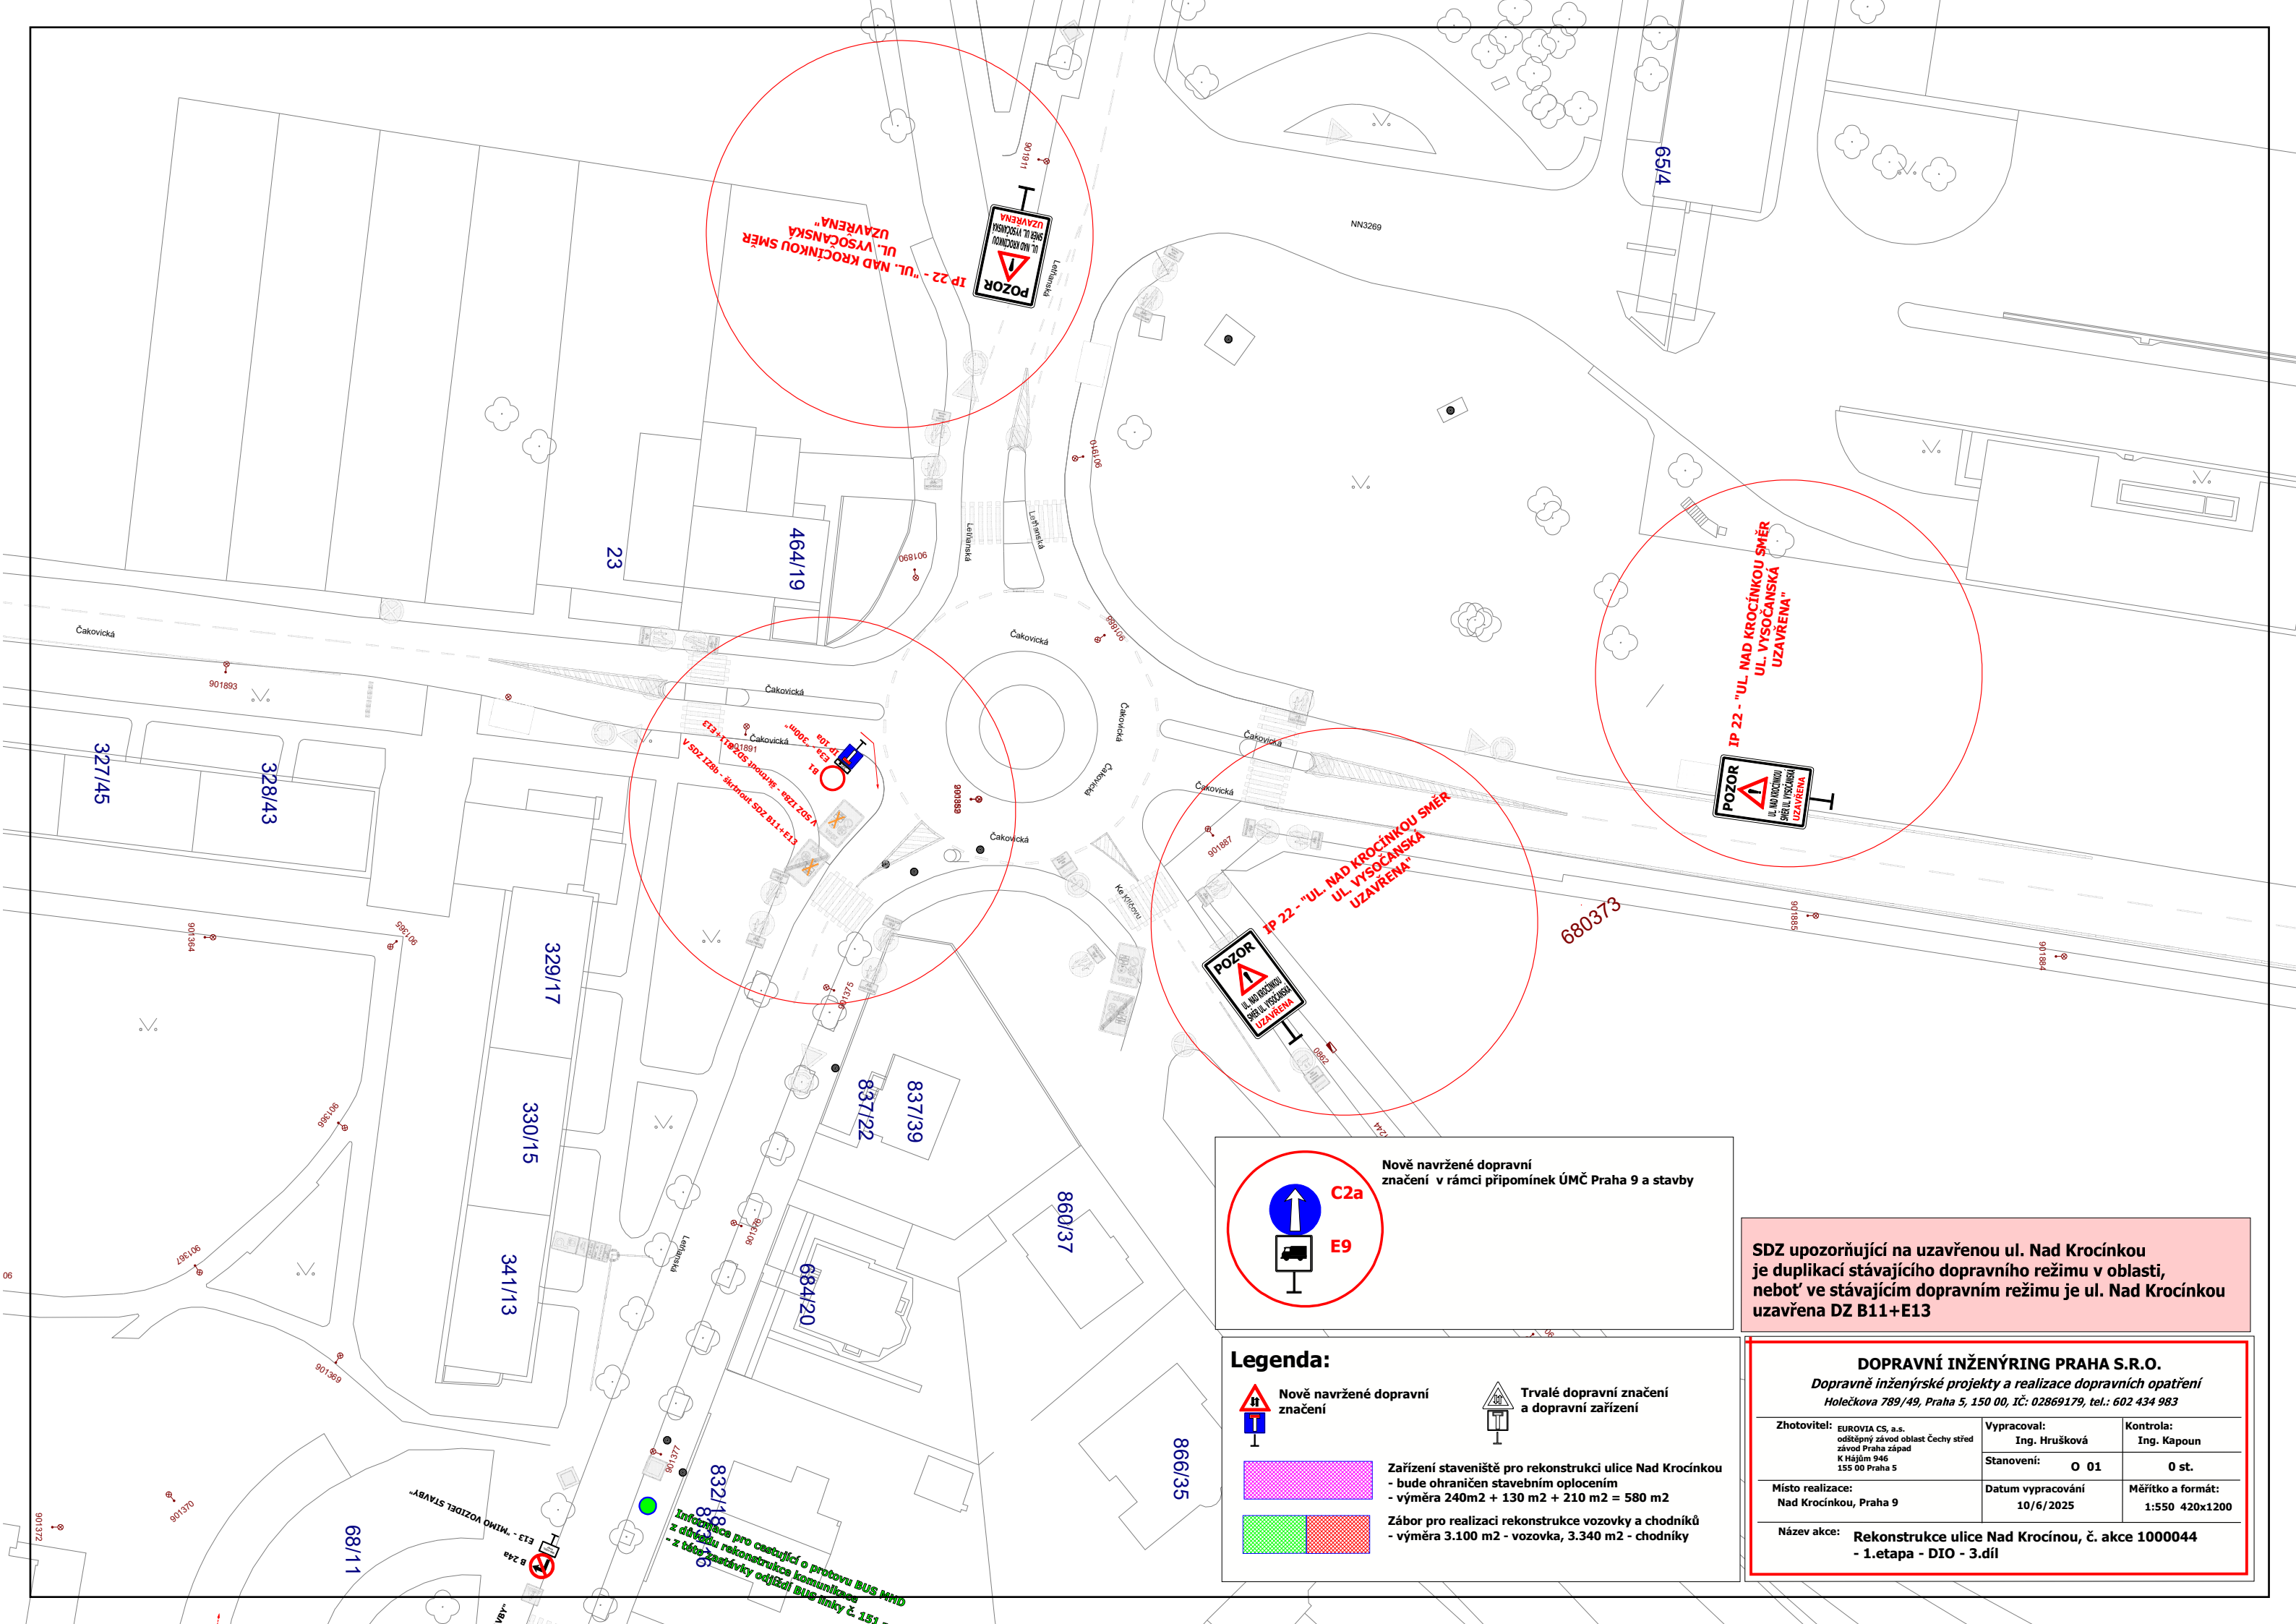

Nově navržené dopravní značení v rámci připomínek ÚMČ Praha 9 a stavby

C2a

E9

SDZ upozorňující na uzavřenou ul. Nad Krocínkou je duplikací stávajícího dopravního režimu v oblasti, neboť ve stávajícím dopravním režimu je ul. Nad Krocínkou uzavřena DZ B11+E13

Legenda:

Nově navržené dopravní značení

Trvalé dopravní značení a dopravní zařízení

Zařízení staveniště pro rekonstrukci ulice Nad Krocínkou
- bude ohraničen stavebním oplocením
- výměra 240m² + 130 m² + 210 m² = 580 m²

Zábor pro realizaci rekonstrukce vozovky a chodníků
- výměra 3.100 m² - vozovka, 3.340 m² - chodníky

DOPRAVNÍ INŽENÝRING PRAHA S.R.O.		
Dopravné inženýrské projekty a realizace dopravních opatření Holečkova 789/49, Praha 5, 150 00, IČ: 02869179, tel.: 602 434 983		
Zhotovitel: EUROVIA CS, a.s. odštěpný závod oblast Čechy střed K Hájem 946 155 00 Praha 5	Vypracoval: Ing. Hrušková Stanovení: O 01	Kontrola: Ing. Kapoun 0 st.
Místo realizace: Nad Krocínkou, Praha 9	Datum vypracování 10/6/2025	Měřítko a formát: 1:550 420x1200
Název akce: Rekonstrukce ulice Nad Krocínkou, č. akce 1000044 - 1.etapa - DIO - 3.díl		