


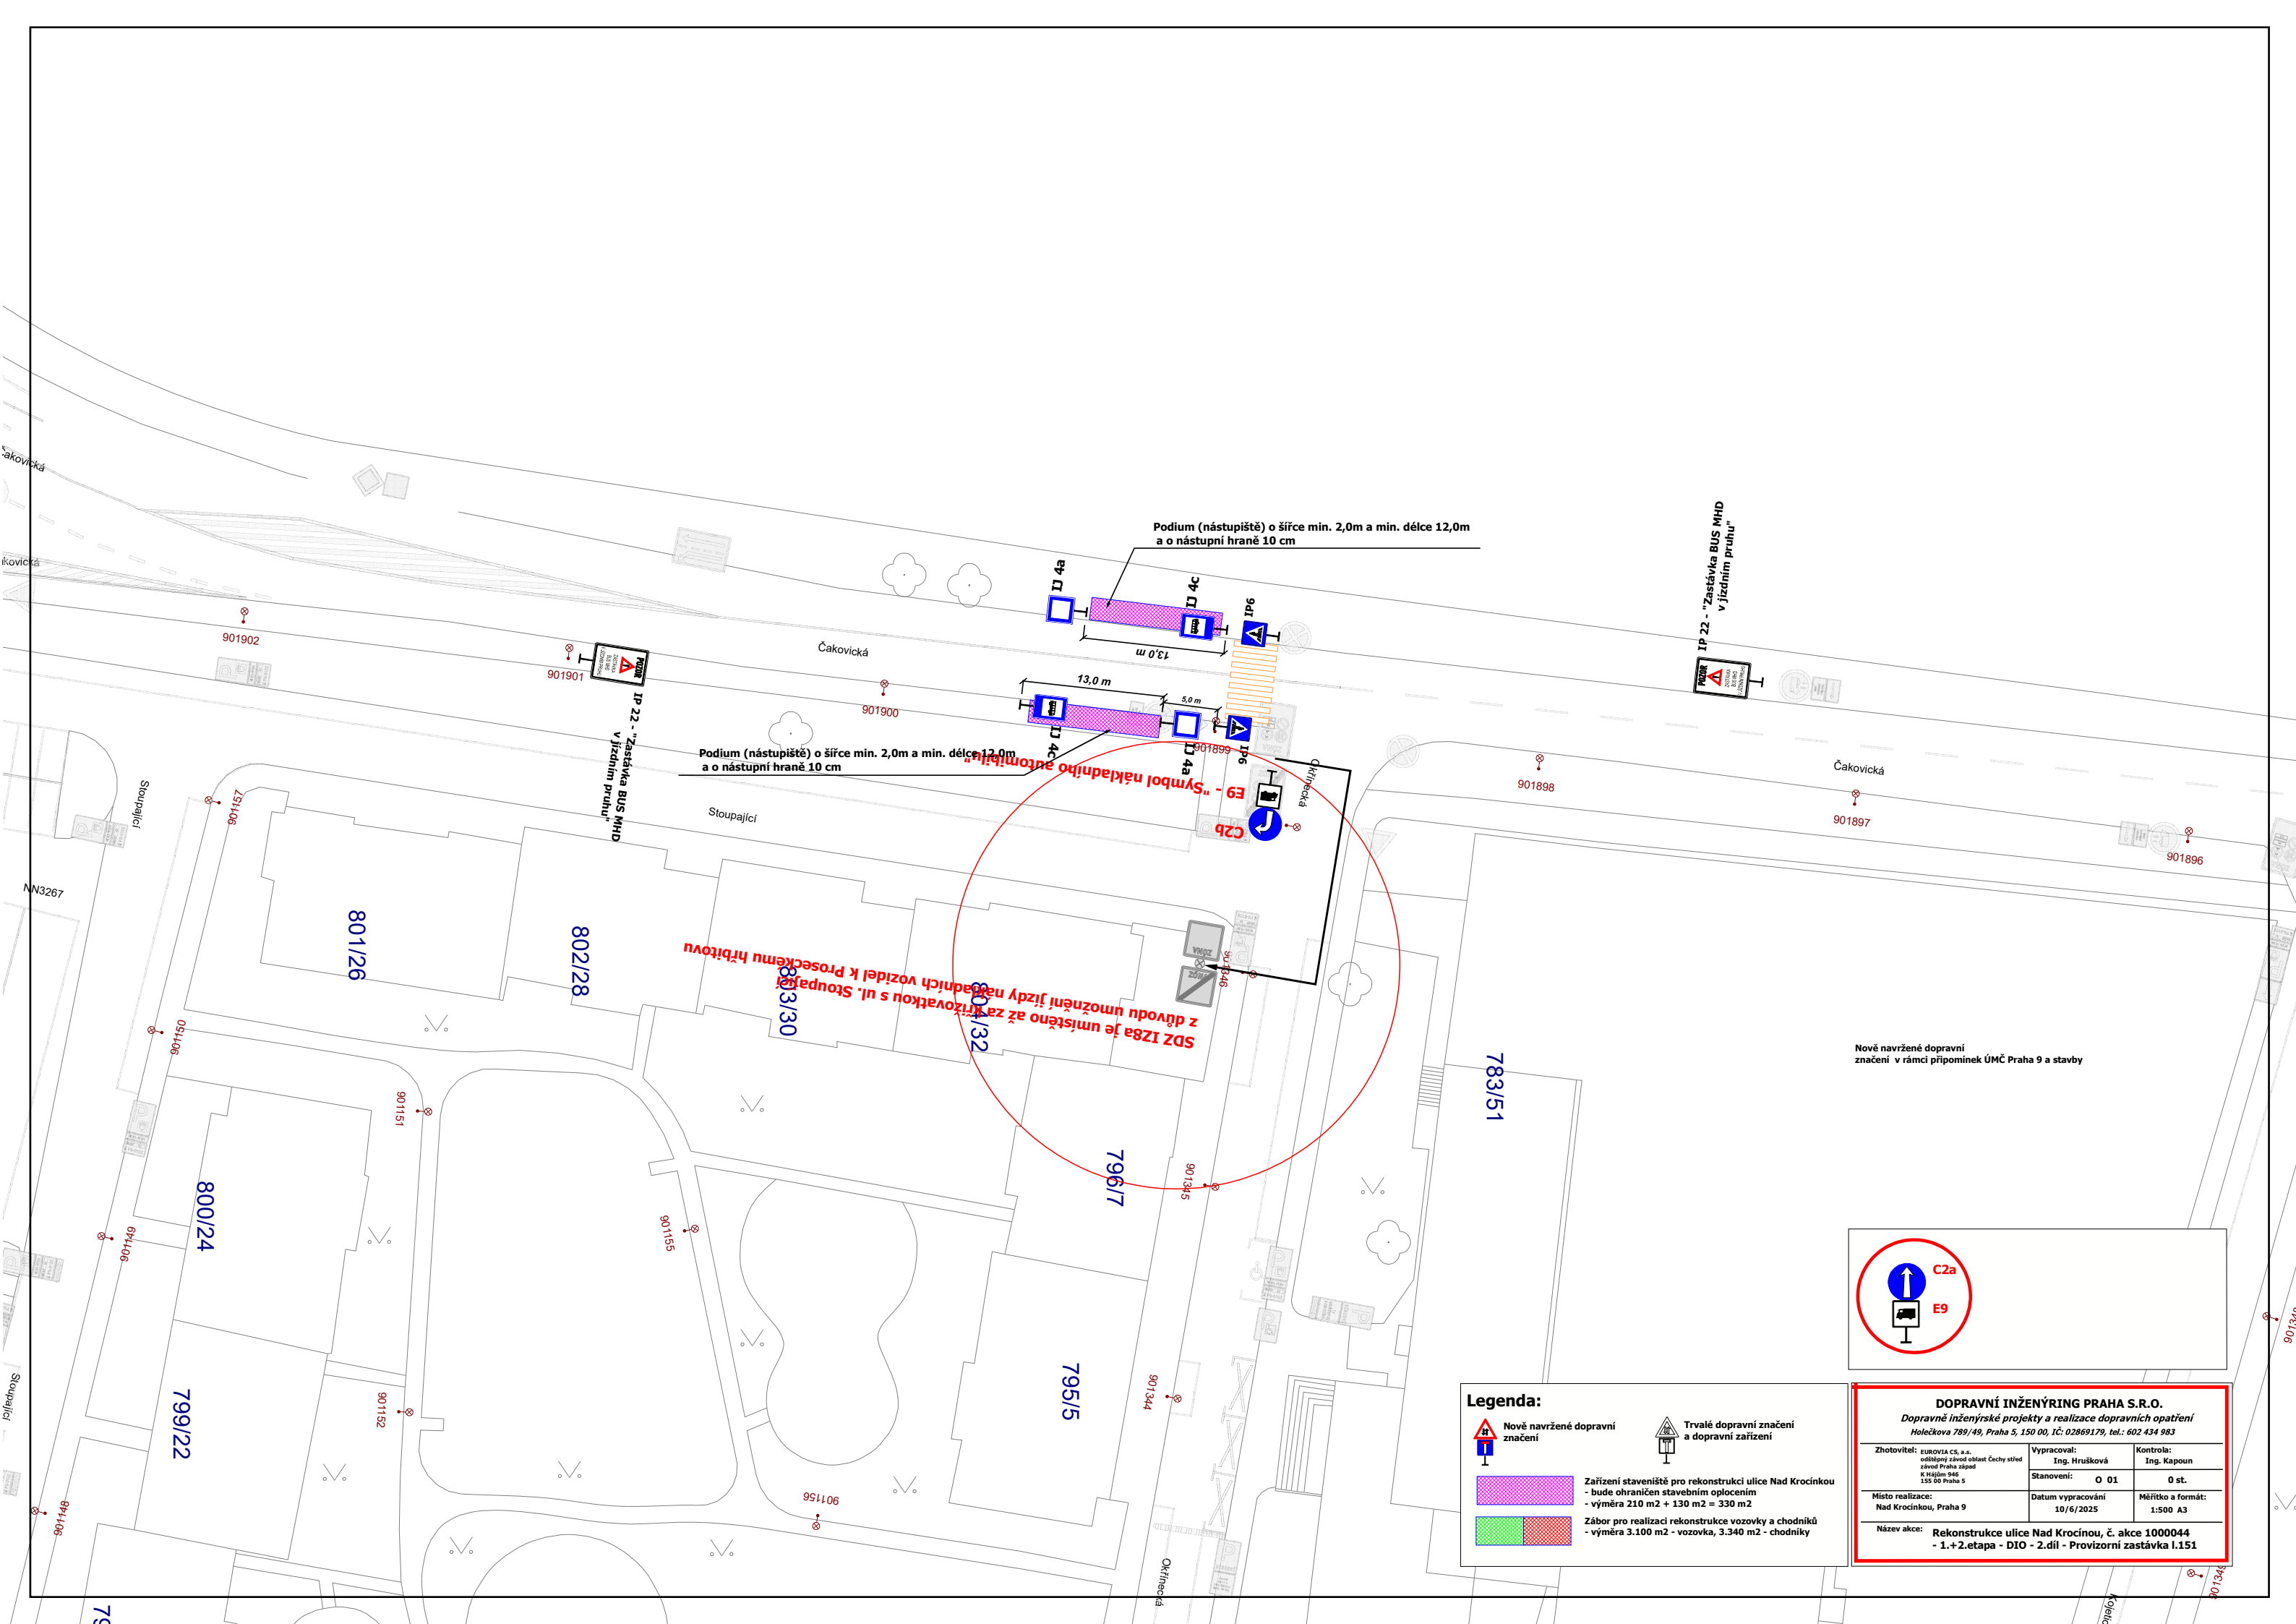

Nově navržené dopravní značení v rámci připomínek ÚMČ Praha 9 a stavby



Legenda:

Nově navržené dopravní značení

Trvalé dopravní značení a dopravní zařízení

Zařízení staveniště pro rekonstrukci ulice Nad Krocínou
- bude ohraničen stavebním oplocením
- výměra 210 m² + 130 m² = 330 m²

Záběr pro realizaci rekonstrukce vozovky a chodníků
- výměra 3.100 m² - vozovka, 3.340 m² - chodníky

DOPRAVNÍ INŽENÝRING PRAHA S.R.O.			
Dopravné inženýrské projekty a realizace dopravních opatření Holečkova 789/49, Praha 5, 150 00, IČ: 02869179, tel.: 602 434 983			
Zhotovitel: EUROVIA CS, a.s. odštěpný závod oblast Čechy střed závod Praha západ K Hájským 546 155 00 Praha 5	Vypracoval: Ing. Hrušková Stanovení: O 01	Kontrola: Ing. Kapoun 0 st.	
Místo realizace: Nad Krocínou, Praha 9	Datum vypracování 10/6/2025	Měřítko a formát: 1:500 A3	
Název akce:	Rekonstrukce ulice Nad Krocínou, č. akce 1000044 - 1.+2.etapa - DIO - 2.díl - Provizorní zastávka I.151		