

PROJEKT DIO

(Dopravně Inženýrské Opatření)



MÍSTO REALIZACE:

**Ul. Bohušovická,
190 00 Praha 9 - Prosek**

VYPRACOVAL:

Ing. Hana Durst
tel.: 723 662 755

OBJEDNATEL (INVESTOR):

POČET ETAP:

2

POČET VÝKRESŮ:

3

NÁZEV AKCE:

**ZÁBOR KOMUNIKACE A CHODNÍKU
- VÝKOP, INŽENÝRSKÉ PŘÍPOJKY**

TERMÍN REALIZACE AKCE:

DATUM VYPRACOVÁNÍ DIO:

11.03.2025

DODAVATEL:

TOP Znak s.r.o.

Starochuchelská 114/28

159 00 Praha 5

Tel.: 607 687 687

E-mail: info@topznak.cz

Web: www.topznak.cz

IČ: 06035981, DIČ: CZ06035981




POZNÁMKA:

B28 se osazují 7 dní před zahájením akce!

Měřítko: 1:500

Formát: A3

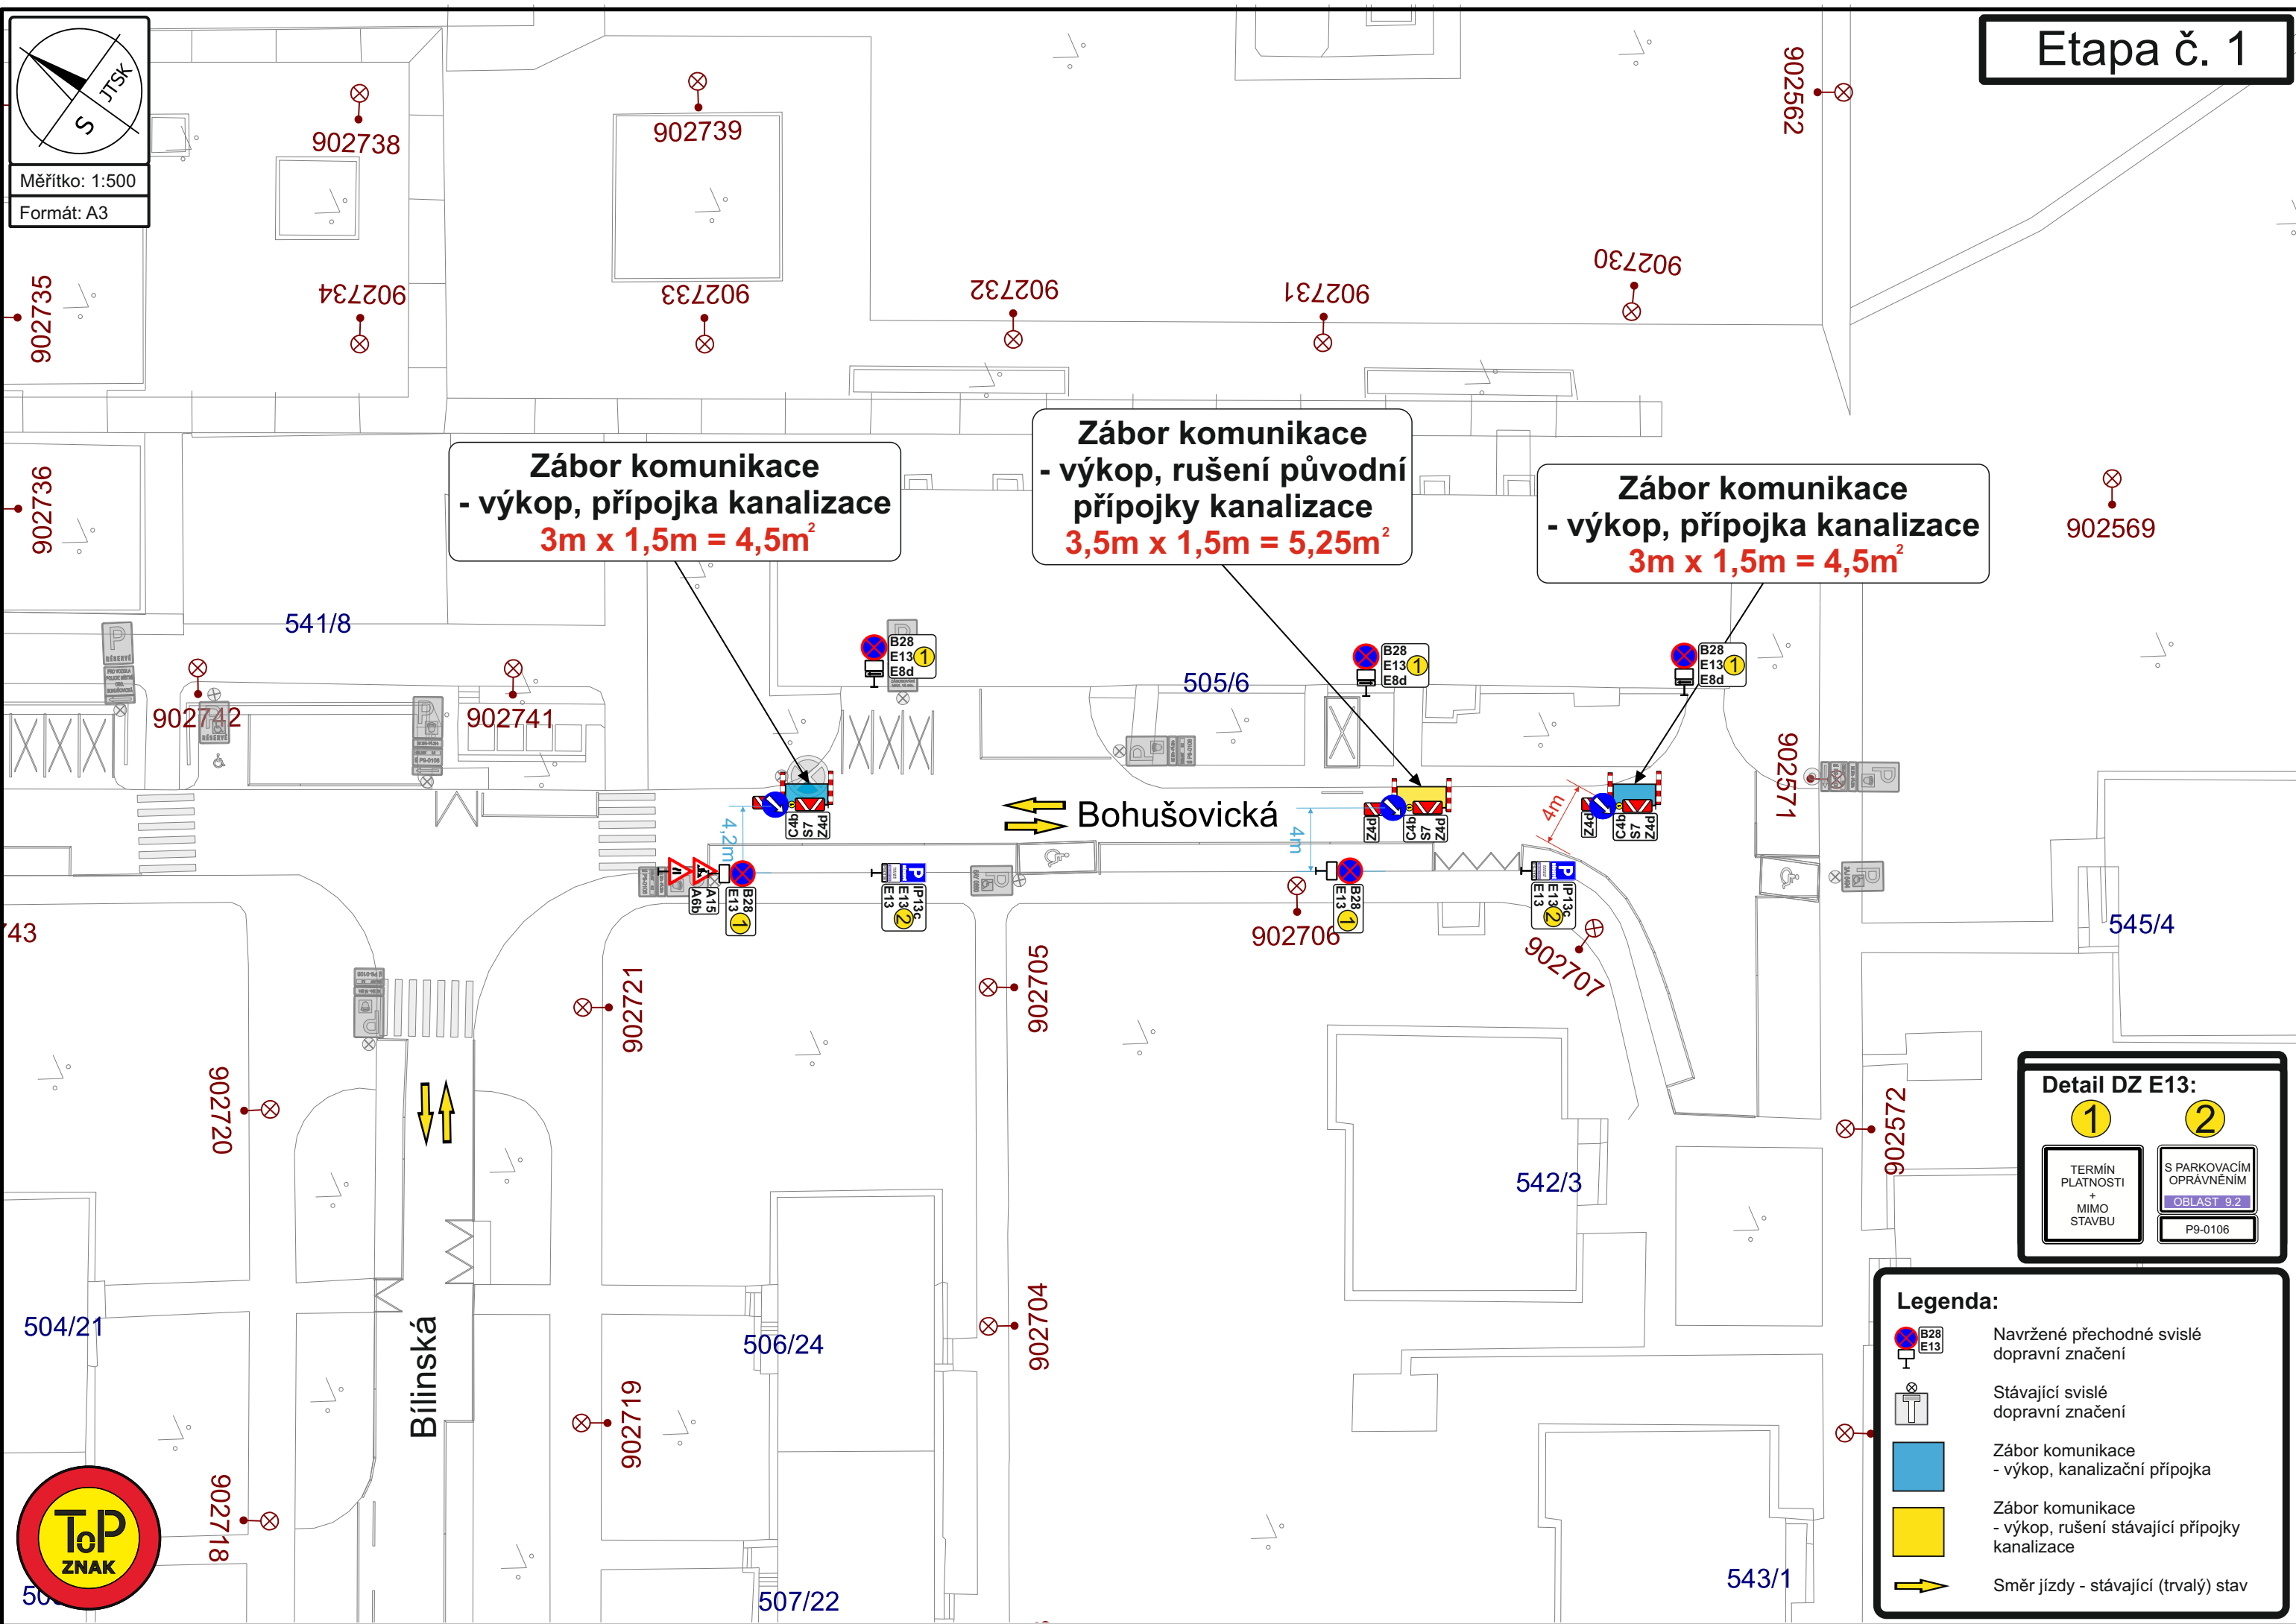

Detail DZ E13:

1

TERMÍN PLATNOSTI + MIMO STAVBU

2

S PARKOVACÍM OPRAVNĚNÍM

OBLAST 9.2

P9-0106

Legenda:

- Navržené přechodné svislé dopravní značení
- Stávající svislé dopravní značení
- Zábor komunikace - výkop, kanalizační přípojka
- Zábor komunikace - výkop, rušení stávající přípojky kanalizace
- Směr jízdy - stávající (trvalý) stav





43

902562

902569

**Zábor komunikace
- výkop, přípojka vodovodu
4,6m x 1,5m = 6,9m²**

54 1/8

505/6

902571

545/4

Bohušovická

902706

902705

902720

902721

504/21

506/24

902704

542/3

902572

544/2

Bílinská

902719

507/22

543/1

Detail DZ E13:

1

TERMÍN
PLATNOST
+
MIMO
STAVBU

2

S PARKOVACÍ
OPRÁVNĚNÍM
OBLAST 9.2

BO 0106

Legenda:



Navržené přechodné svislé
dopravní značení




Stávající svislé
dopravní značení

Zábor komunikace
- výkop, vodovodní přípojka



Směr jízdy - stávající (trvalý) stav



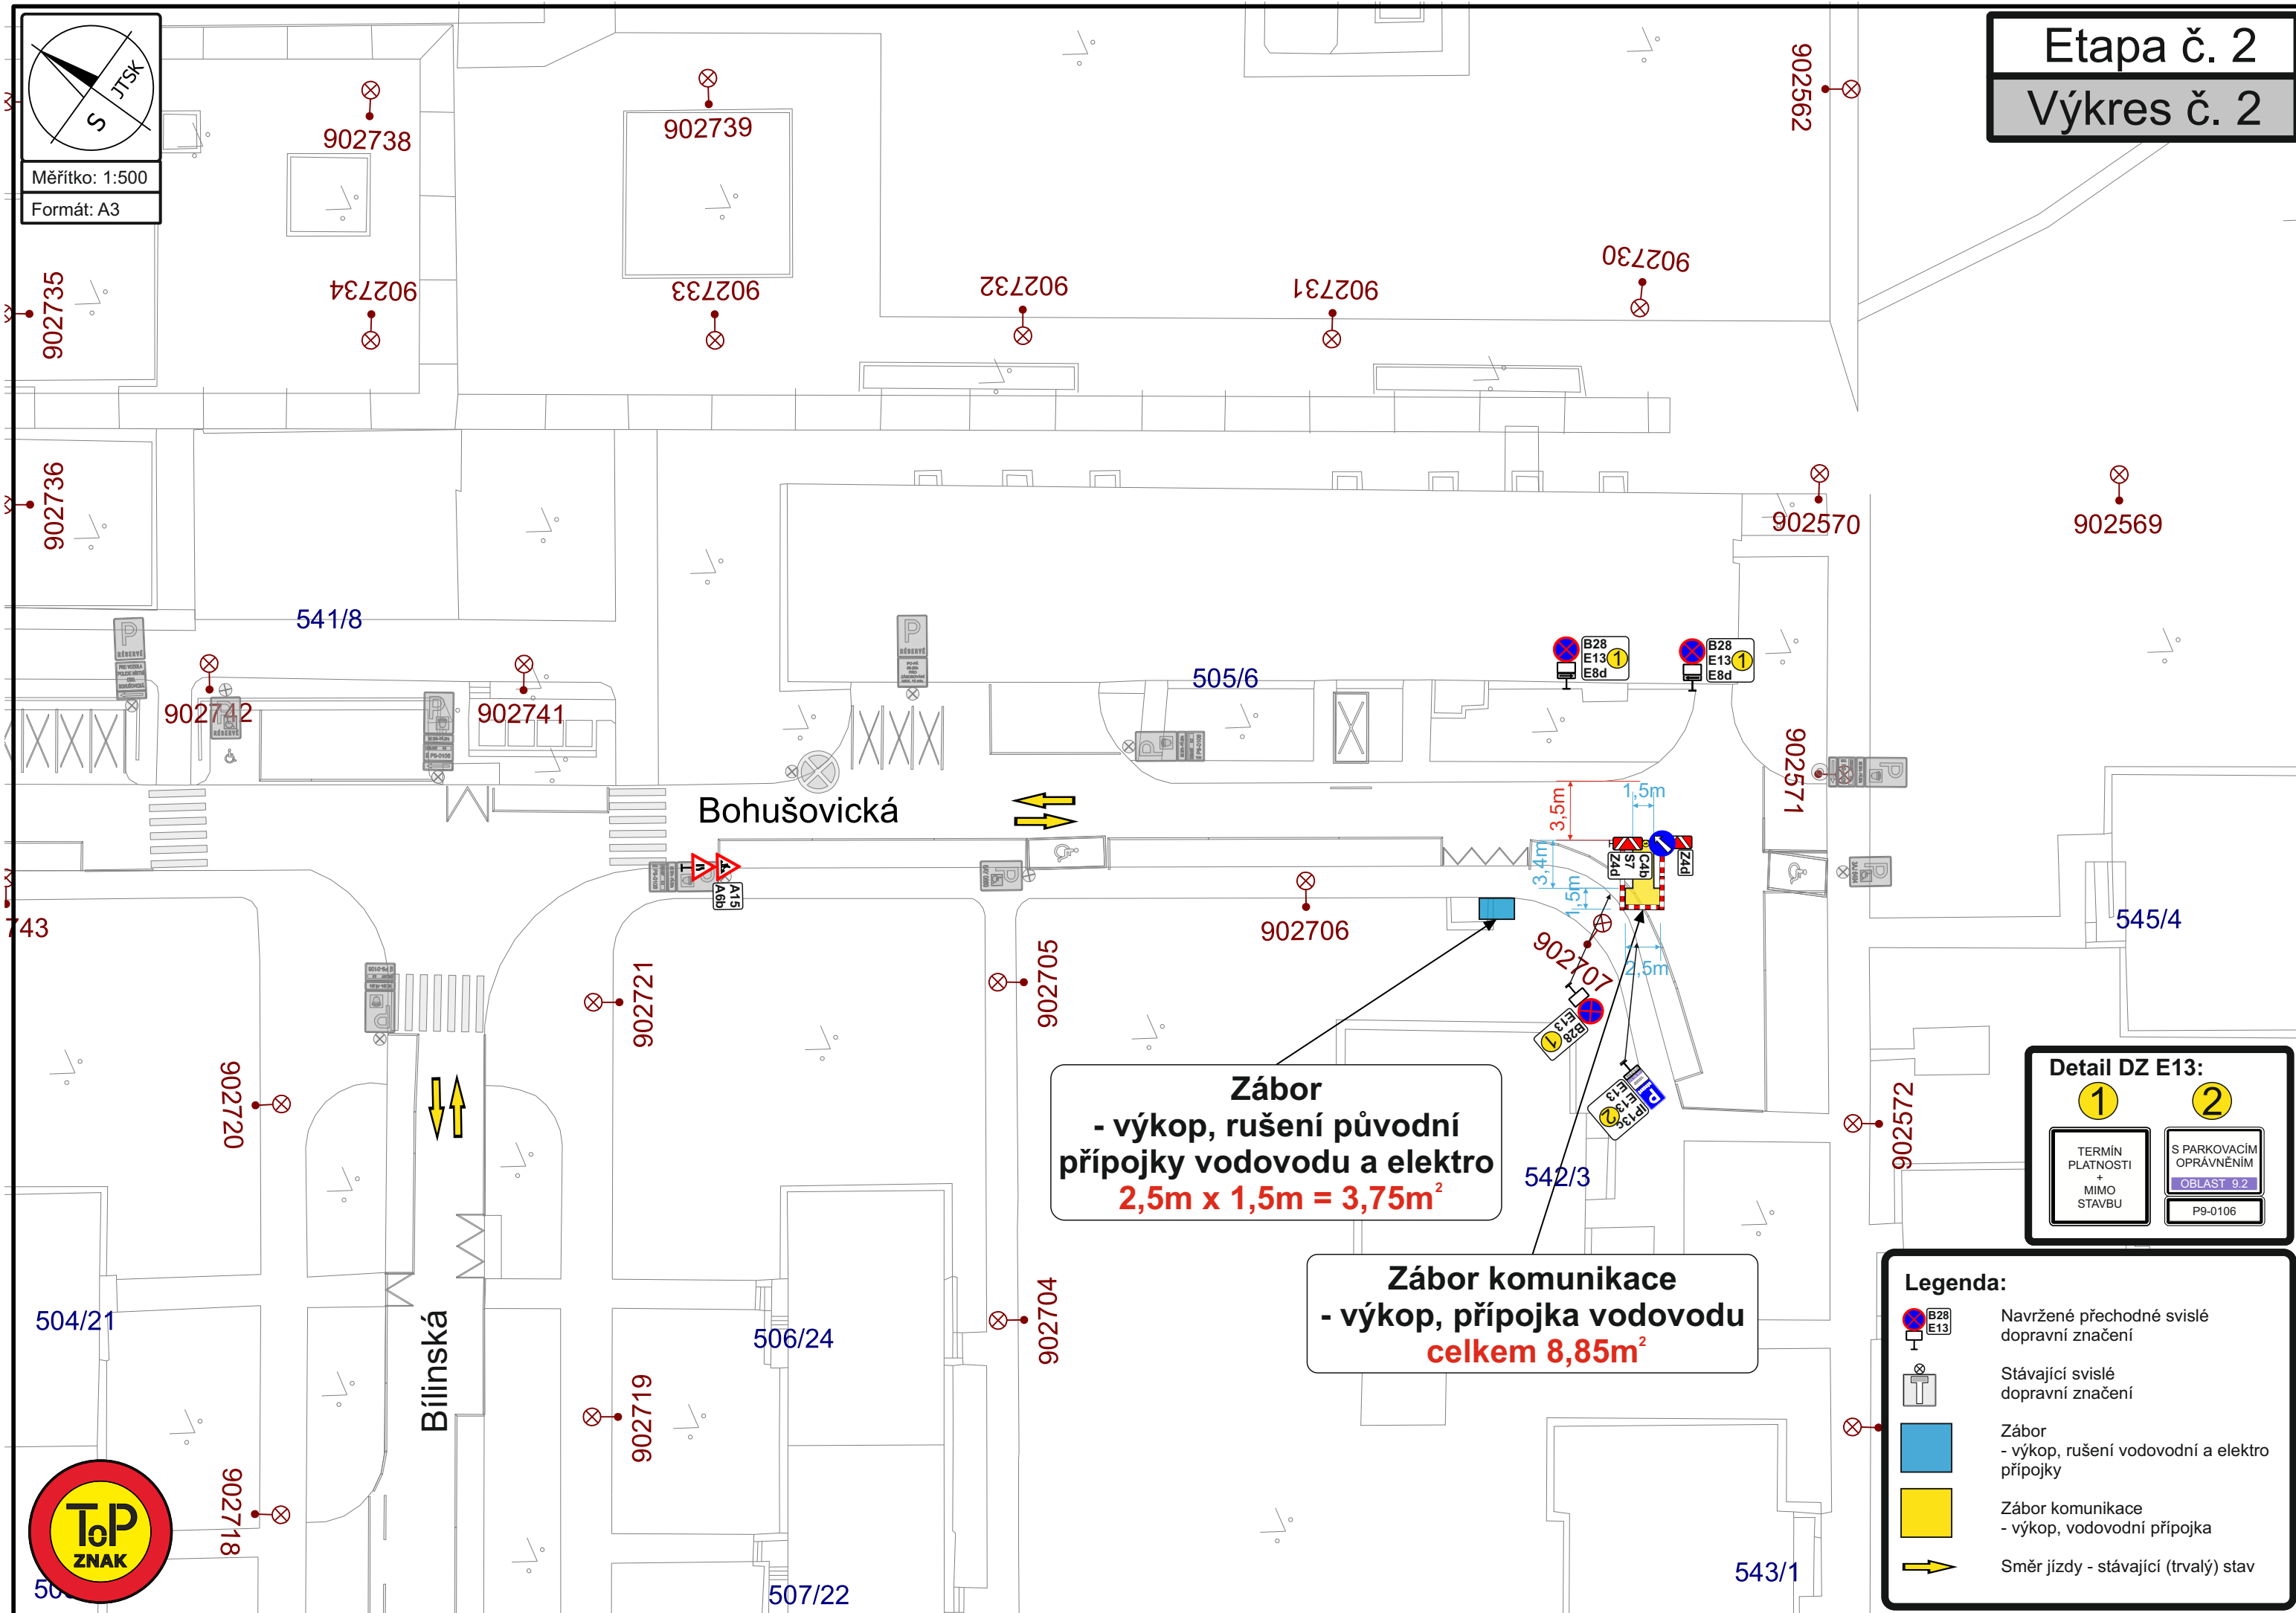

Detail DZ E13:

1

TERMÍN
PLATNOSTI
+
MIMO
STAVBU

S PARKOVACÍ
OPRÁVNĚNÍ
OBLAST 9.2
P9-0106

P9-010

Legenda:



Navržené přechodné svislé
dopravní značení



Stávající svislé
dopravní značení

Zábor
- výko
přípoi

Zábor komunikace
- výkop, vodovodní přípojka



Směr jízdy - stávající (trvalý) stav