


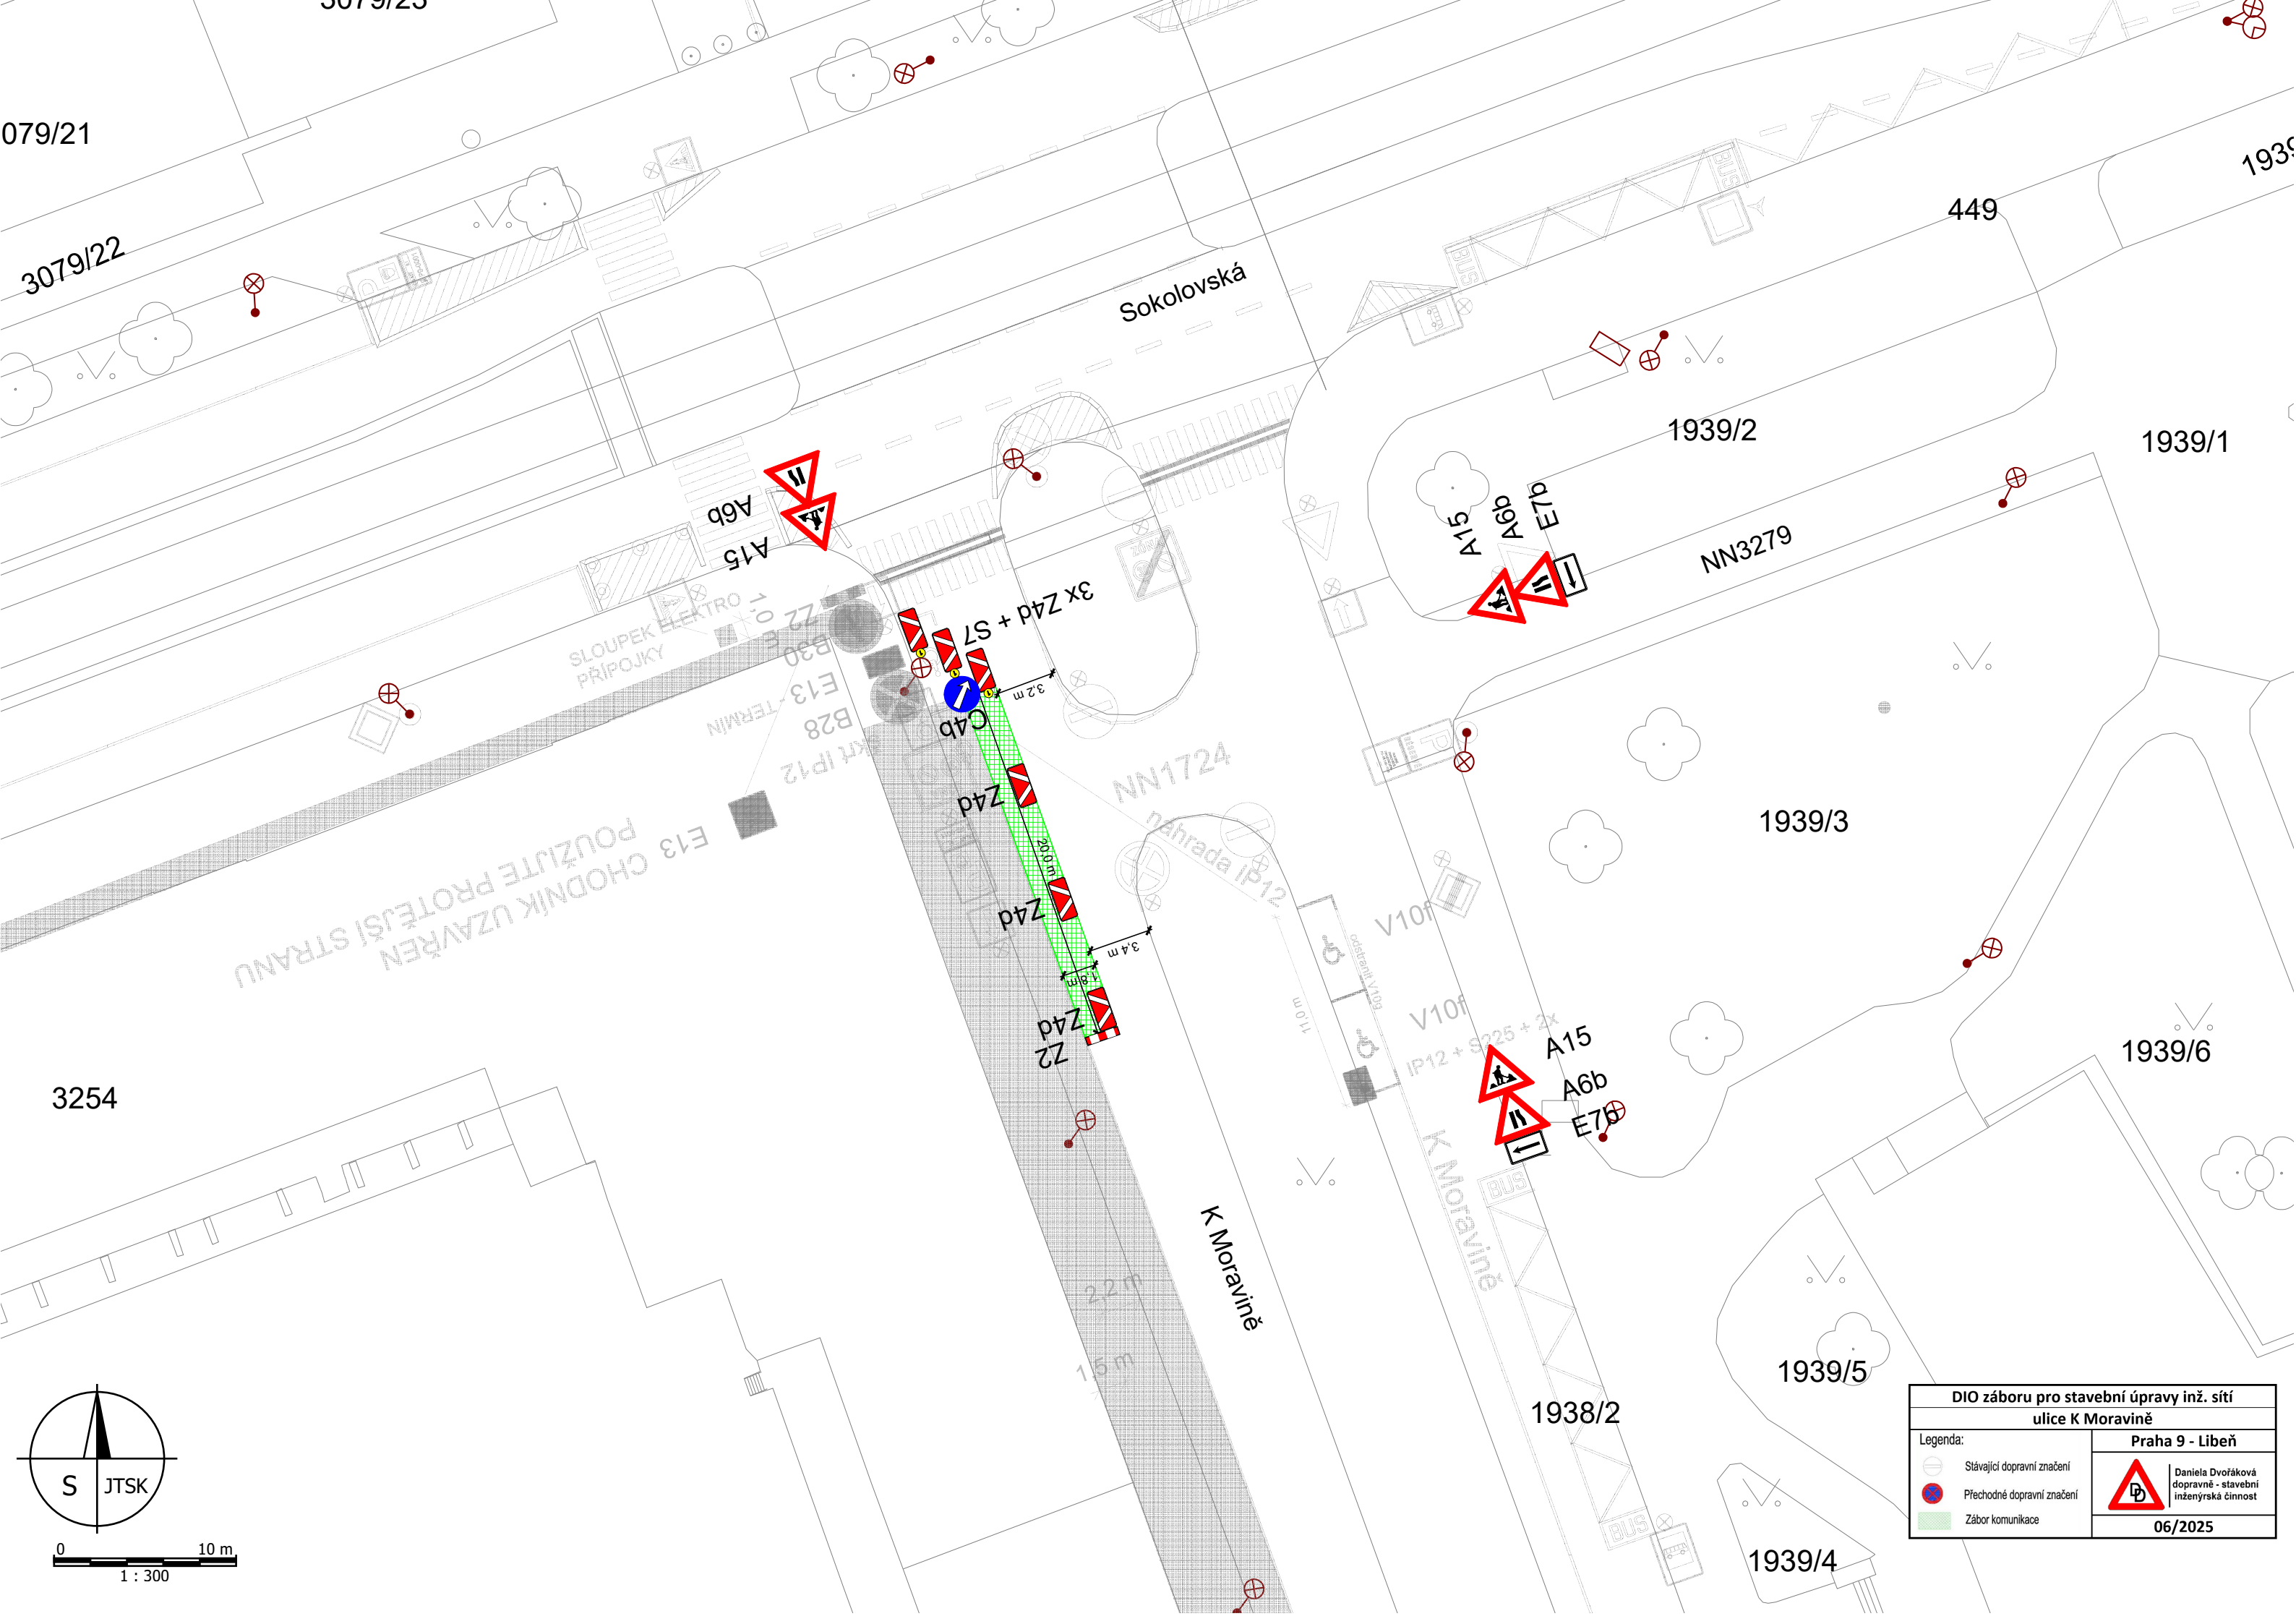

S

JTSK

0

10 m

1 : 300

DIO záboru pro stavební úpravy inž. sítí	
ulice K Moravině	
Legenda:	
	Stávající dopravní značení
	Přechodné dopravní značení
	Zábor komunikace
Praha 9 - Libeň	
	Daniela Dvořáková dopravně - stavební inženýrská činnost
06/2025	