


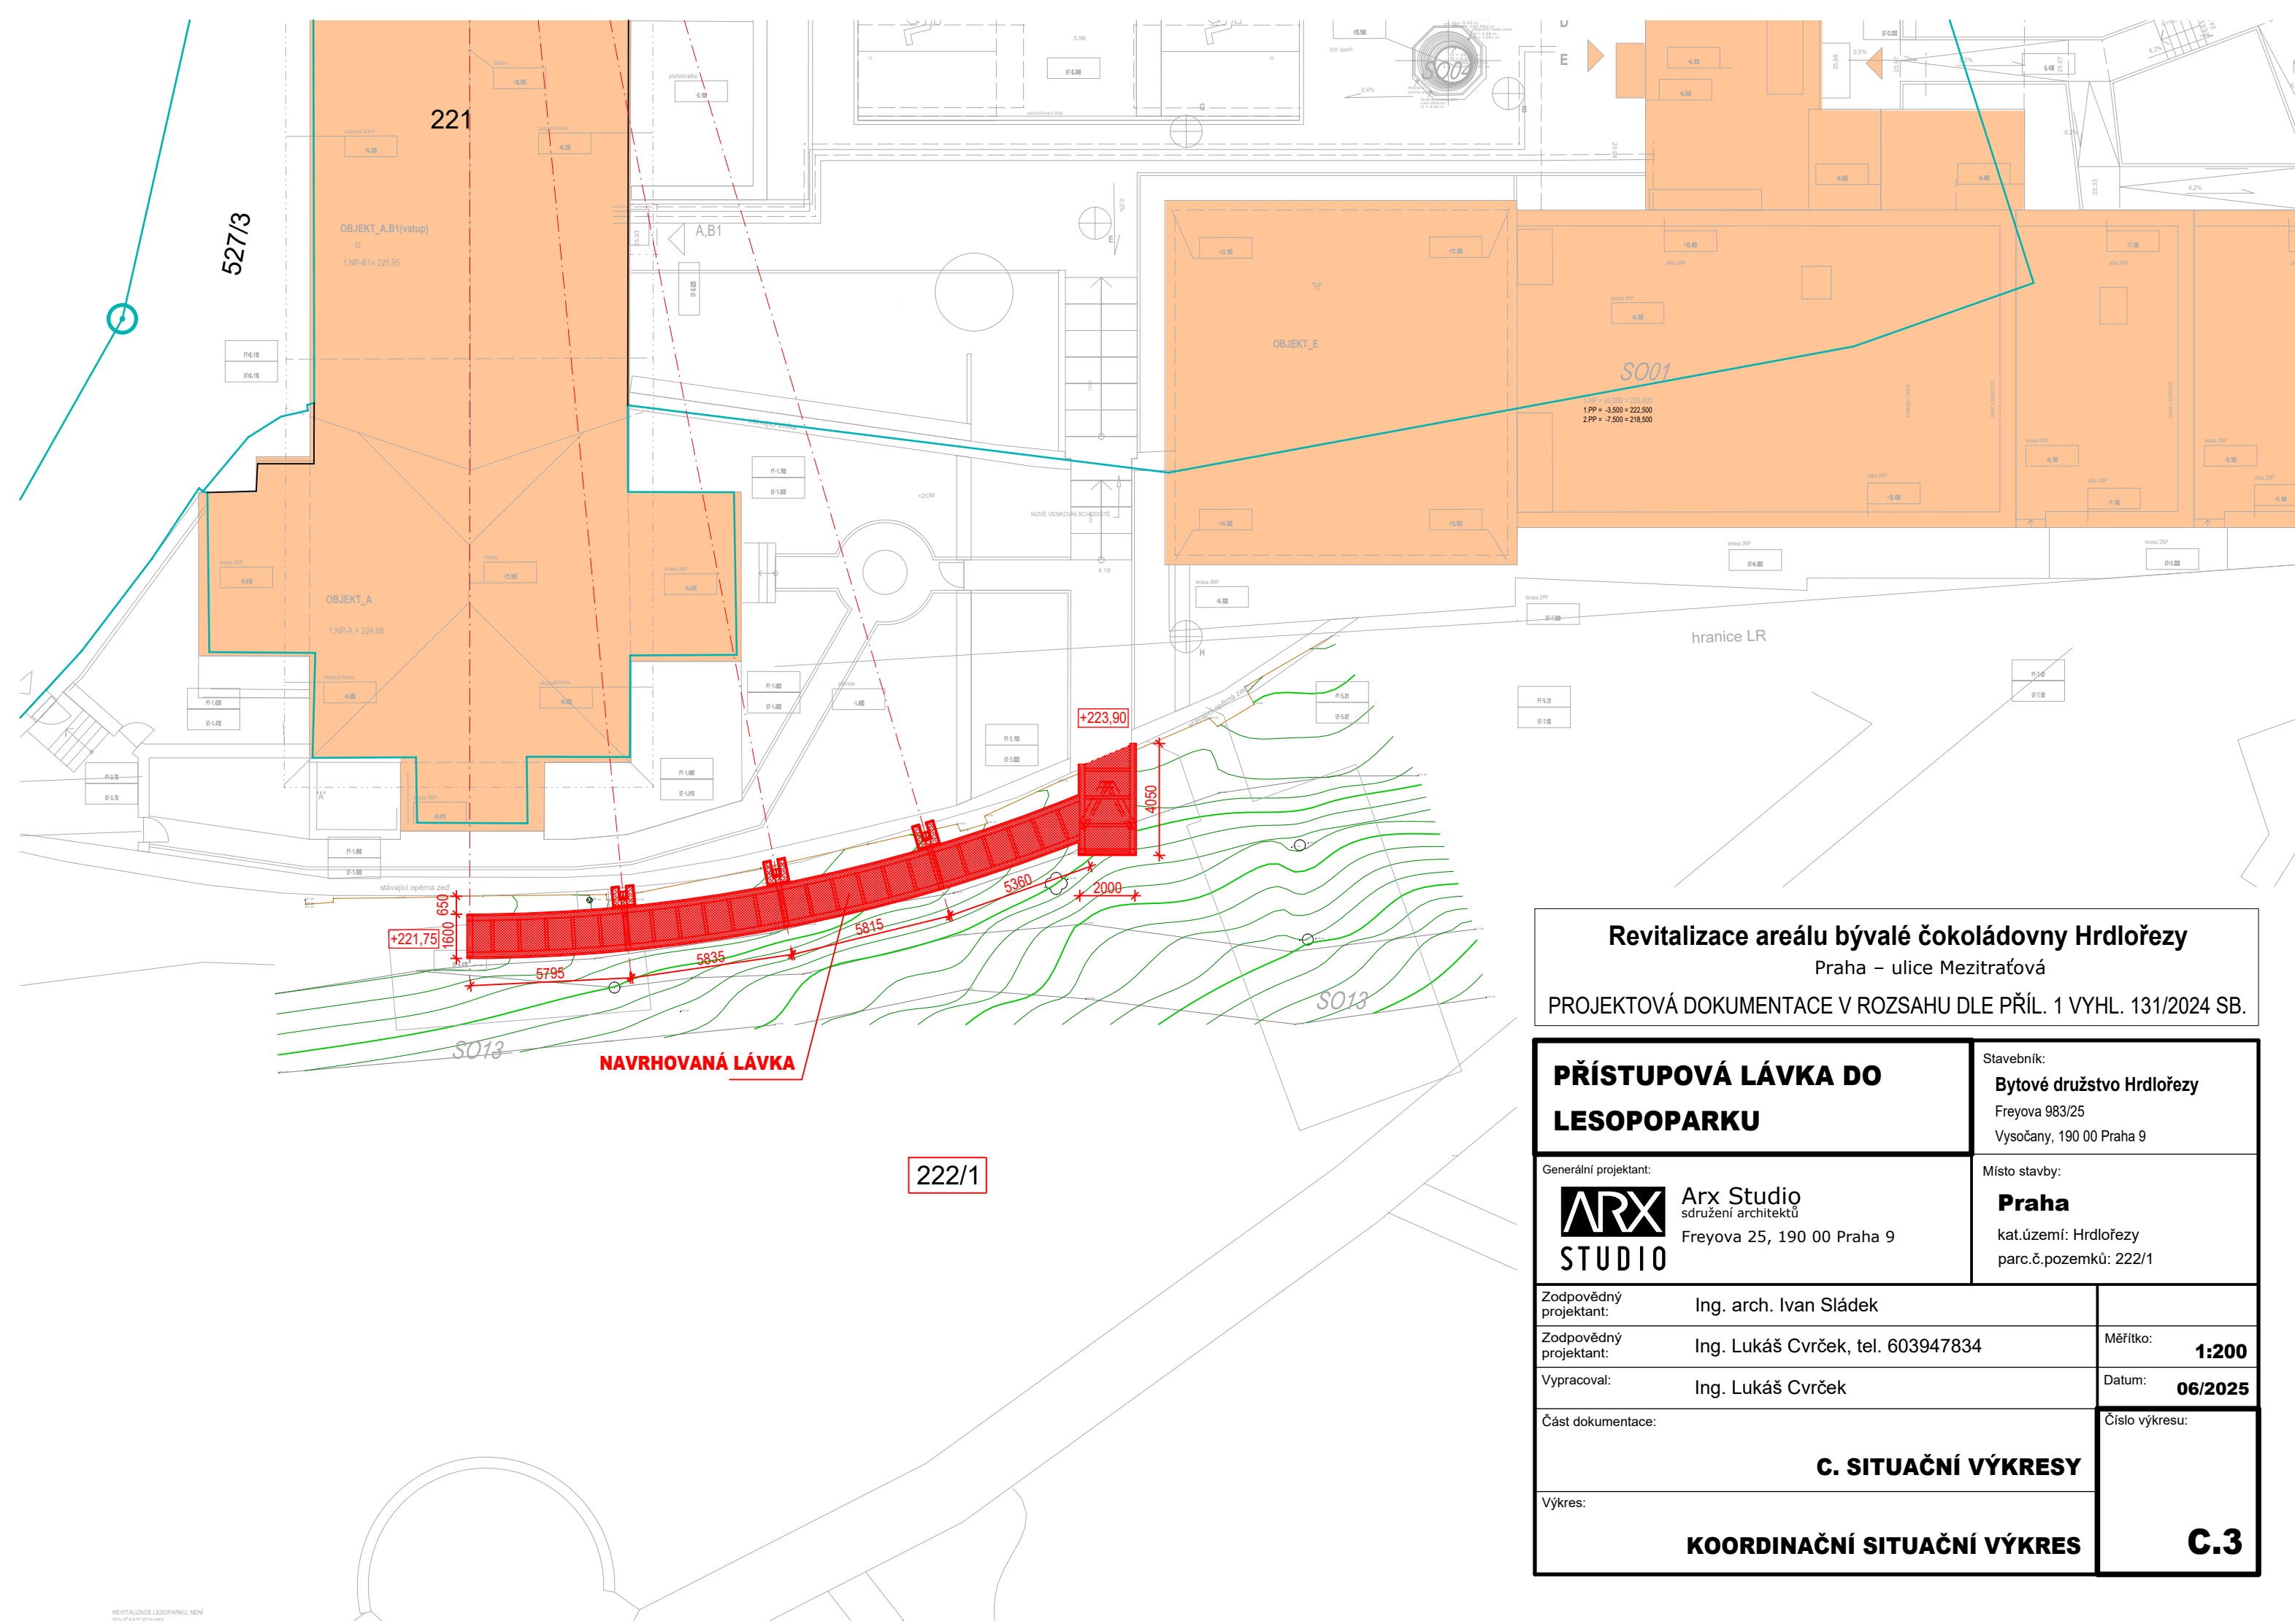

Revitalizace areálu bývalé čokoládovny Hrdlořezy
Praha – ulice Mezitraťová
PROJEKTOVÁ DOKUMENTACE V ROZSAHU DLE PŘÍL. 1 VYHL. 131/2024 SB.

PŘÍSTUPOVÁ LÁVKA DO LESOPOPARKU		Stavebník: Bytové družstvo Hrdlořezy Freyova 983/25 Vysočany, 190 00 Praha 9	
Generální projektant: Arx Studio sdružení architektů Freyova 25, 190 00 Praha 9		Místo stavby: Praha kat.území: Hrdlořezy parc.č.pozemků: 222/1	
Zodpovědný projektant:	Ing. arch. Ivan Sládek		Měřítko: 1:200 Datum: 06/2025
Zodpovědný projektant:	Ing. Lukáš Cvrček, tel. 603947834		
Vypracoval:	Ing. Lukáš Cvrček		
Část dokumentace: C. SITUAČNÍ VÝKRESY			Číslo výkresu: C.3
Výkres: KOORDINAČNÍ SITUAČNÍ VÝKRES			