
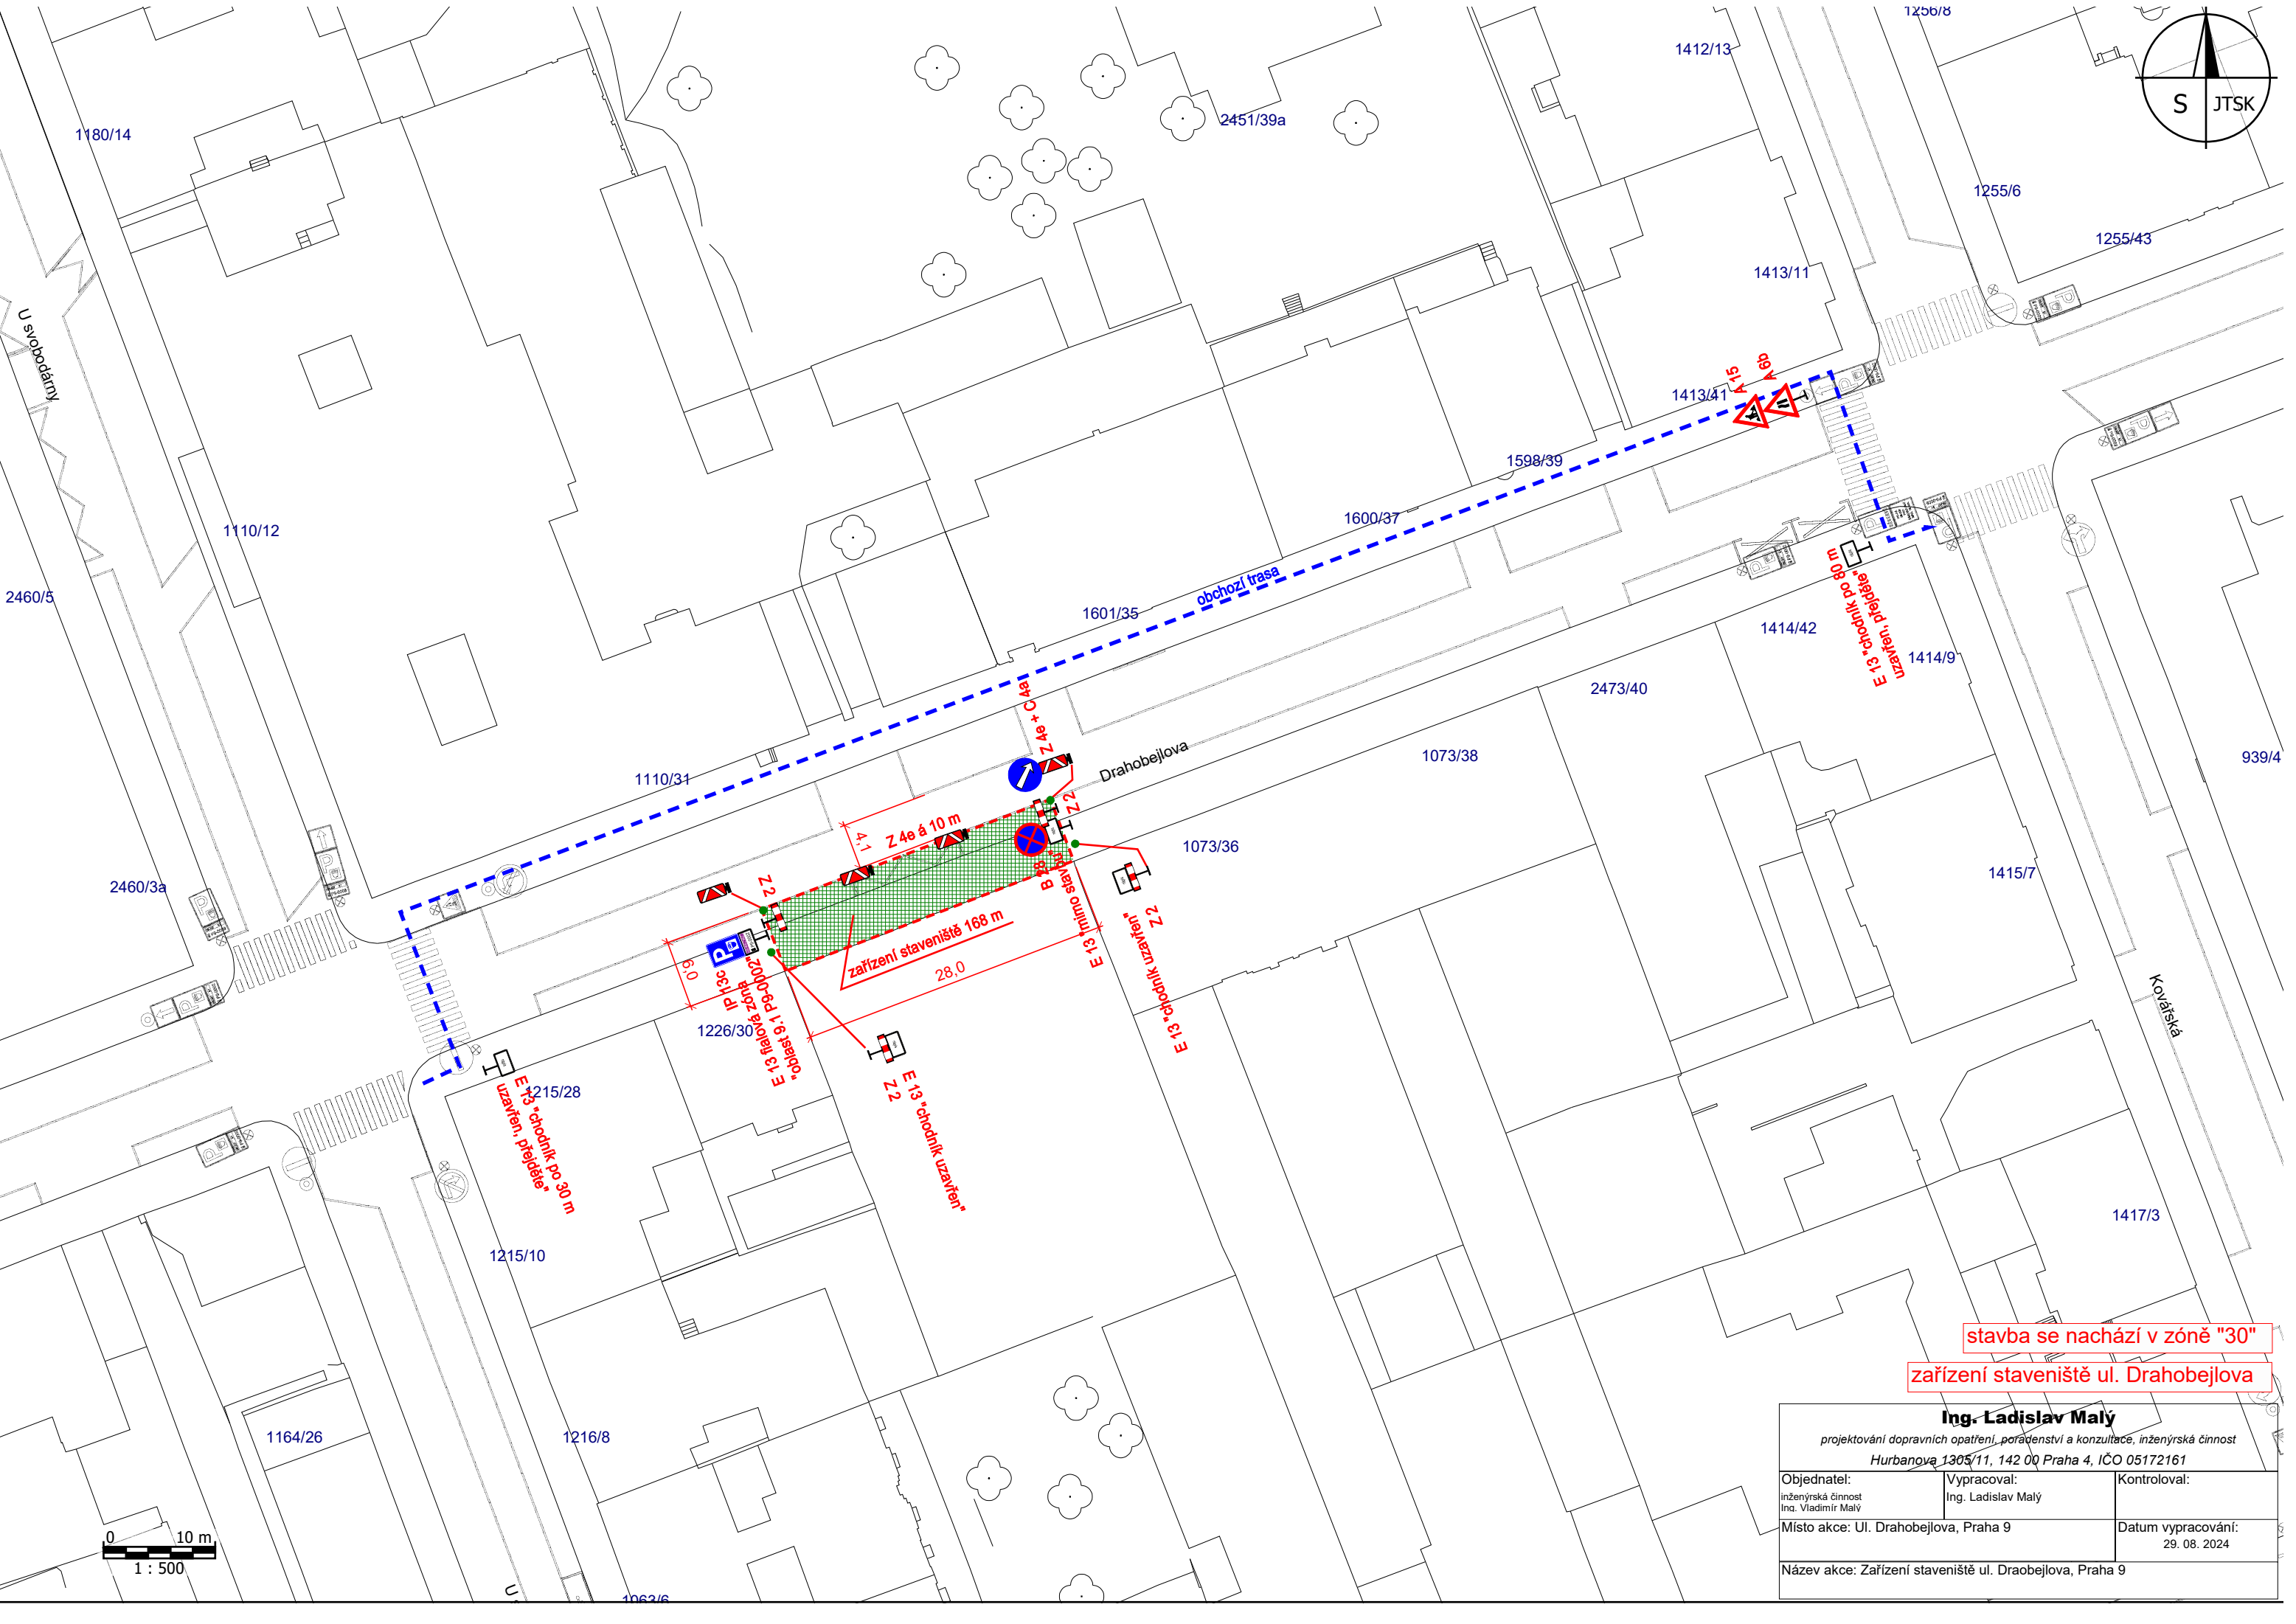


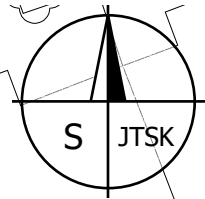

stavba se nachází v zóně "30"
zařízení staveniště ul. Drahobejlova

Ing. Ladislav Malý projektování dopravních opatření, poradenství a konzultace, inženýrská činnost Hurbanova 1305/11, 142 00 Praha 4, IČO 05172161		
Objednatel: inženýrská činnost Ing. Vladimír Malý	Vypracoval: Ing. Ladislav Malý	Kontroloval:
Místo akce: Ul. Drahobejlova, Praha 9		Datum vypracování: 29. 08. 2024
Název akce: Zařízení staveniště ul. Draobejlova, Praha 9		