


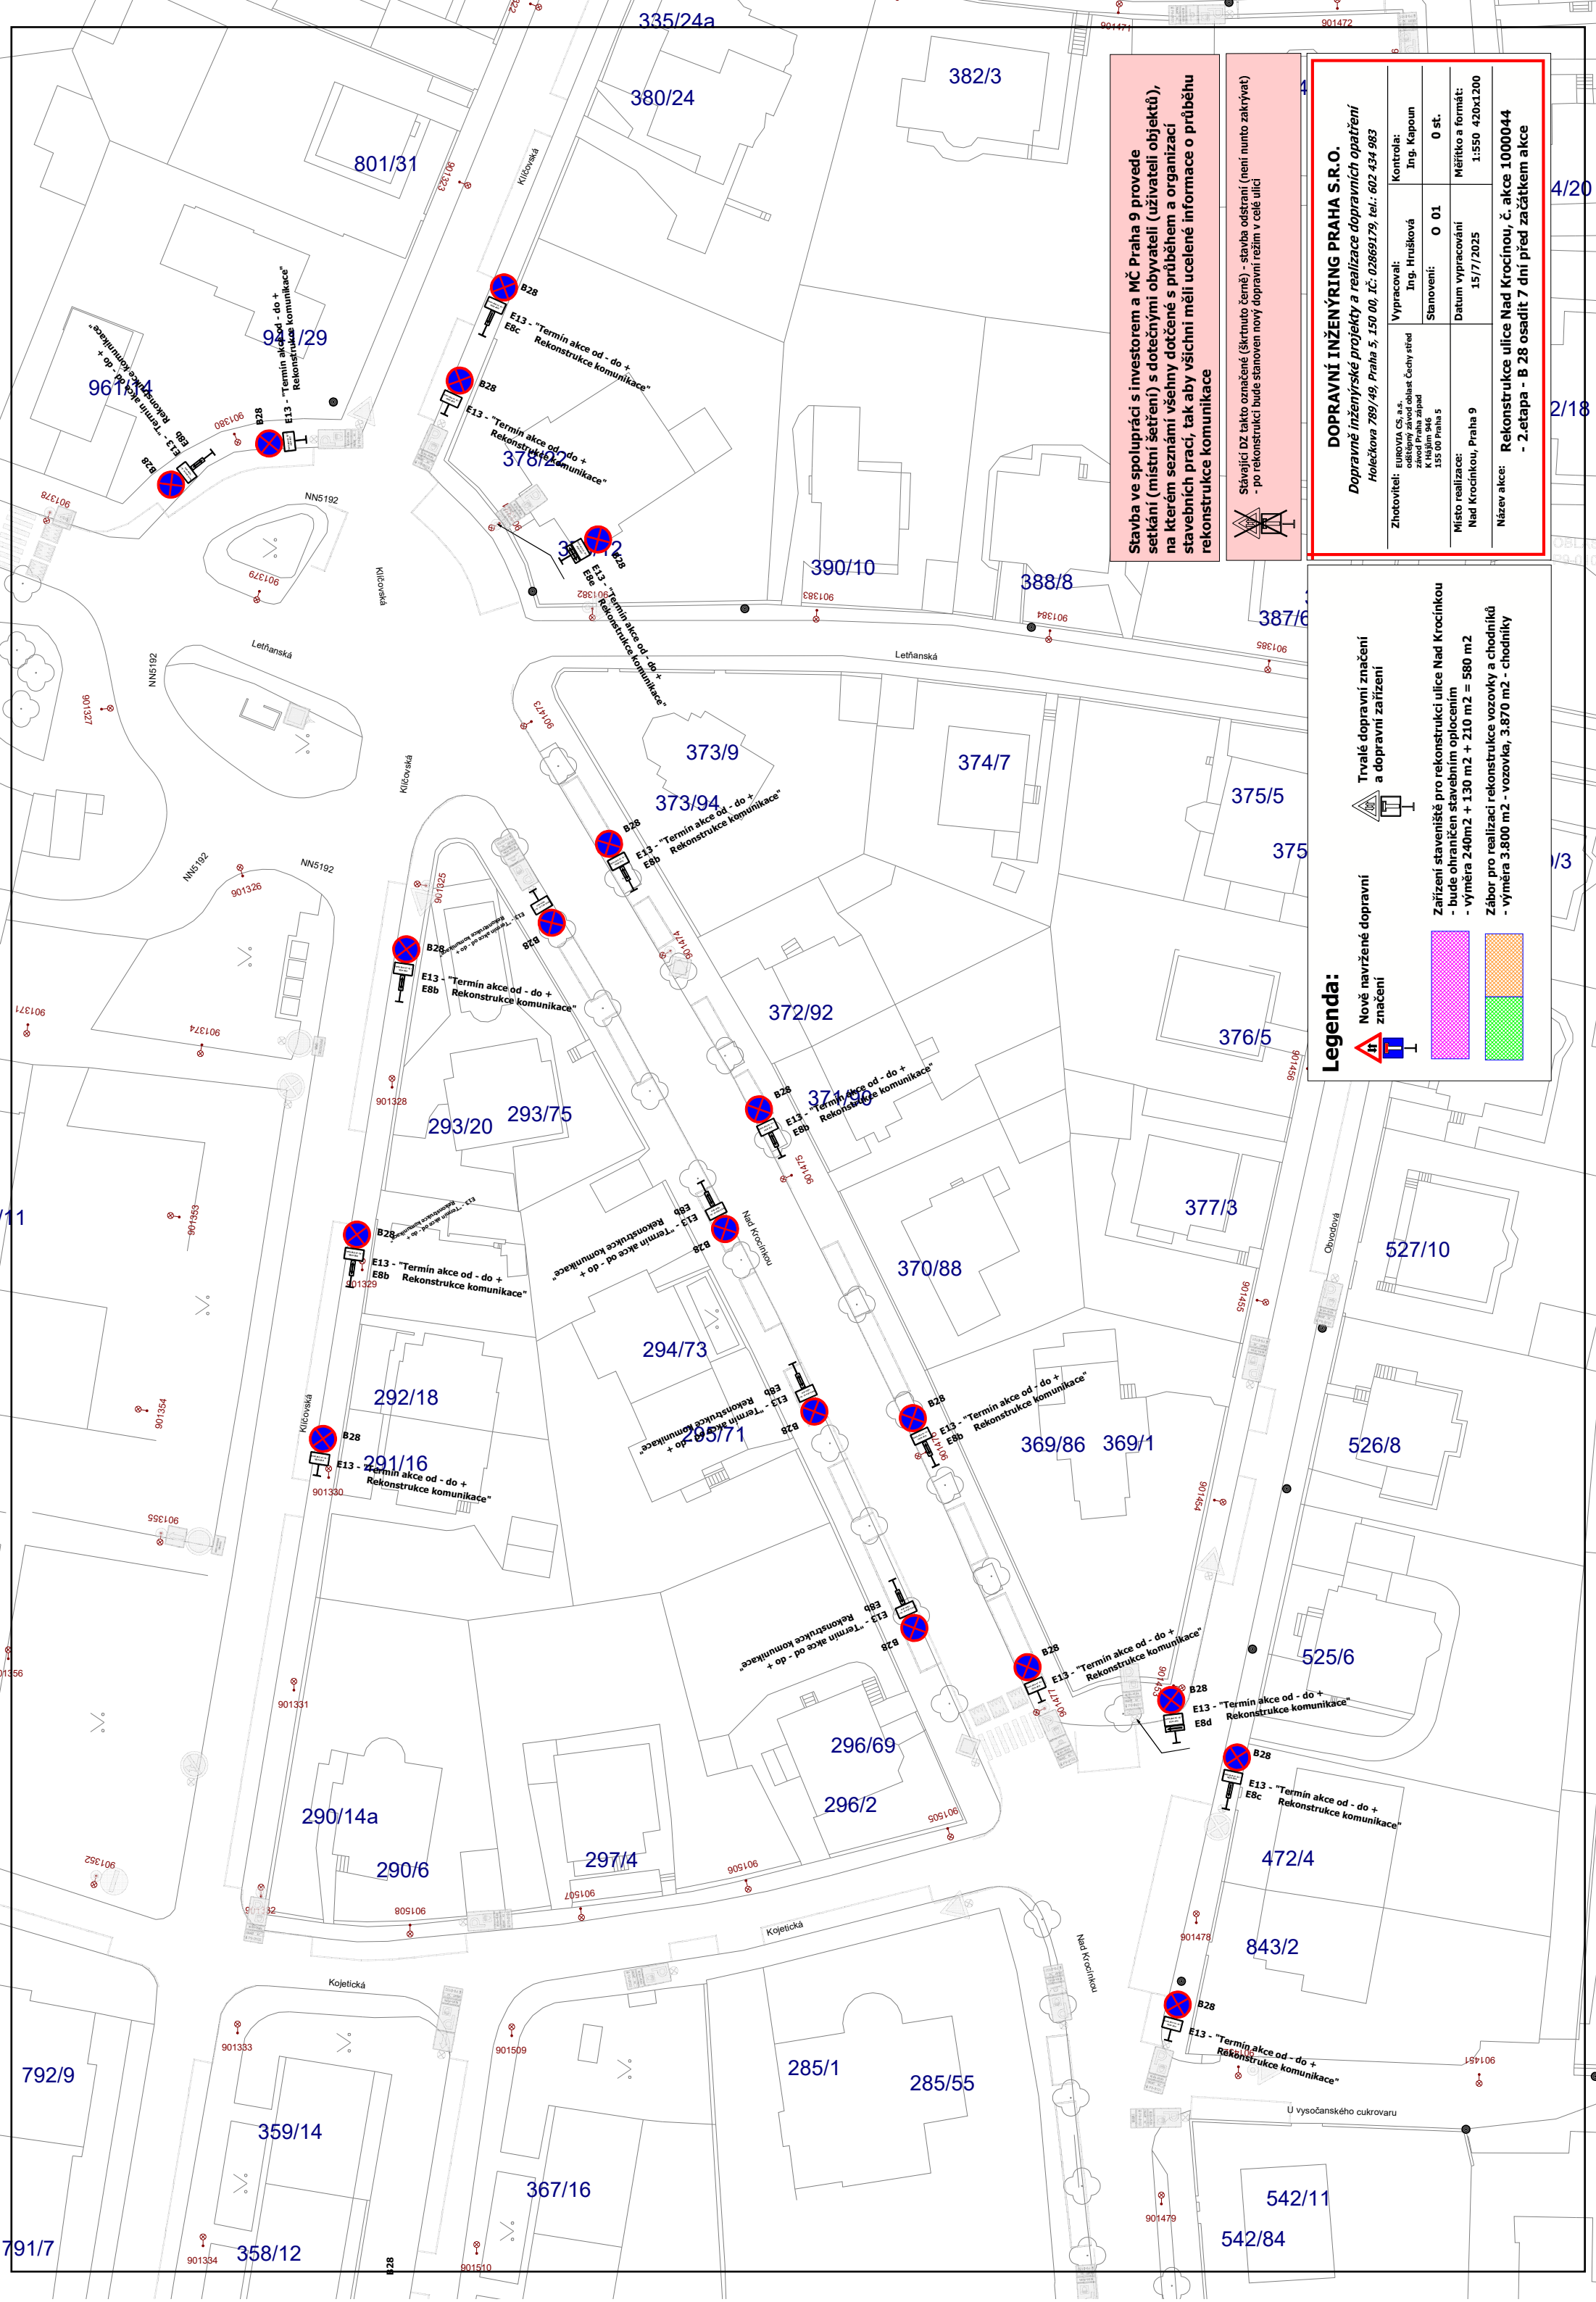

Stávající DZ takto označené (škrtnuto černo) - stavba odstraní (není nutno zakrývat)
- po rekonstrukci bude stanoven nový dopravní režim v celé ulici

DOPRAVNÍ INŽENÝRING PRAHA S.R.O.				
Dopravní inženýrské projekty a realizace dopravních opatření				
Holečkova 789/49, Praha 5, 150 00, IČ: 02869179, tel.: 602 434 983				
Zhotovitel: EUROVA CS a.s., oddělení závodní oblast střed závod Praha západ I. etapa Praha 5	Vypracoval: Ing. Hrušková	Kontrola: Ing. Kapoun		
Místo realizace: Nad Krocínkou, Praha 9	Stanovení: O 01	0 st.		
Název akce: Rekonstrukce ulice Nad Krocínkou, č. akce 1000044 - 2. etapa - B 28 osadit 7 dní před začátkem akce	Datum vypracování: 15/7/2025	Měřítka a formát: 1:550 420x1200		

Legenda:

Nové navržené dopravní značení

Trvalé dopravní značení a dopravní zařízení

Zařízení staveniště pro rekonstrukci ulice Nad Krocínkou
- bude ohraničen stavebním oplocením
- výměra 240m² + 130 m² + 210 m² = 580 m²
Zábor pro realizaci rekonstrukce vozovky a chodníků
- výměra 3.800 m² - vozovka, 3.870 m² - chodníky