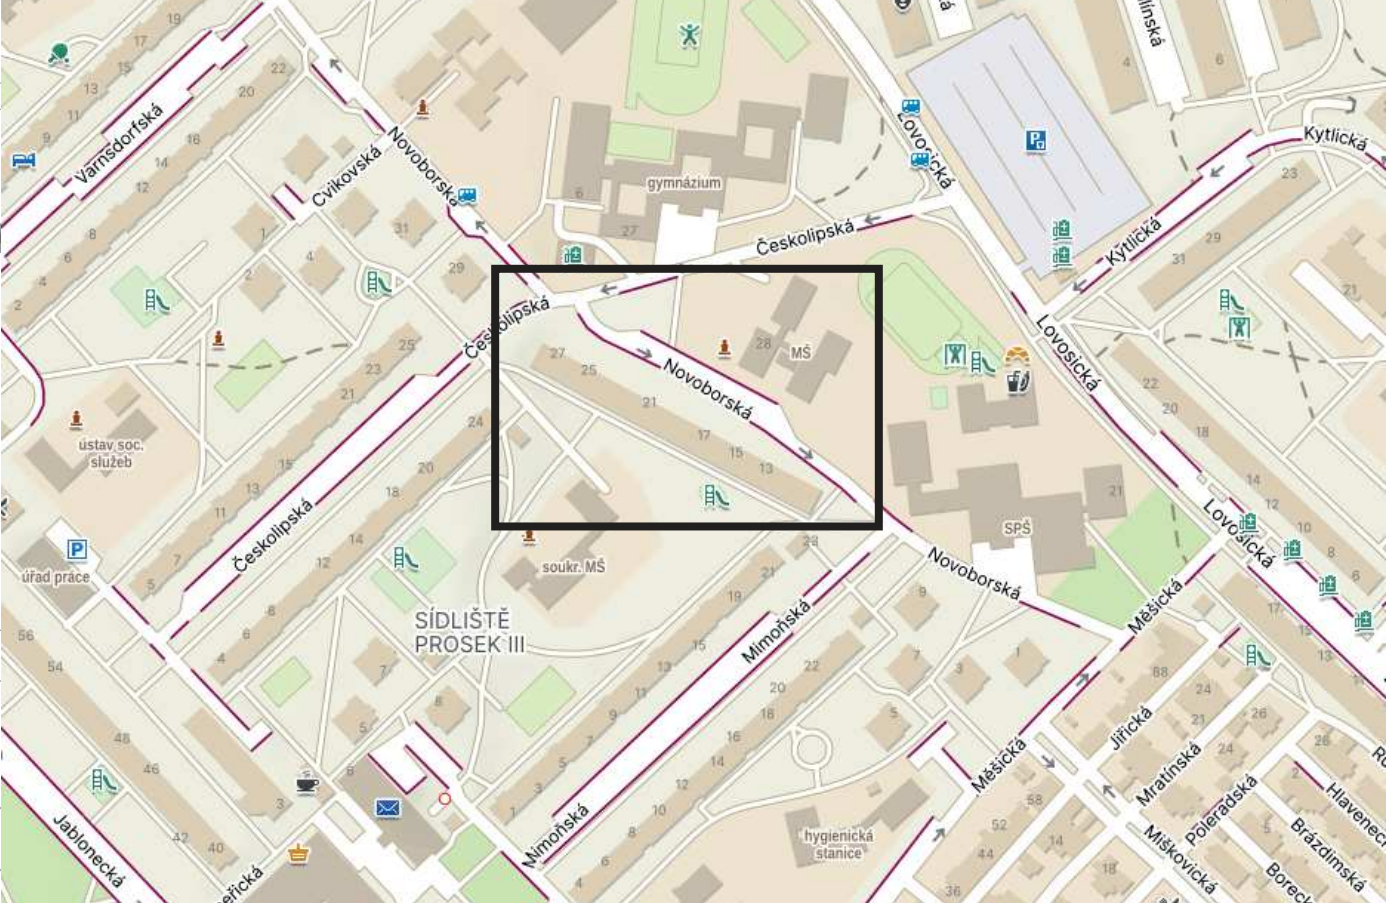
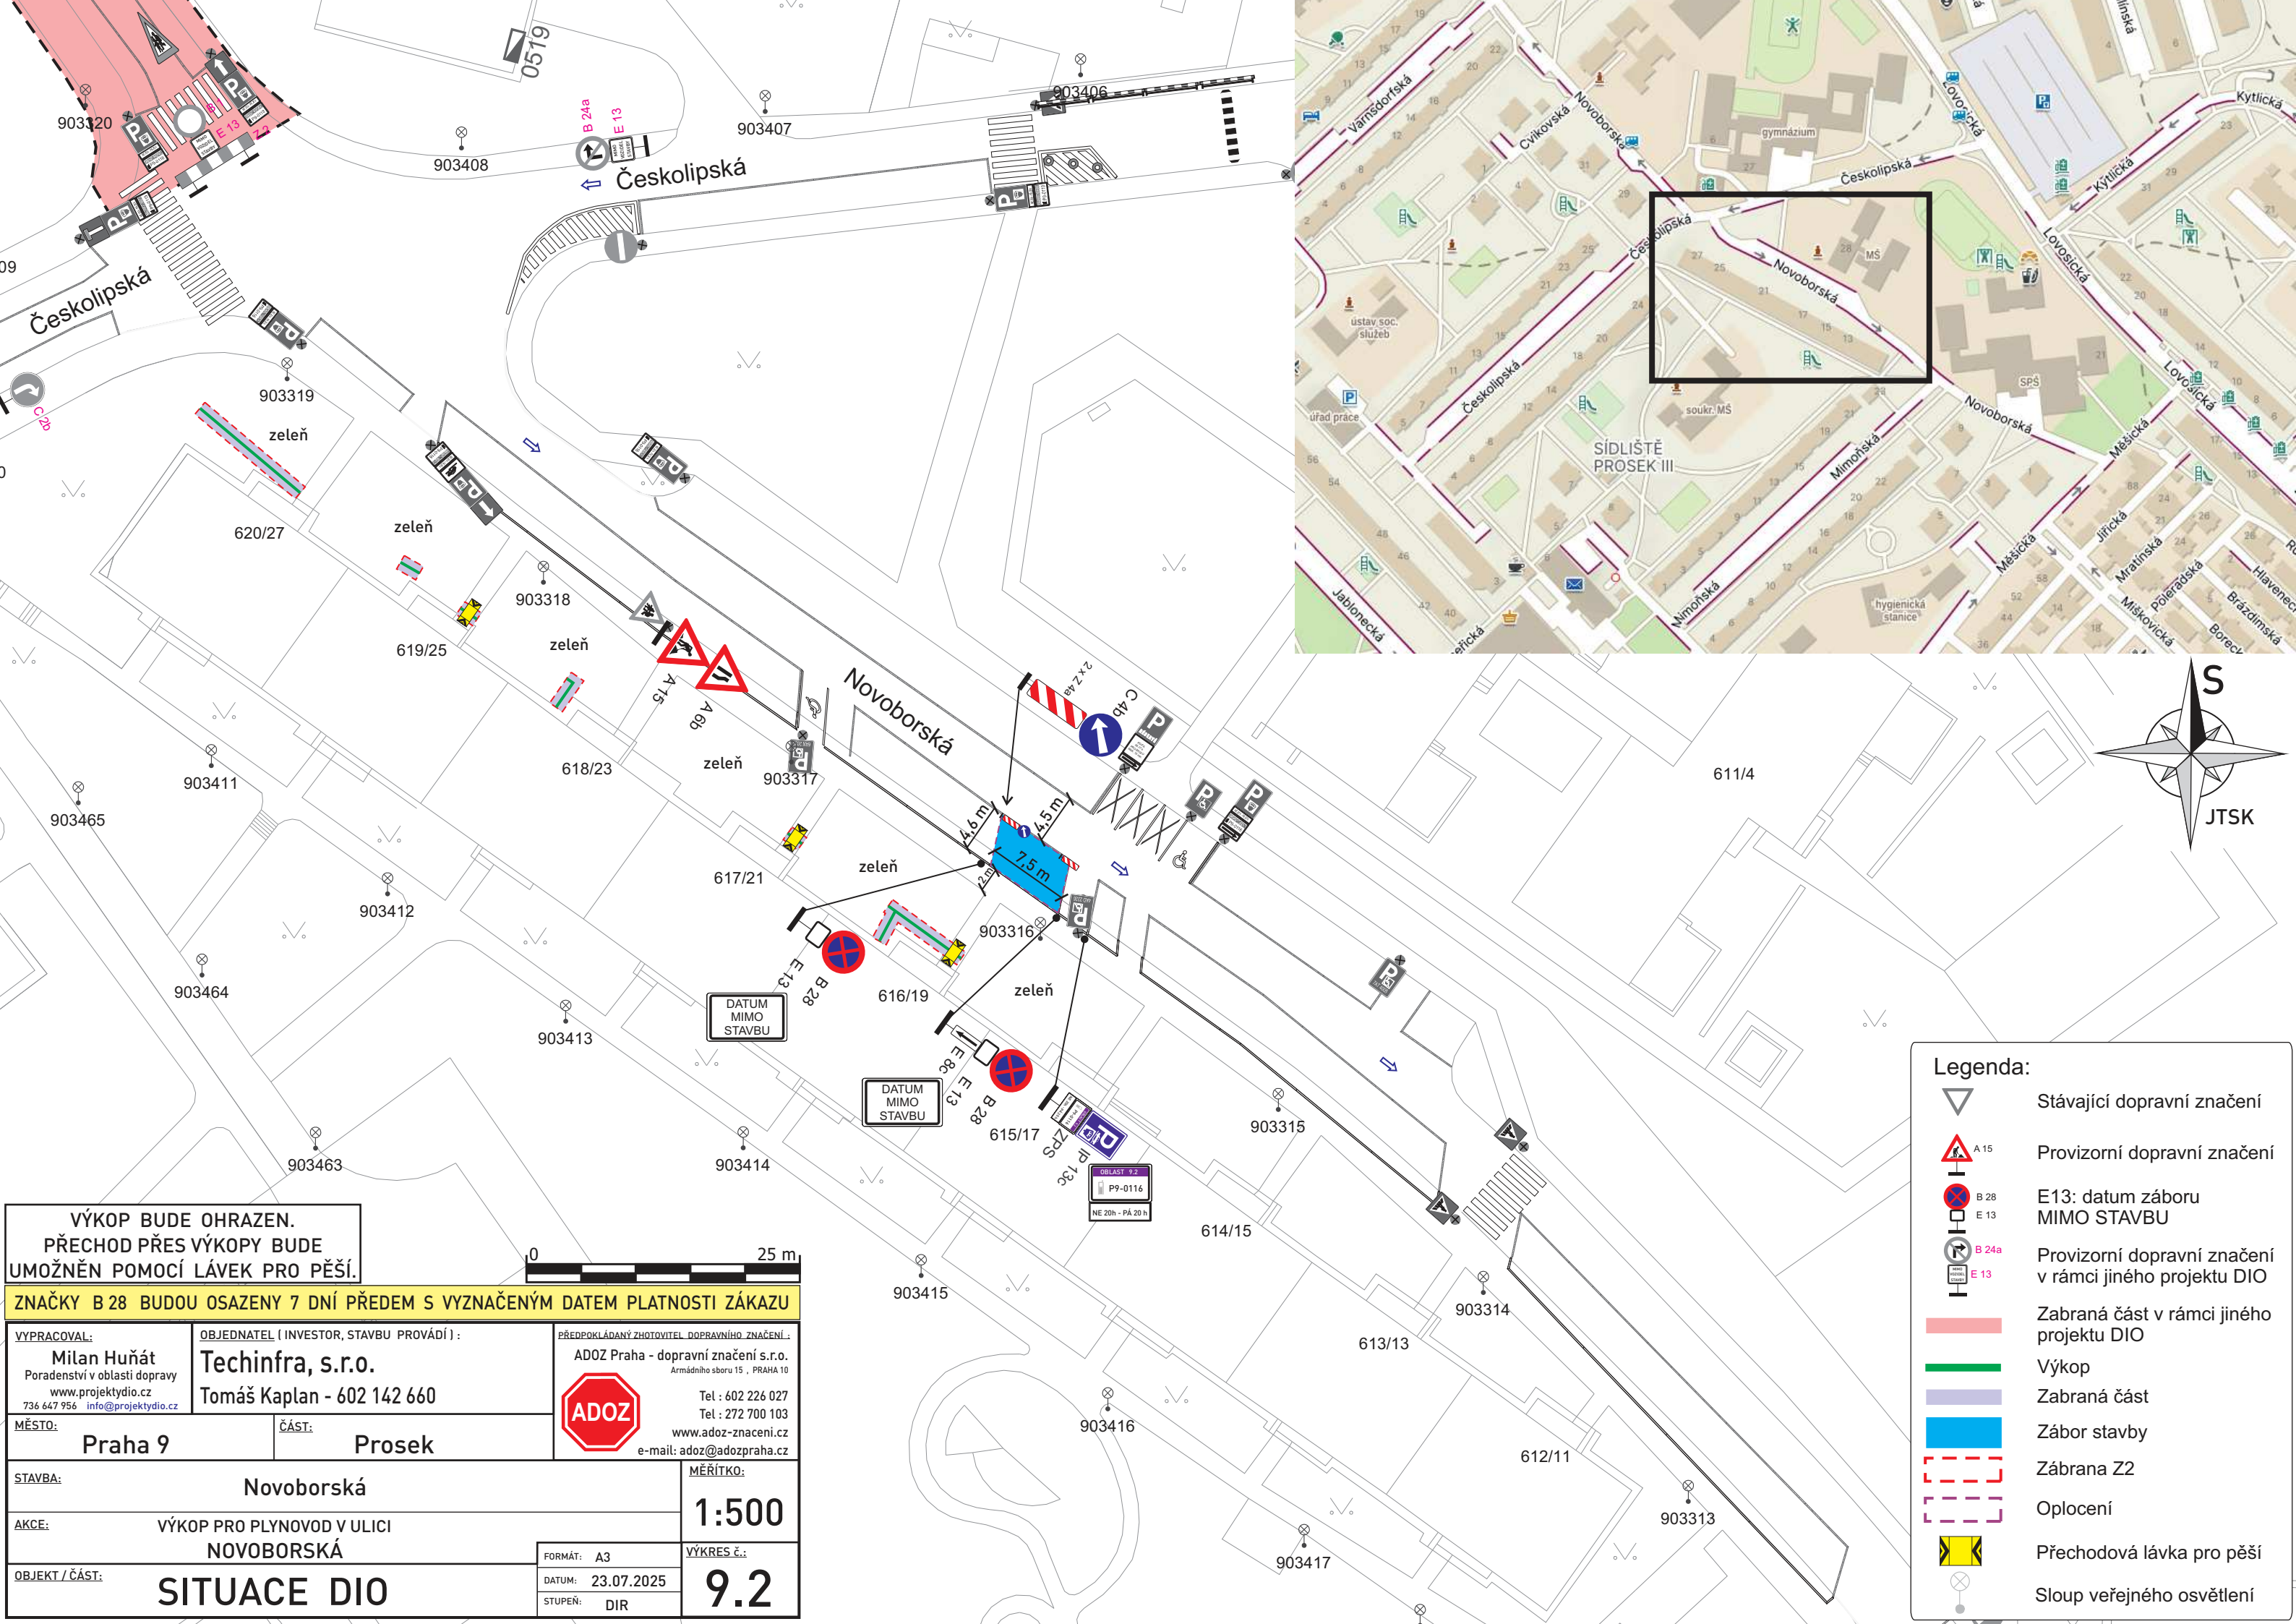


- Legenda:**
- Stávající dopravní značení
 - Provizorní dopravní značení
 - E13: datum záboru MIMO STAVBU
 - Provizorní dopravní značení v rámci jiného projektu DIO
 - Zabraná část v rámci jiného projektu DIO
 - Výkop
 - Zabraná část
 - Zábor stavby
 - Zábrana Z2
 - Oplocení
 - Přechodová lávka pro pěší
 - Sloup veřejného osvětlení

VÝKOP BUDE OHRAZEN. PŘECHOD PŘES VÝKOPY BUDE UMOŽNĚN POMOCÍ LÁVEK PRO PĚŠÍ.		
ZNAČKY B 28 BUDOU OSAZENY 7 DNÍ PŘEDEM S VYZNAČENÝM DATEM PLATNOSTI ZÁKAZU		
VYPRACOVAL: Milan Huňát Poradenství v oblasti dopravy www.projektydio.cz 736 647 956 info@projektydio.cz	OBJEDNATEL (INVESTOR, STAVBU PROVÁDÍ): Techinfra, s.r.o. Tomáš Kaplan - 602 142 660	PŘEDPOKLÁDANÝ ZHOTOVITEL DOPRAVNÍHO ZNAČENÍ: ADOZ Praha - dopravní značení s.r.o. Armádního sboru 15, PRAHA 10 Tel : 602 226 027 Tel : 272 700 103 www.adoz-znacení.cz e-mail: adoz@adozpraha.cz
MĚSTO: Praha 9	ČÁST: Prosek	
STAVBA: Novoborská		MĚRÍTKO: 1:500
AKCE: VÝKOP PRO PLYNOVOD V ULICI NOVOBORSKÁ		VÝKRES Č.: 9.2
OBJEKT / ČÁST: SITUACE DIO		FORMÁT: A3 DATUM: 23.07.2025 STUPEŇ: DIR