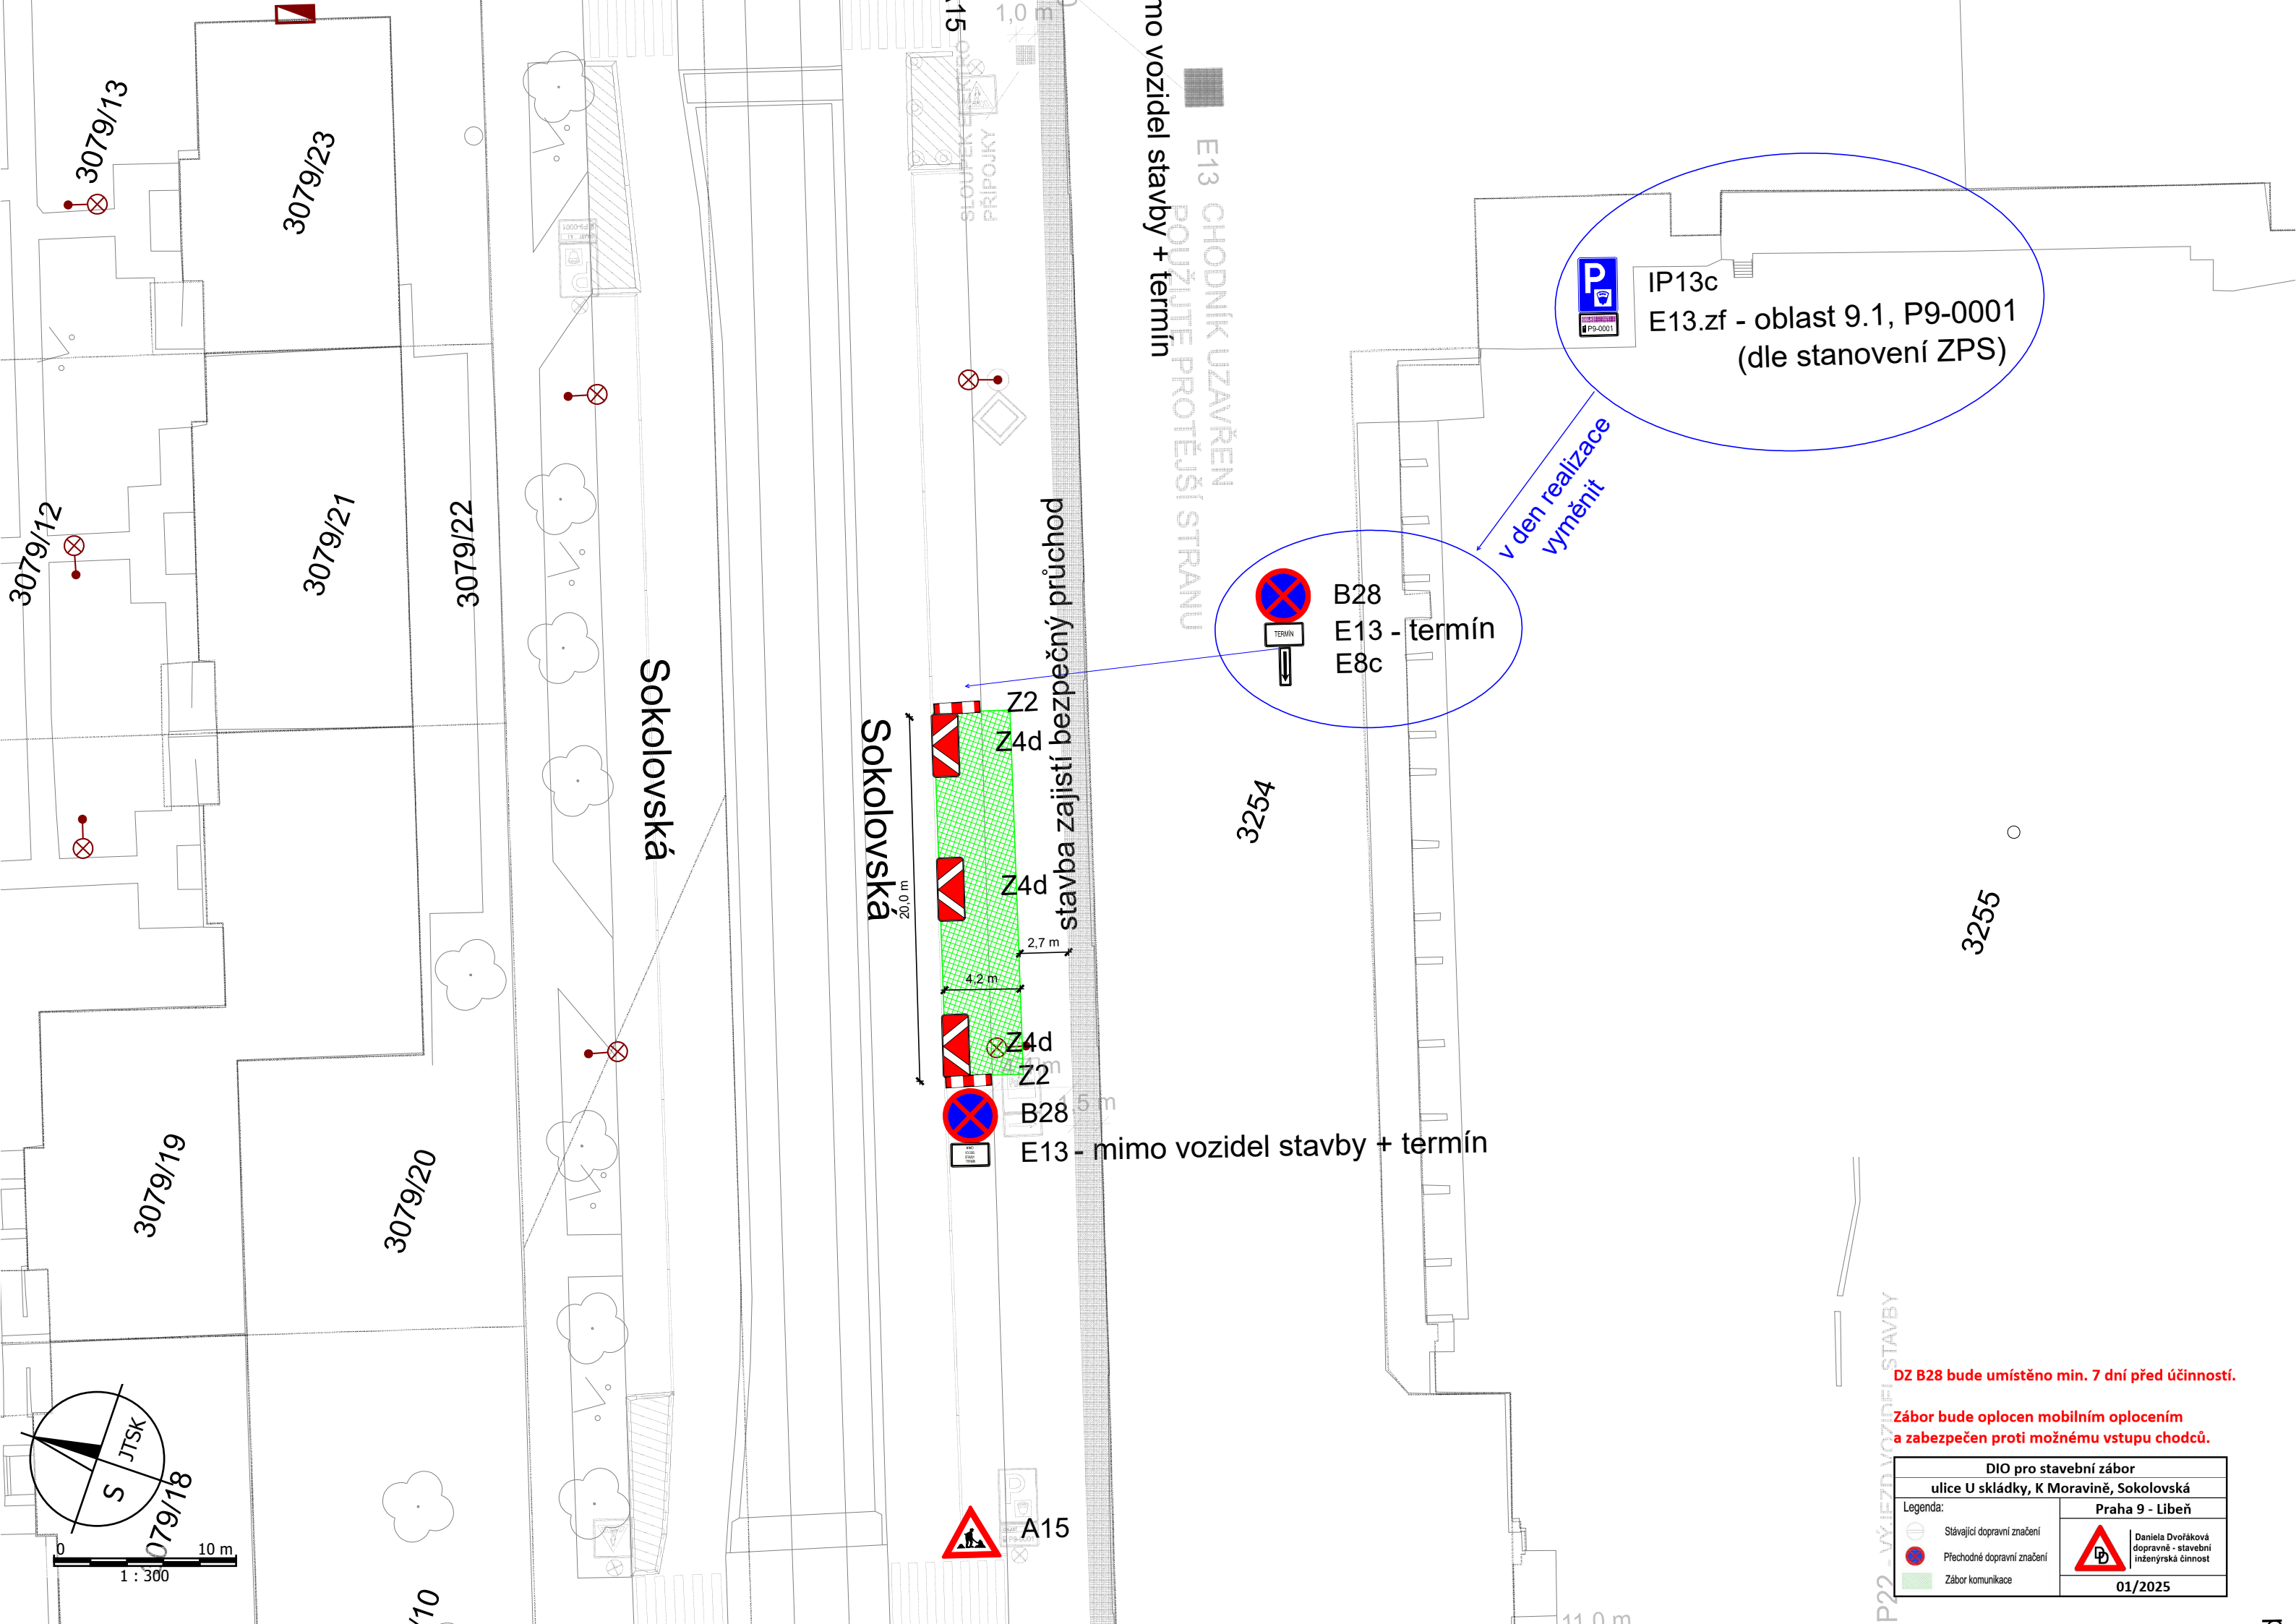


DIO pro stavební zábor	
ulice U skládky, K Moravině, Sokolovská	
Legenda:	Praha 9 - Libeň
Stávající dopravní značení	Daniela Dvořáková dopravně - stavební inženýrská činnost 01/2025
Přechodné dopravní značení	
Zábor komunikace	

DZ B28 bude umístěno min. 7 dní před účinností.

Zábor bude oplocen mobilním oplocením
a zabezpečen proti možnému vstupu chodců.