


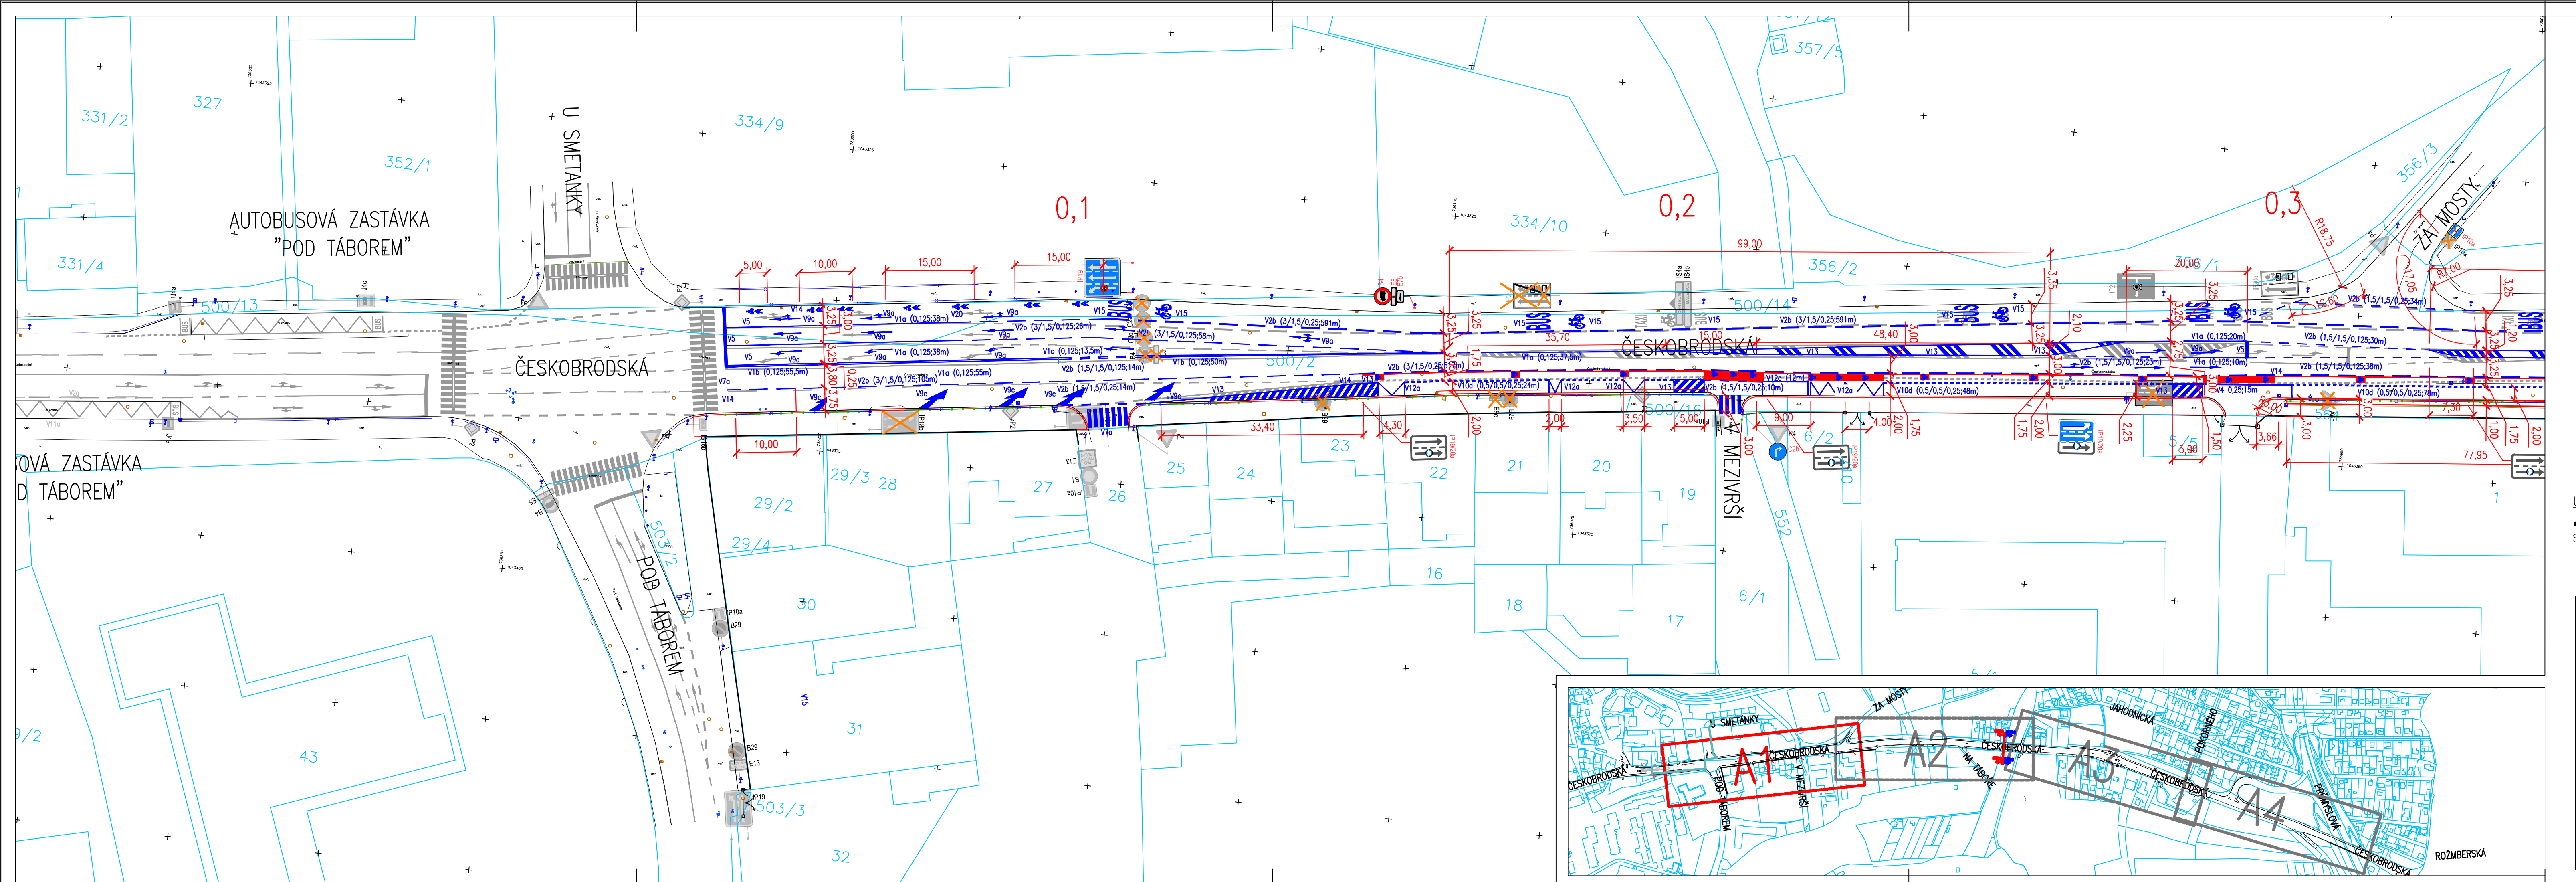

**LEGENDA**

- IP4b STÁVAJÍCÍ SVISLÉ DOPRAVNÍ ZNAČENÍ
- IP19 NOVÉ SVISLÉ DOPRAVNÍ ZNAČENÍ
- A6b RUŠENÉ SVISLÉ DOPRAVNÍ ZNAČENÍ
- V7 NOVÉ VODOROVNÉ DOPRAVNÍ ZNAČENÍ
- V7 STÁVAJÍCÍ VODOROVNÉ DOPRAVNÍ ZNAČENÍ

**UPOZORNĚNÍ:**

- DEFINITIVNÍ DOPRAVNÍ ZNAČENÍ BUDE PROVEDENO PODLE STANOVENÍ, KTERÁ VYDAJÍ PŘÍSLUŠNÉ SILNIČNÍ SPRÁVNÍ ÚŘADY PŘED KOLAUDACÍ STAVBY

Souřadnicový systém JTSK, výškový systém Bpv

**d plus**  
PROJEKTOVÁ A INŽENÝRSKÁ A.S.

Sokolovská 16/45A, 186 00 Praha 8 - Karlín  
tel. +420 221 873 111, fax. +420 221 873 247  
www.d-plus.cz  
d-plus@d-plus.cz  
25991218339

|   |                                       |                                 |             |         |
|---|---------------------------------------|---------------------------------|-------------|---------|
| Hlavní inženýr projektu:<br>Ing. Michal FOTT                                                                                | Zodp. projektant:<br>Ing. Michal FOTT | Vypracoval:<br>Ing. Michal FOTT | Datum:      | 02/2025 |
| MÚ (OÚ):<br>PRAHA 9   | Kraj:<br>Hl. m. Praha                 | Stupeň:                         | DPS         |         |
| Investor:<br>Hlavní město Praha, Mariánské náměstí 2, 110 00 Praha 1 v zast. Technická správa komunikací hl. m. Prahy, a.s. | Číslo zakázky:                        |                                 | 3972/2/2017 |         |
| Zakázka:<br>ČESKOBRODská SÚ, POD TÁBOREM - ROŽMBERSKÁ, Č. AKCE 13463, PRAHA 9                                               | Měřítko:                              |                                 | 1:500       |         |
| Obsah:<br>SITUACE DOPRAVNÍHO ZNAČENÍ A1 - ETAPA I.                                                                          | Číslo přílohy:                        | Revize:                         | Č. kopie:   |         |
|   | C.3.1                                 |                                 |             |         |

SITUACE\_V02\_11.DWG