



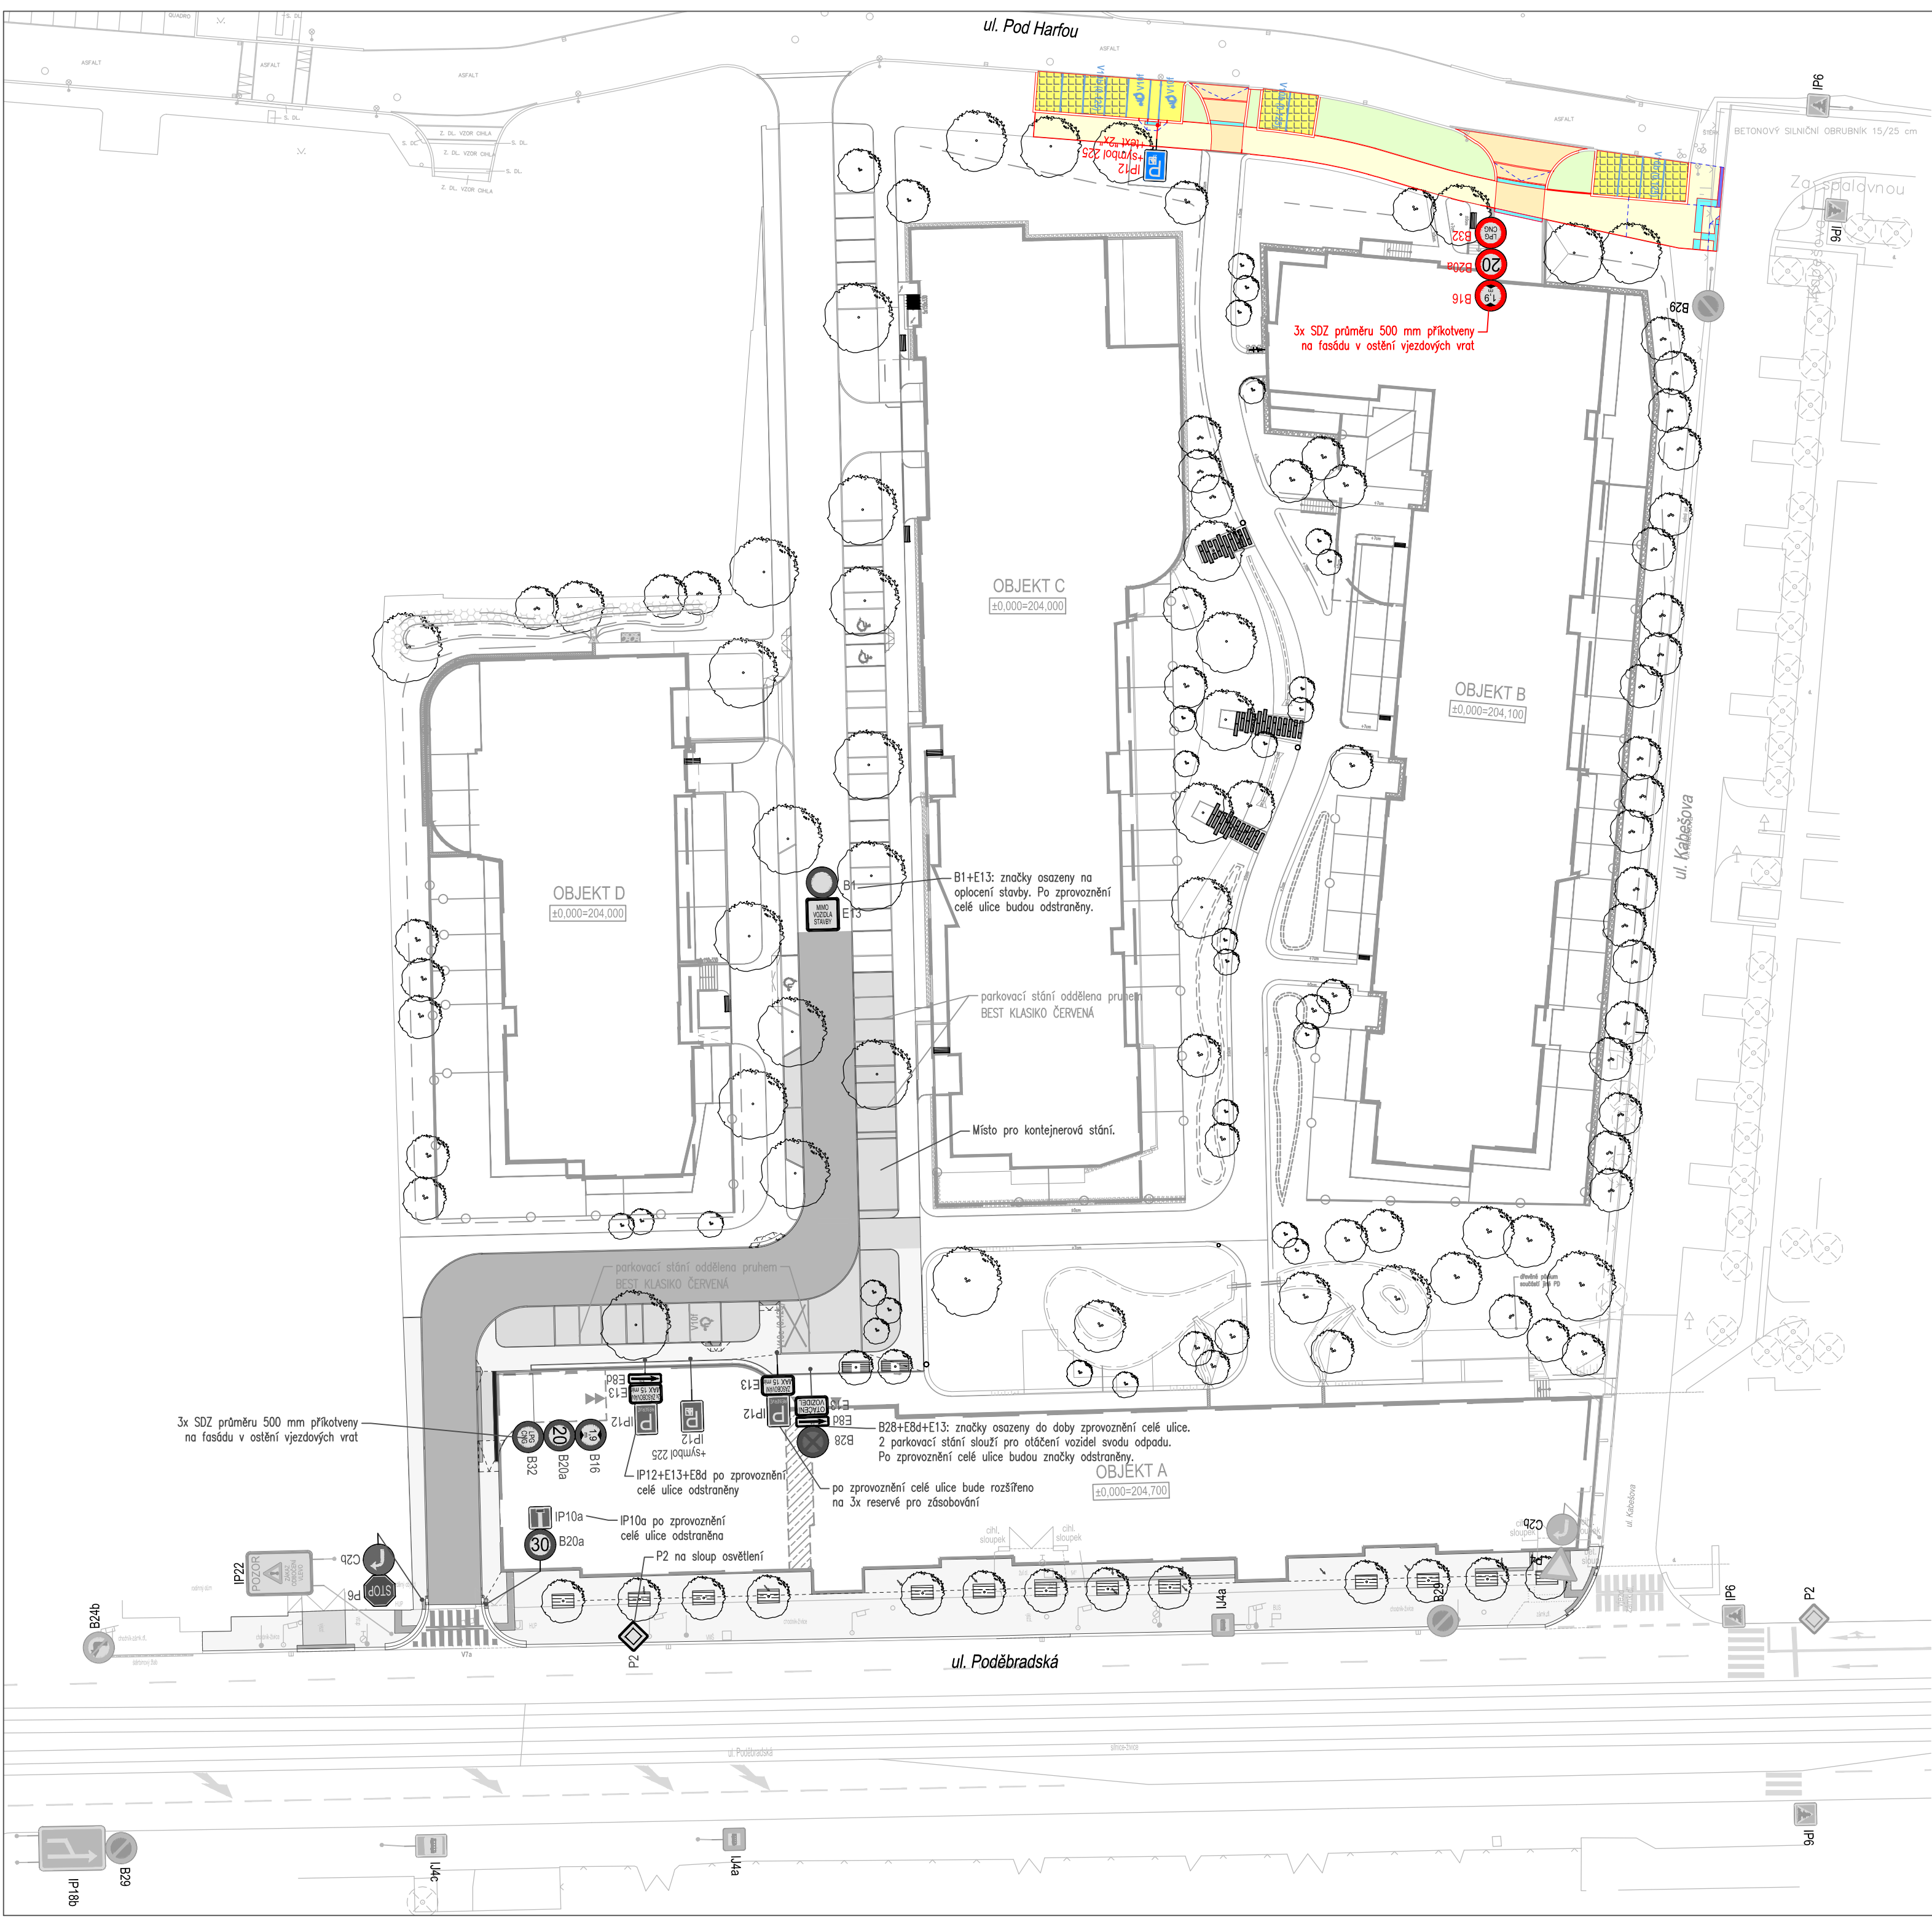

SO210 - KOMUNIKACE A ZPEVNĚNÉ PLOCHY

- VODOROVNÉ DOPRAVNÍ ZNAČENÍ
- VODOROVNÉ DOPRAVNÍ ZNAČENÍ STÁVAJÍCÍ
- SVISLÉ DOPRAVNÍ ZNAČENÍ
- SVISLÉ DOPRAVNÍ ZNAČENÍ STÁVAJÍCÍ

číslo	popis provedené změny	datum změny

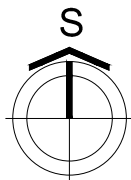

Výškový systém Bpv
(souřadnice v JTSK)
±0,00=xxx,xxx

DOKUMENTACE PRO ZHOTOVITELE

stavba			POLYFUNKČNÍ SOUBOR "PODĚBRADSKÁ"		CENTRAL GROUP	
stupeň PD	DOKUMENTACE PRO PROVEDENÍ STAVBY				paré	
investor	CENTRAL GROUP 63. investiční s.r.o., Na Strži 1702/65, Praha 4					
místo stavby	Praha 9 - k. ú. Vysočany					
autor projektu	Ing. Martínek, Ing. arch. Kolářková a kol.					
HIP	Ing. Jan Prokop				datum	10/2024
zodp. projektant	Ing. Josef Harčarik	vypracoval:	Ing. Jakub Matějček, M.Sc.		měřítko	1:500
část	KOMUNIKACE A ZPEVNĚNÉ PLOCHY				SO 210	
obsah přílohy	DOPRAVNÍ ZNAČENÍ - 2. ETAPA, 1. ČÁST ULICE POD HARFOU DEFINITIVNÍ DZ				příloha č.	9.3