


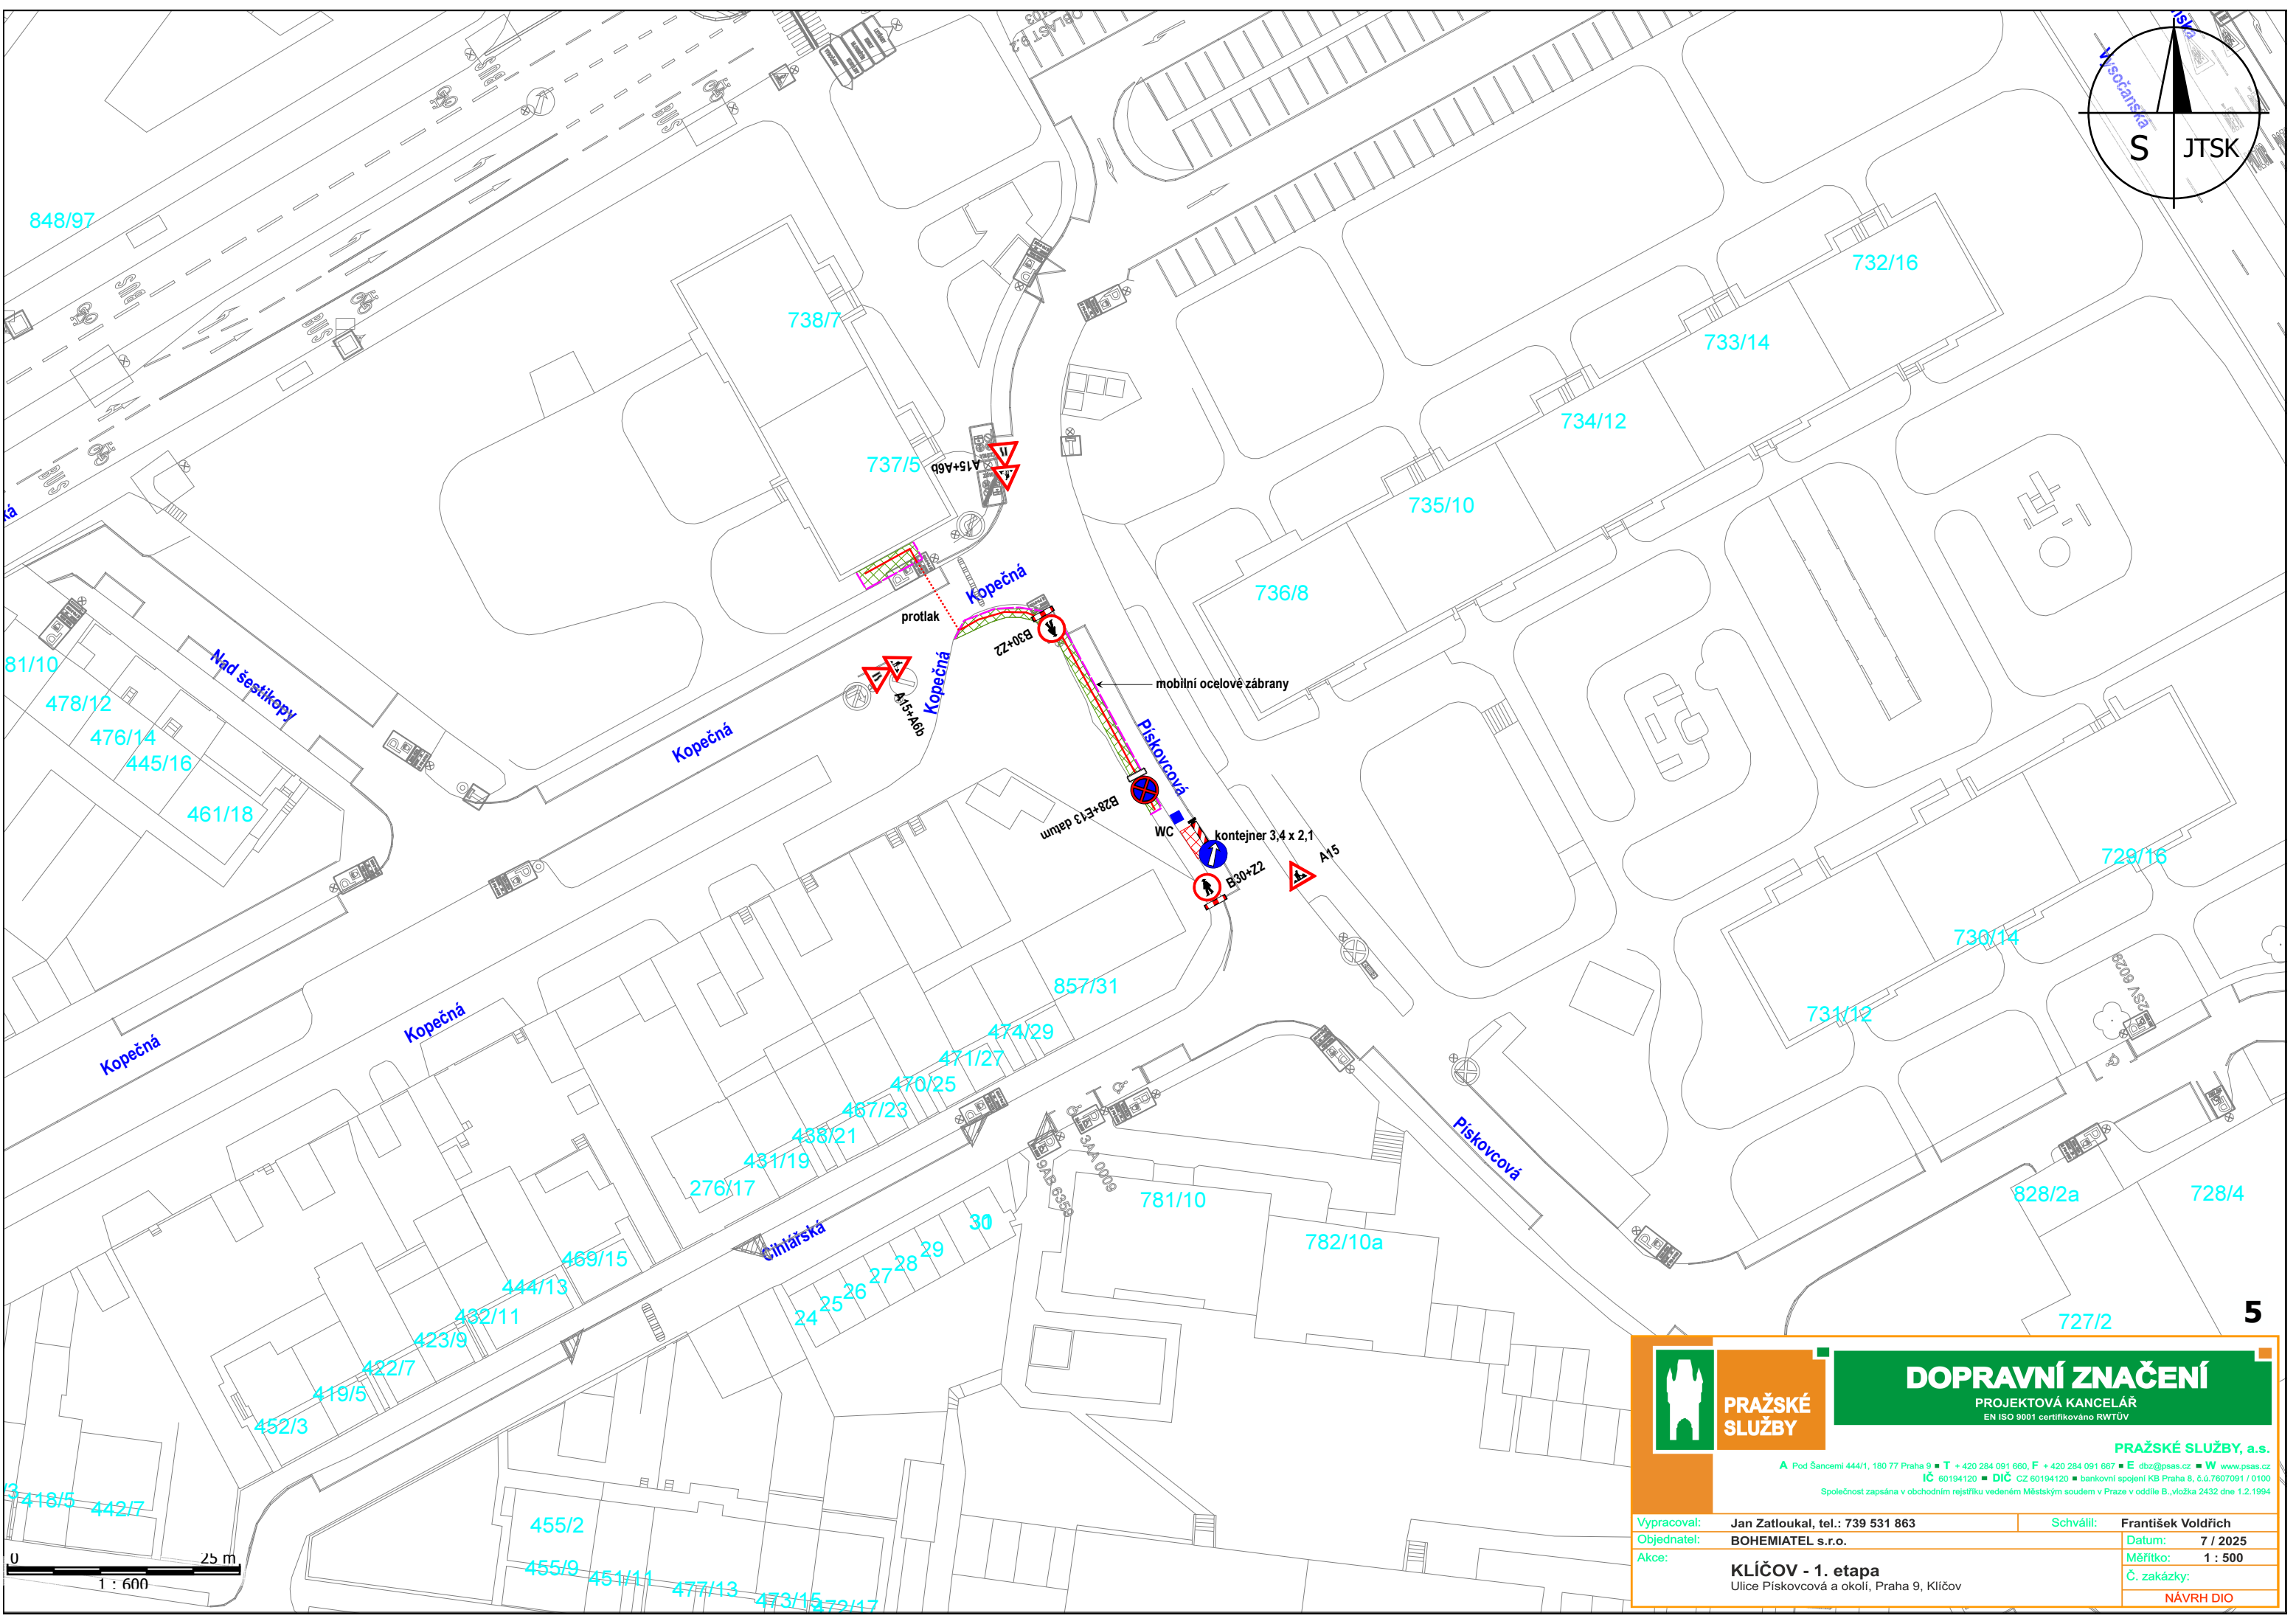

				DOPRAVNÍ ZNAČENÍ PROJEKTOVÁ KANCELÁŘ EN ISO 9001 certifikováno RWTÜV	
PRAŽSKÉ SLUŽBY		PRAŽSKÉ SLUŽBY, a.s. A Pod Šancemi 444/1, 180 77 Praha 9 ■ T + 420 284 091 660, F + 420 284 091 667 ■ E dbz@psas.cz ■ W www.psas.cz IČ 60194120 ■ DIČ CZ 60194120 ■ bankovní spojení KB Praha 8, č.ú.7607091 / 0100 Spoločenstvo zapsaná v obchodním rejstříku vedeném Městským soudem v Praze v oddíle B, vložka 2432 dne 1.2.1994			
Výpracoval:		Jan Zatloukal, tel.: 739 531 863		Schválil:	
Objednatel:		BOHEMIATEL s.r.o.		František Voldřich	
Akce:		KLÍČOV - 1. etapa		Datum: 7 / 2025	
		Ulice Pískovcová a okolí, Praha 9, Klíčov		Měřitko: 1 : 500	
				Č. zakázky:	
				NÁVRH DIO	