


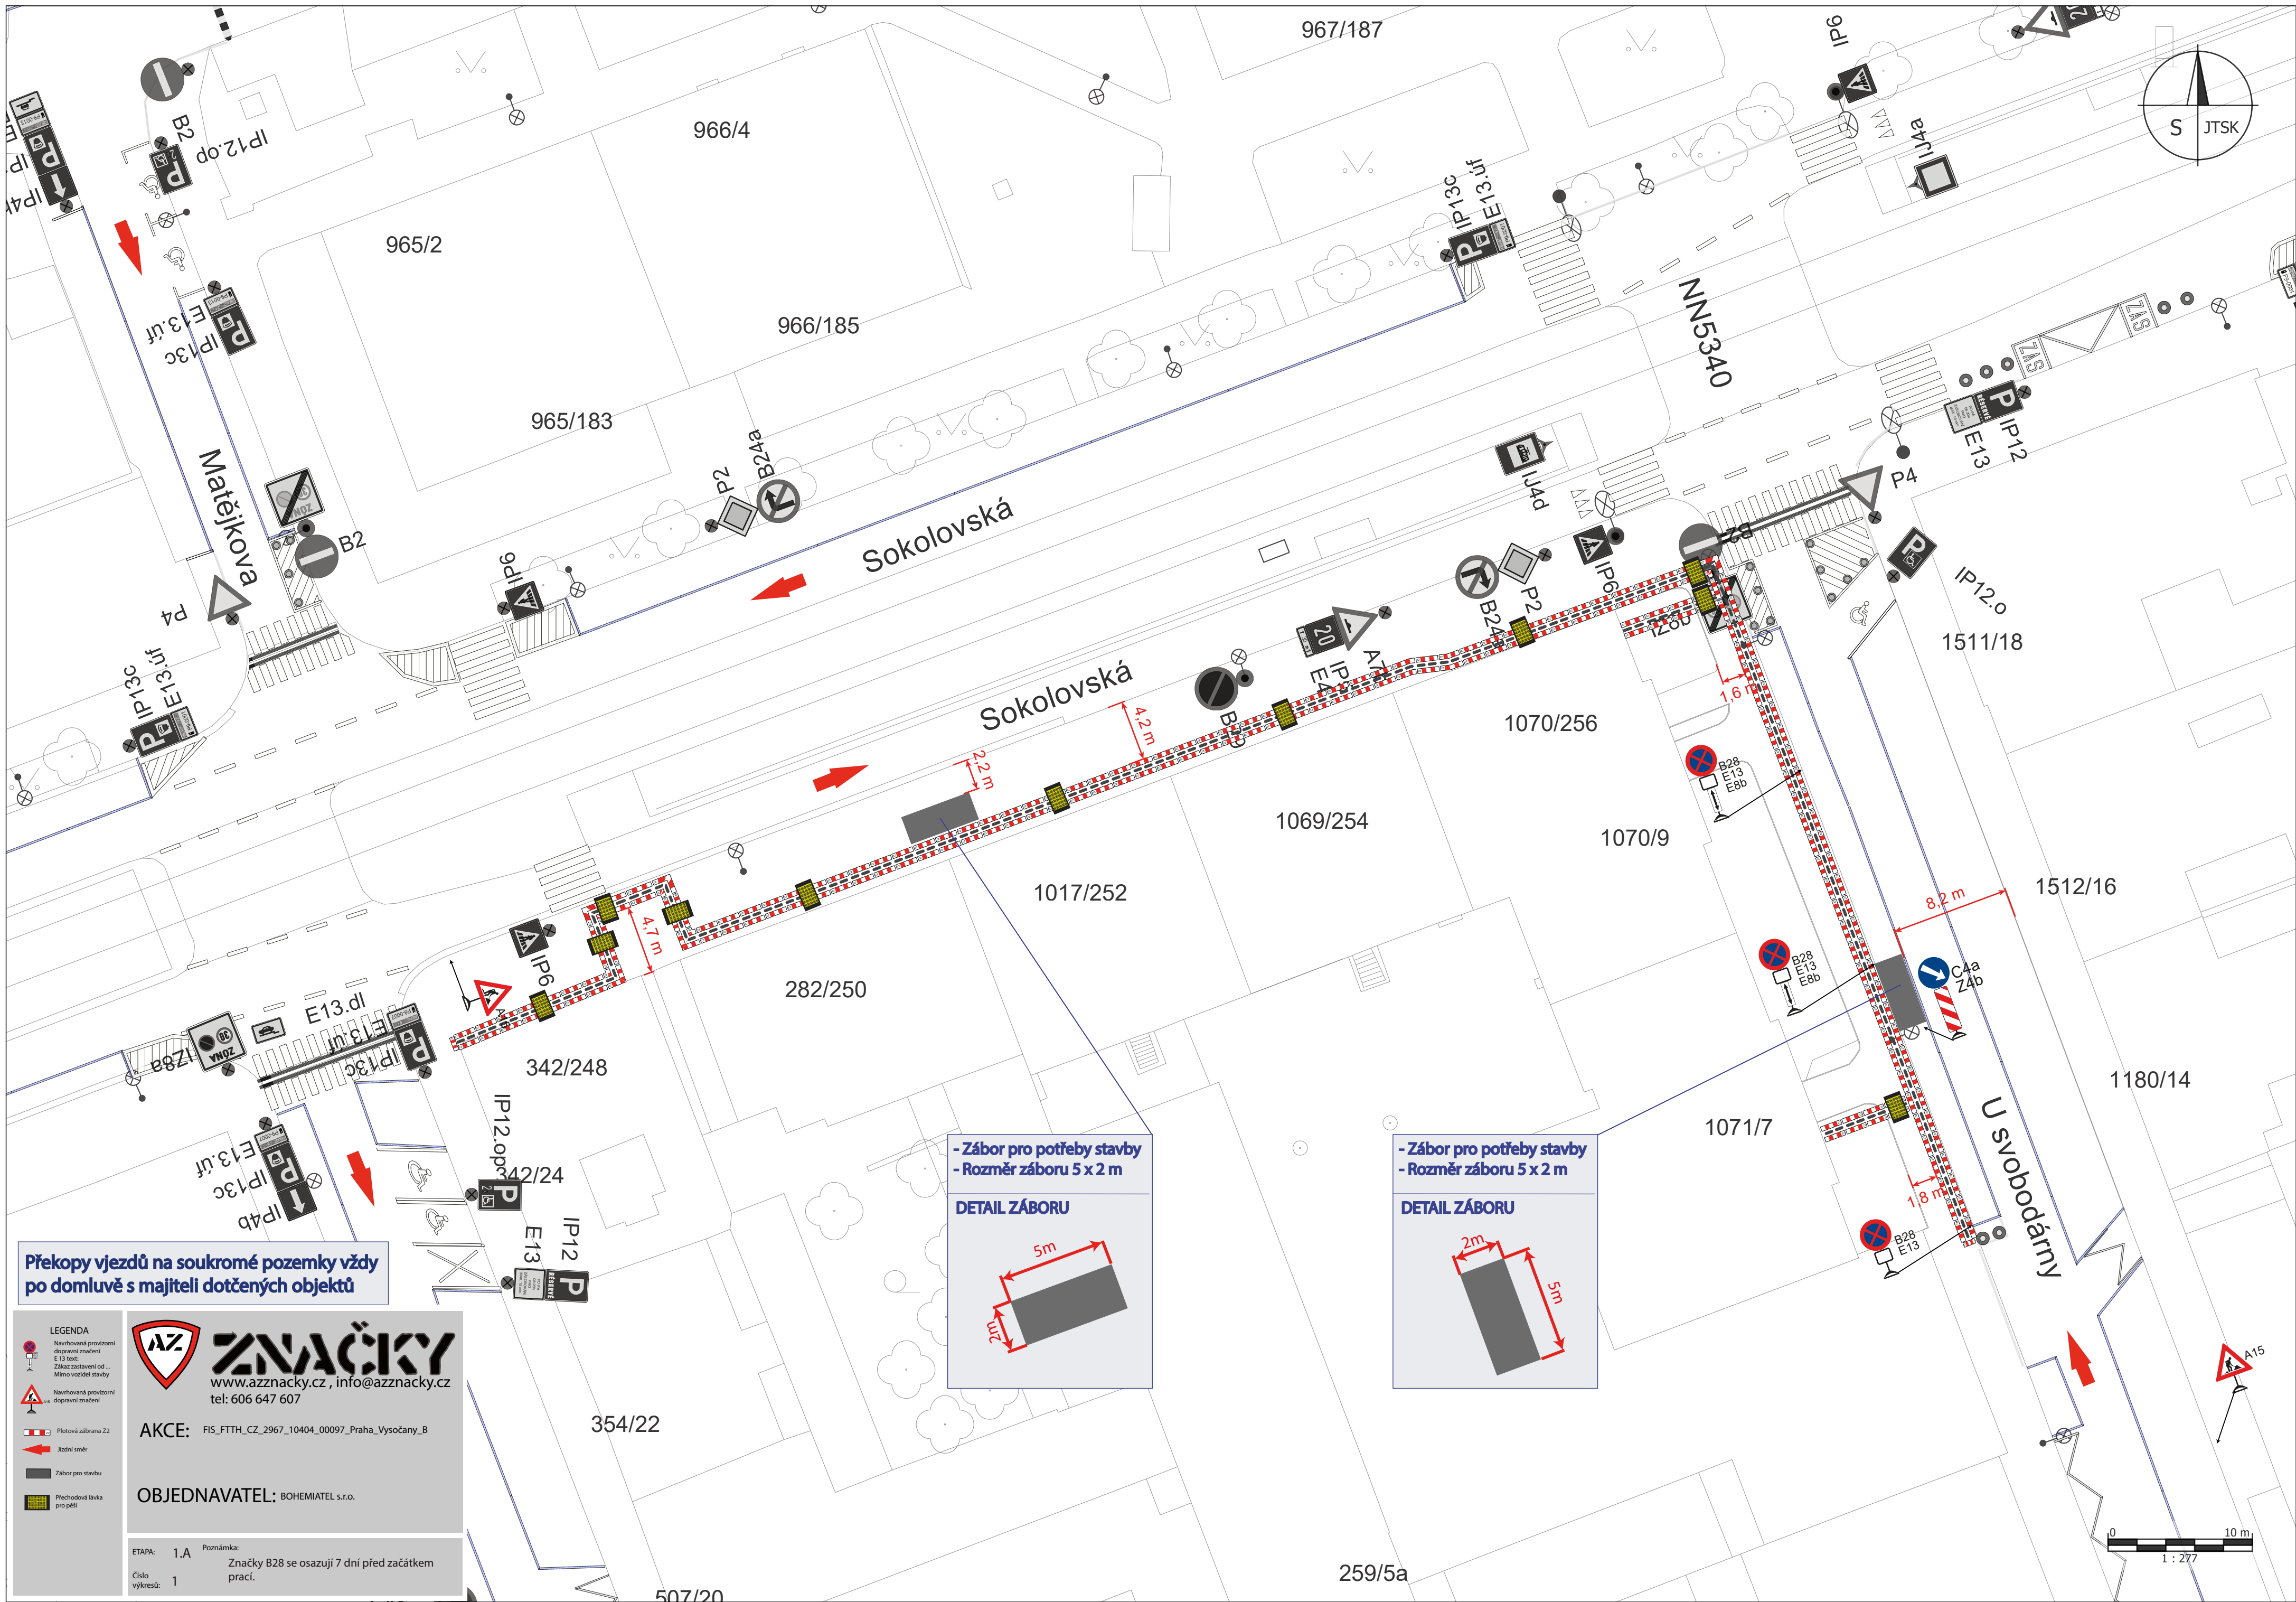

Překopy vjezdů na soukromé pozemky vždy po domluvě s majiteli dotčených objektů

LEGENDA

- Navrhovaná provizorní dopravní značení E 13 text
- Základ zastavení od ... Mimo vozidel stavby
- Navrhovaná provizorní dopravní značení
- Plotová zábrana Z2
- Jedni směr
- Zábor pro stavbu
- Přechodová linka pro pěti

ZNAČKY

www.azznacky.cz, info@azznacky.cz
tel: 606 647 607

AKCE: FIS_FTTH_CZ_2967_10404_00097_Praha_Vysočany_B

OBJEDNAVATEL: BOHEMIATEL s.r.o.

ETAPA: 1.A Poznámka: Značky B28 se osazují 7 dní před začátkem prací.

Číslo výkresů: 1

