


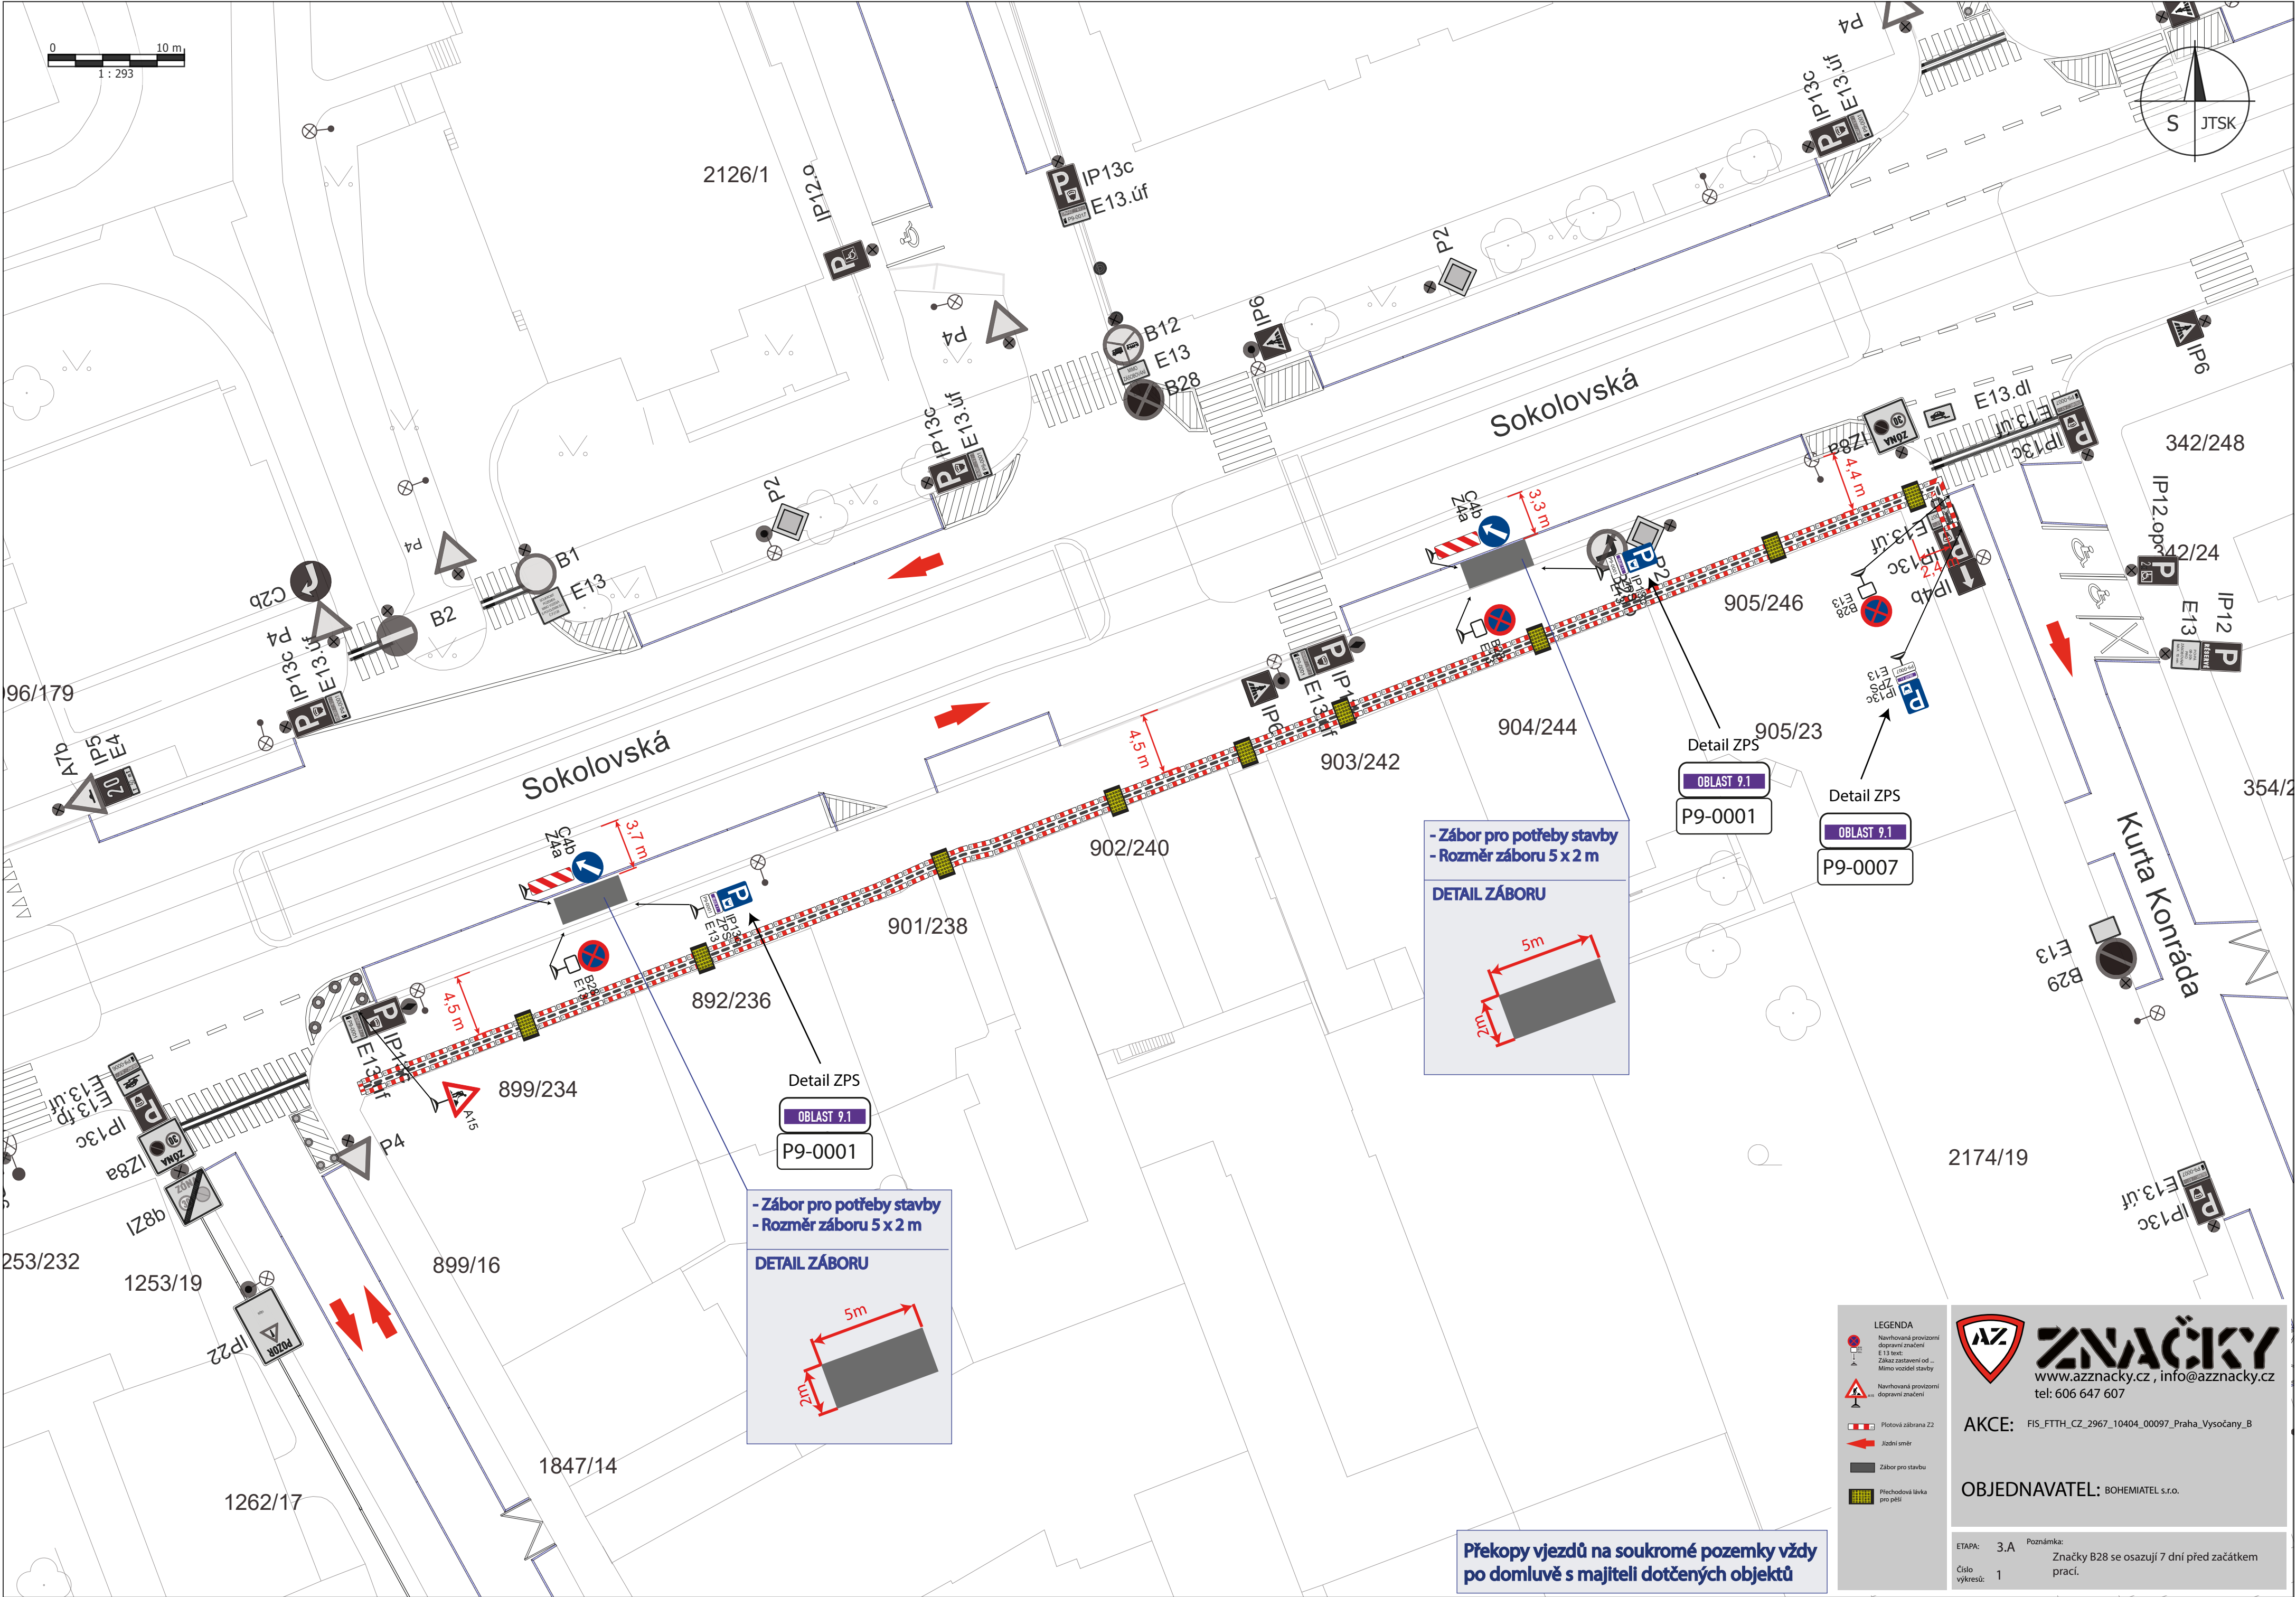

LEGENDA

- Namířovaná provizorní dopravní značení E 13 text: Základ zastavení od ... Mimo vozidel stavby
- Namířovaná provizorní dopravní značení
- Plotová zábrana Z2
- Jízdní směr
- Zábor pro stavbu
- Přechodová lávka pro pěší

AZ ZNAČKY

www.aznacky.cz , info@aznacky.cz
tel: 606 647 607

AKCE: FIS_FTH_CZ_2967_10404_00097_Praha_Vysočany_B

OBJEDNAVATEL: BOHEMIATEL s.r.o.

ETAPA: 3.A Poznámka: Značky B28 se osazují 7 dní před začátkem prací.

Číslo výkresů: 1

Překopy vjezdů na soukromé pozemky vždy po domluvě s majiteli dotčených objektů