
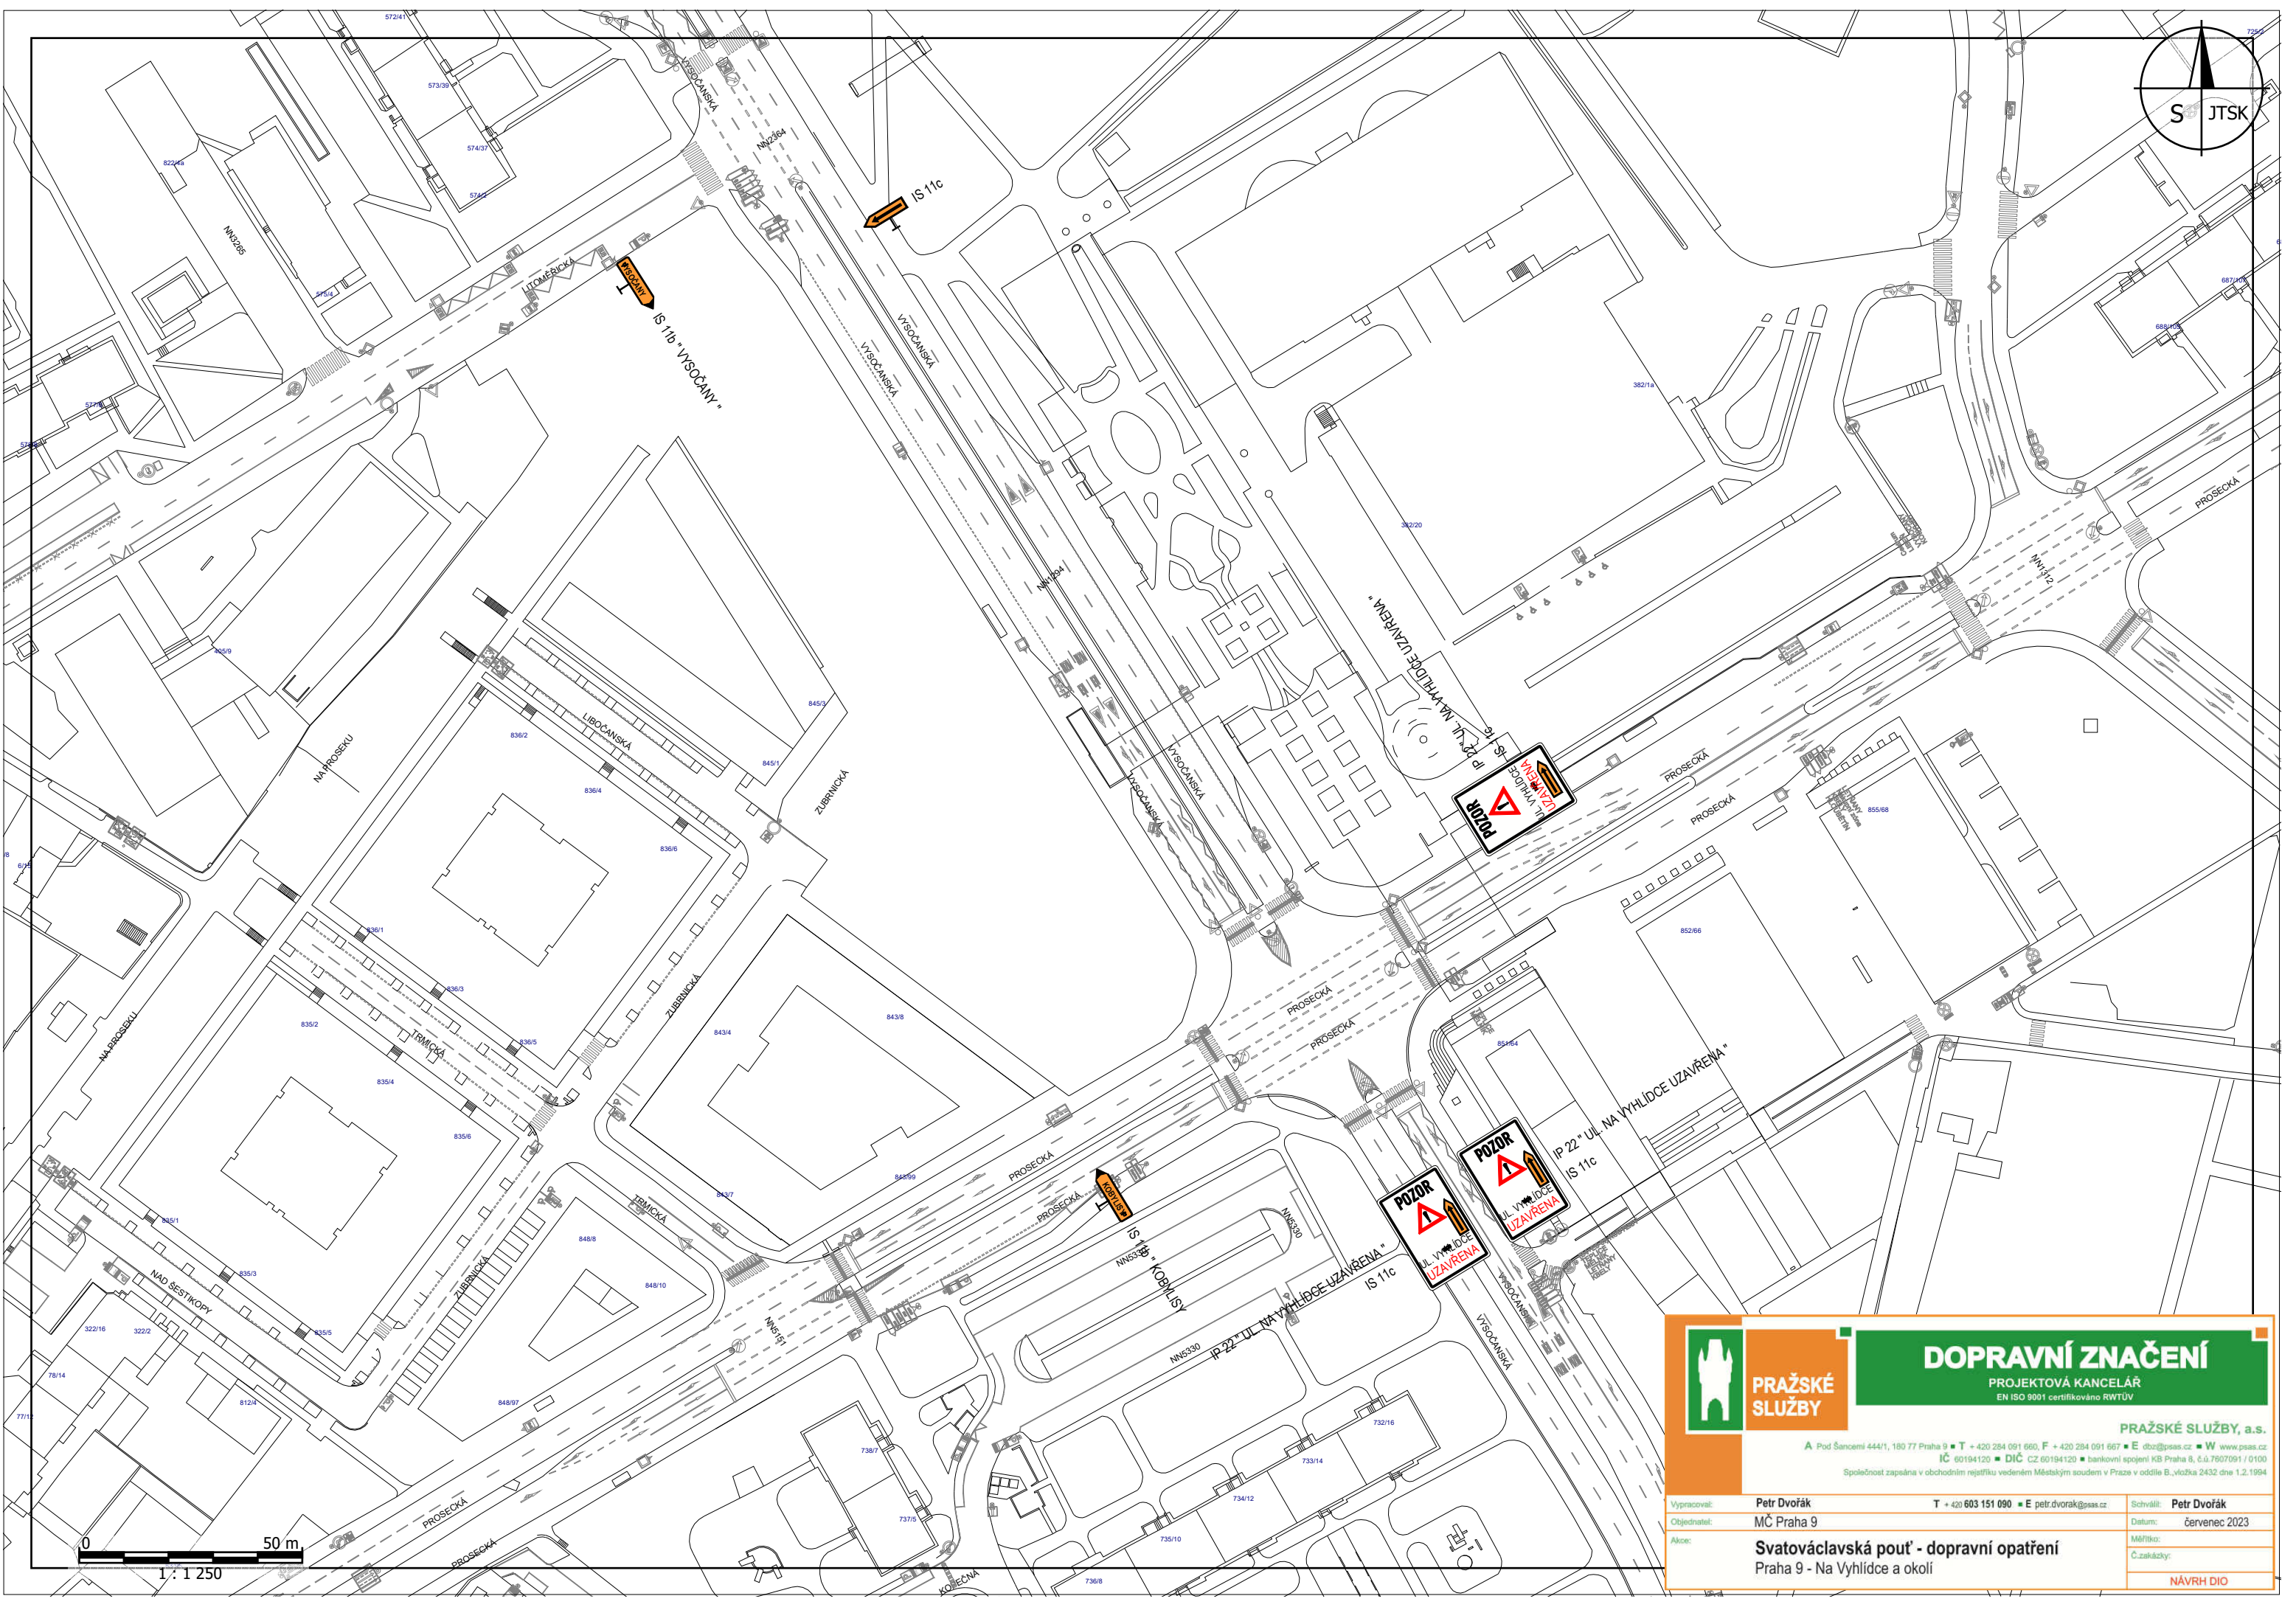


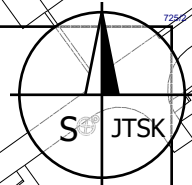

DOPRAVNÍ ZNAČENÍ
PROJEKTOVÁ KANCELÁŘ
EN ISO 9001 certifikováno RWTÜV

PRAŽSKÉ SLUŽBY, a.s.
A Pod Šancemi 444/1, 180 77 Praha 9 • T +420 284 091 660, F +420 284 091 667 • E obz@psas.cz • W www.psas.cz
IČ 60194120 • DIČ CZ 60194120 • bankovní spojení KB Praha 8, č.ú. 7807091 / 0100
Společnost zapsaná v obchodním rejstříku vedeném Městským soudem v Praze v oddíle B, vložka 2432 dne 1.2.1994

Vypracoval:	Petr Dvořák	T +420 603 151 090 • E petr.dvorak@psas.cz	Schválil:	Petr Dvořák
Objednatel:	MČ Praha 9		Datum:	červenec 2023
Alce:	Svatováclavská pout' - dopravní opatření Praha 9 - Na Vyhlídce a okolí			Měřil(a):
			Číslo zakázky:	
			NÁVRH DIO	