


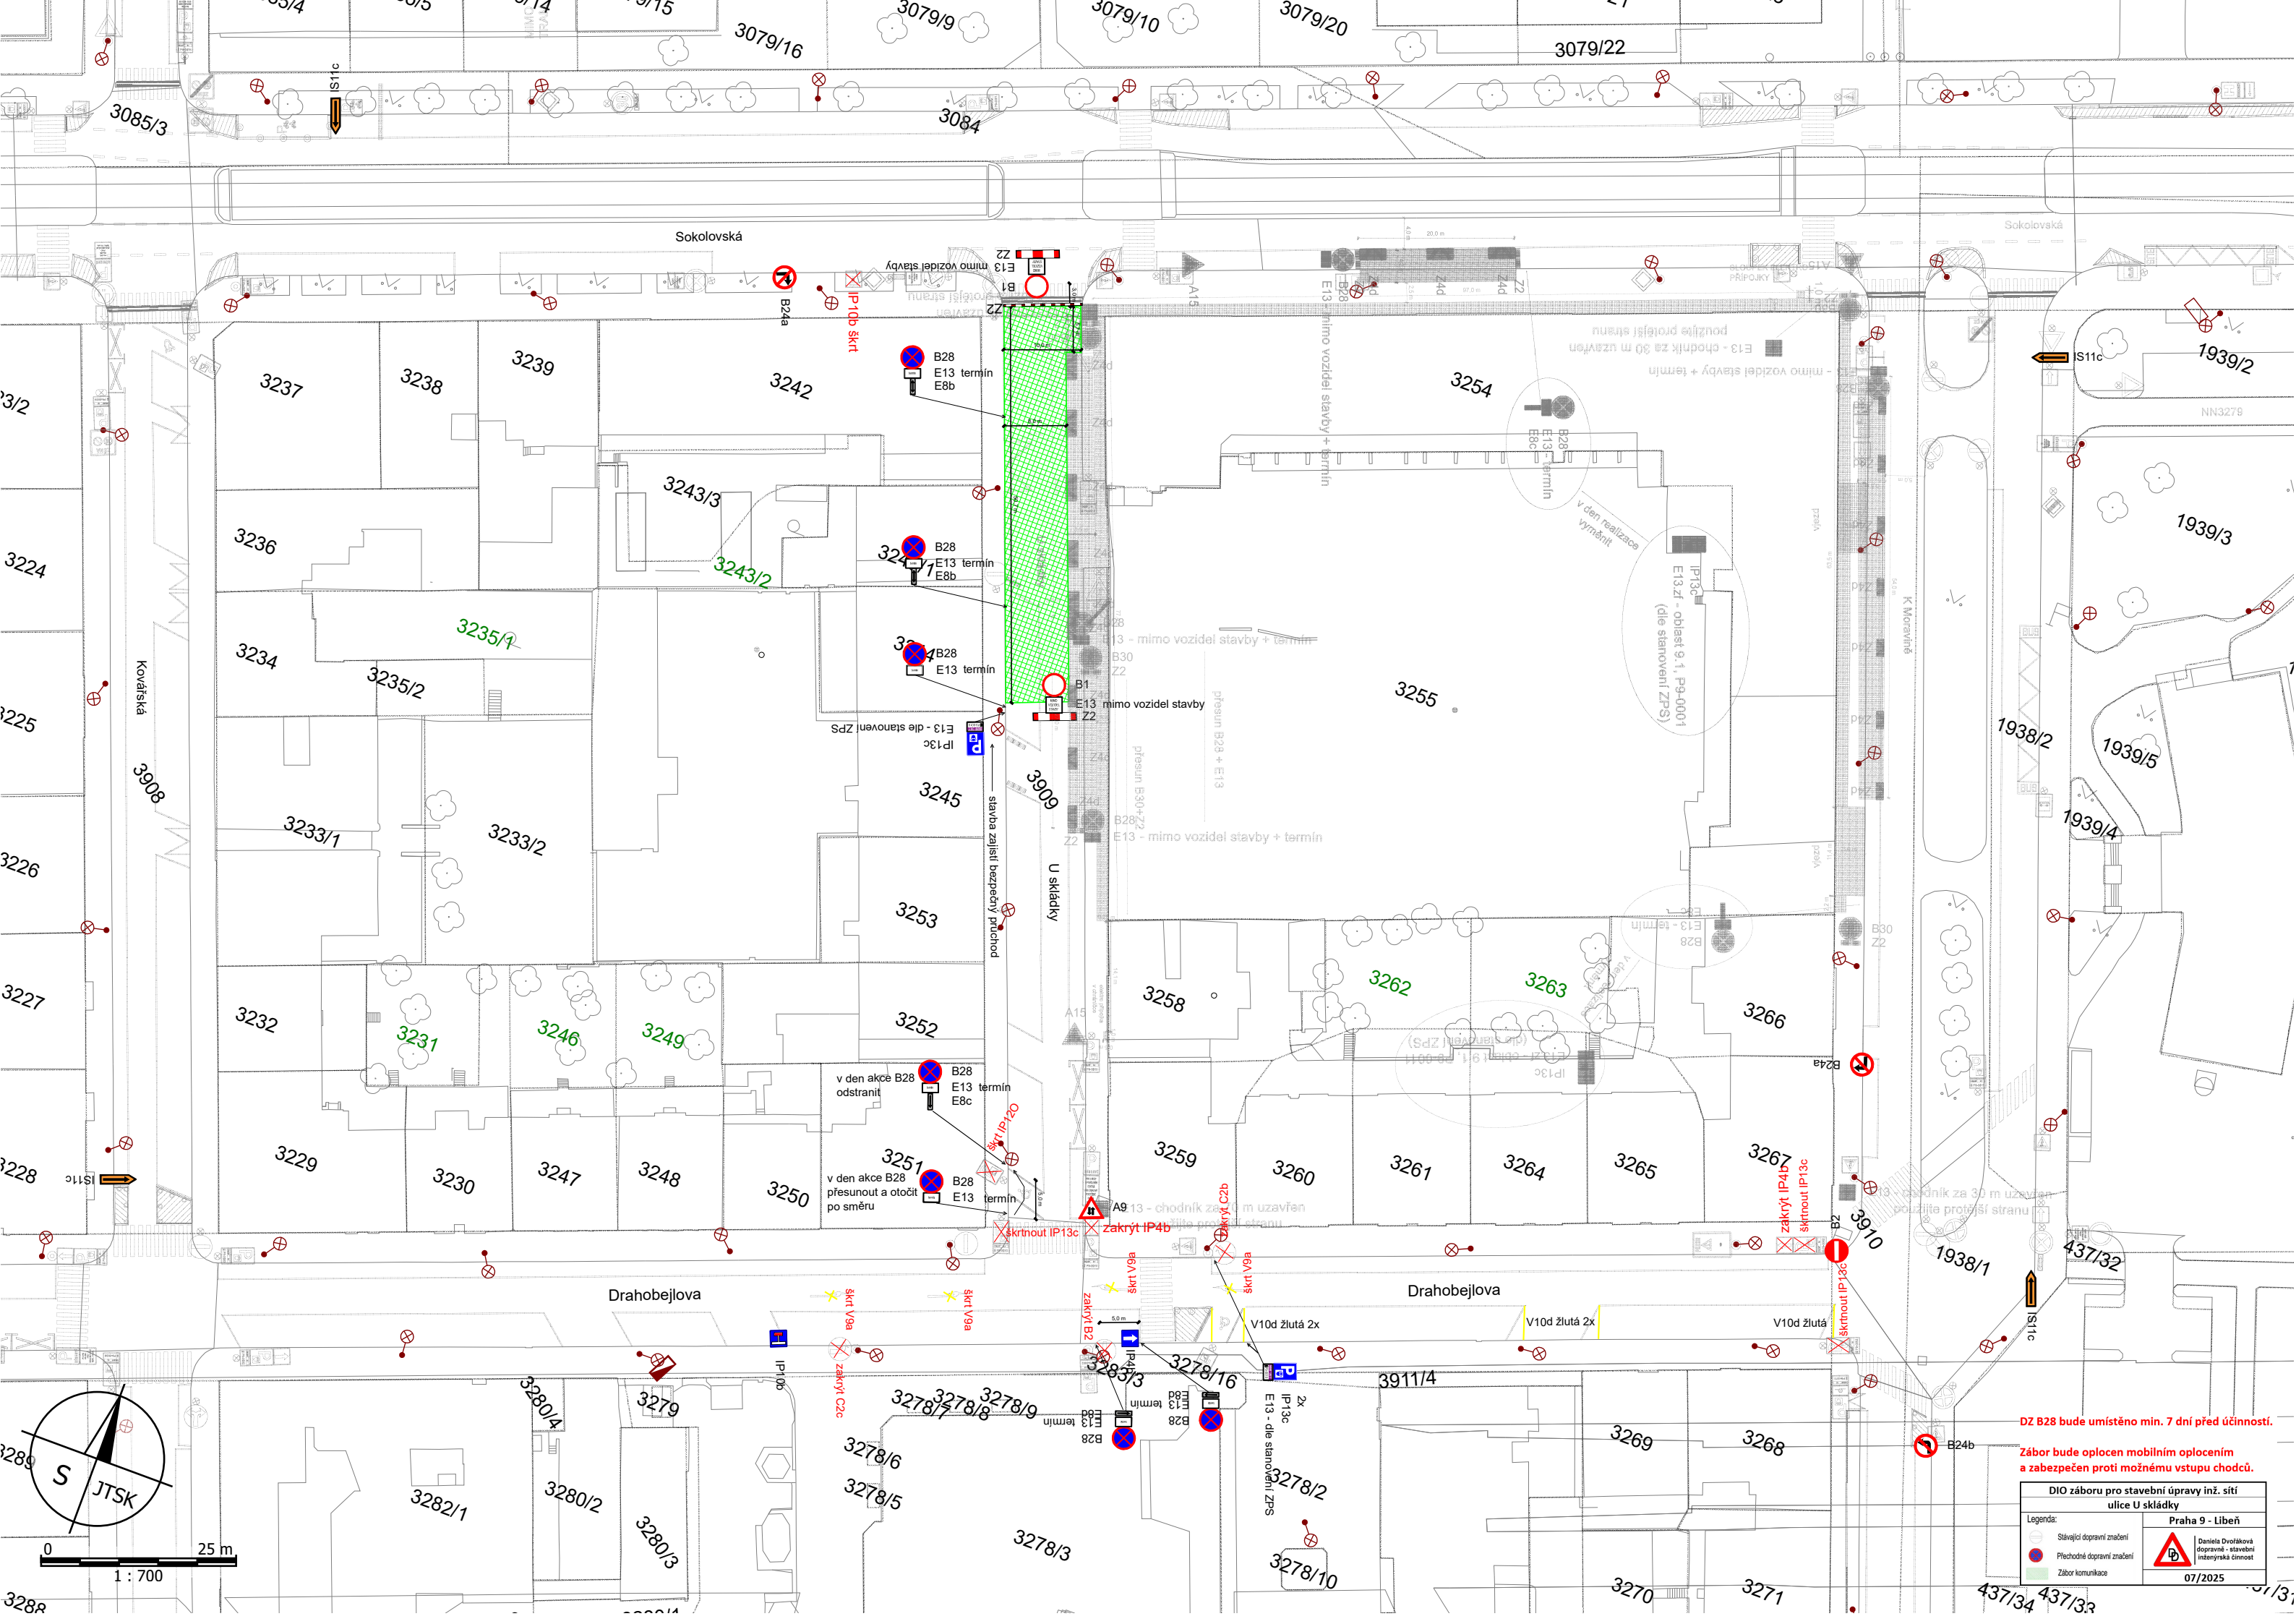

DZ B28 bude umístěno min. 7 dní před účinností.

Zábor bude oplocen mobilním oplocením a zabezpečen proti možnému vstupu chodců.

DIO záboru pro stavební úpravy inž. sítí ulice U skládky	
Legenda:	Praha 9 - Libeň
Stávající dopravní značení	Daniela Dvořáková dopravní - stavení inženýrská činnost
Přechodné dopravní značení	07/2025
Zábor komunikace	