


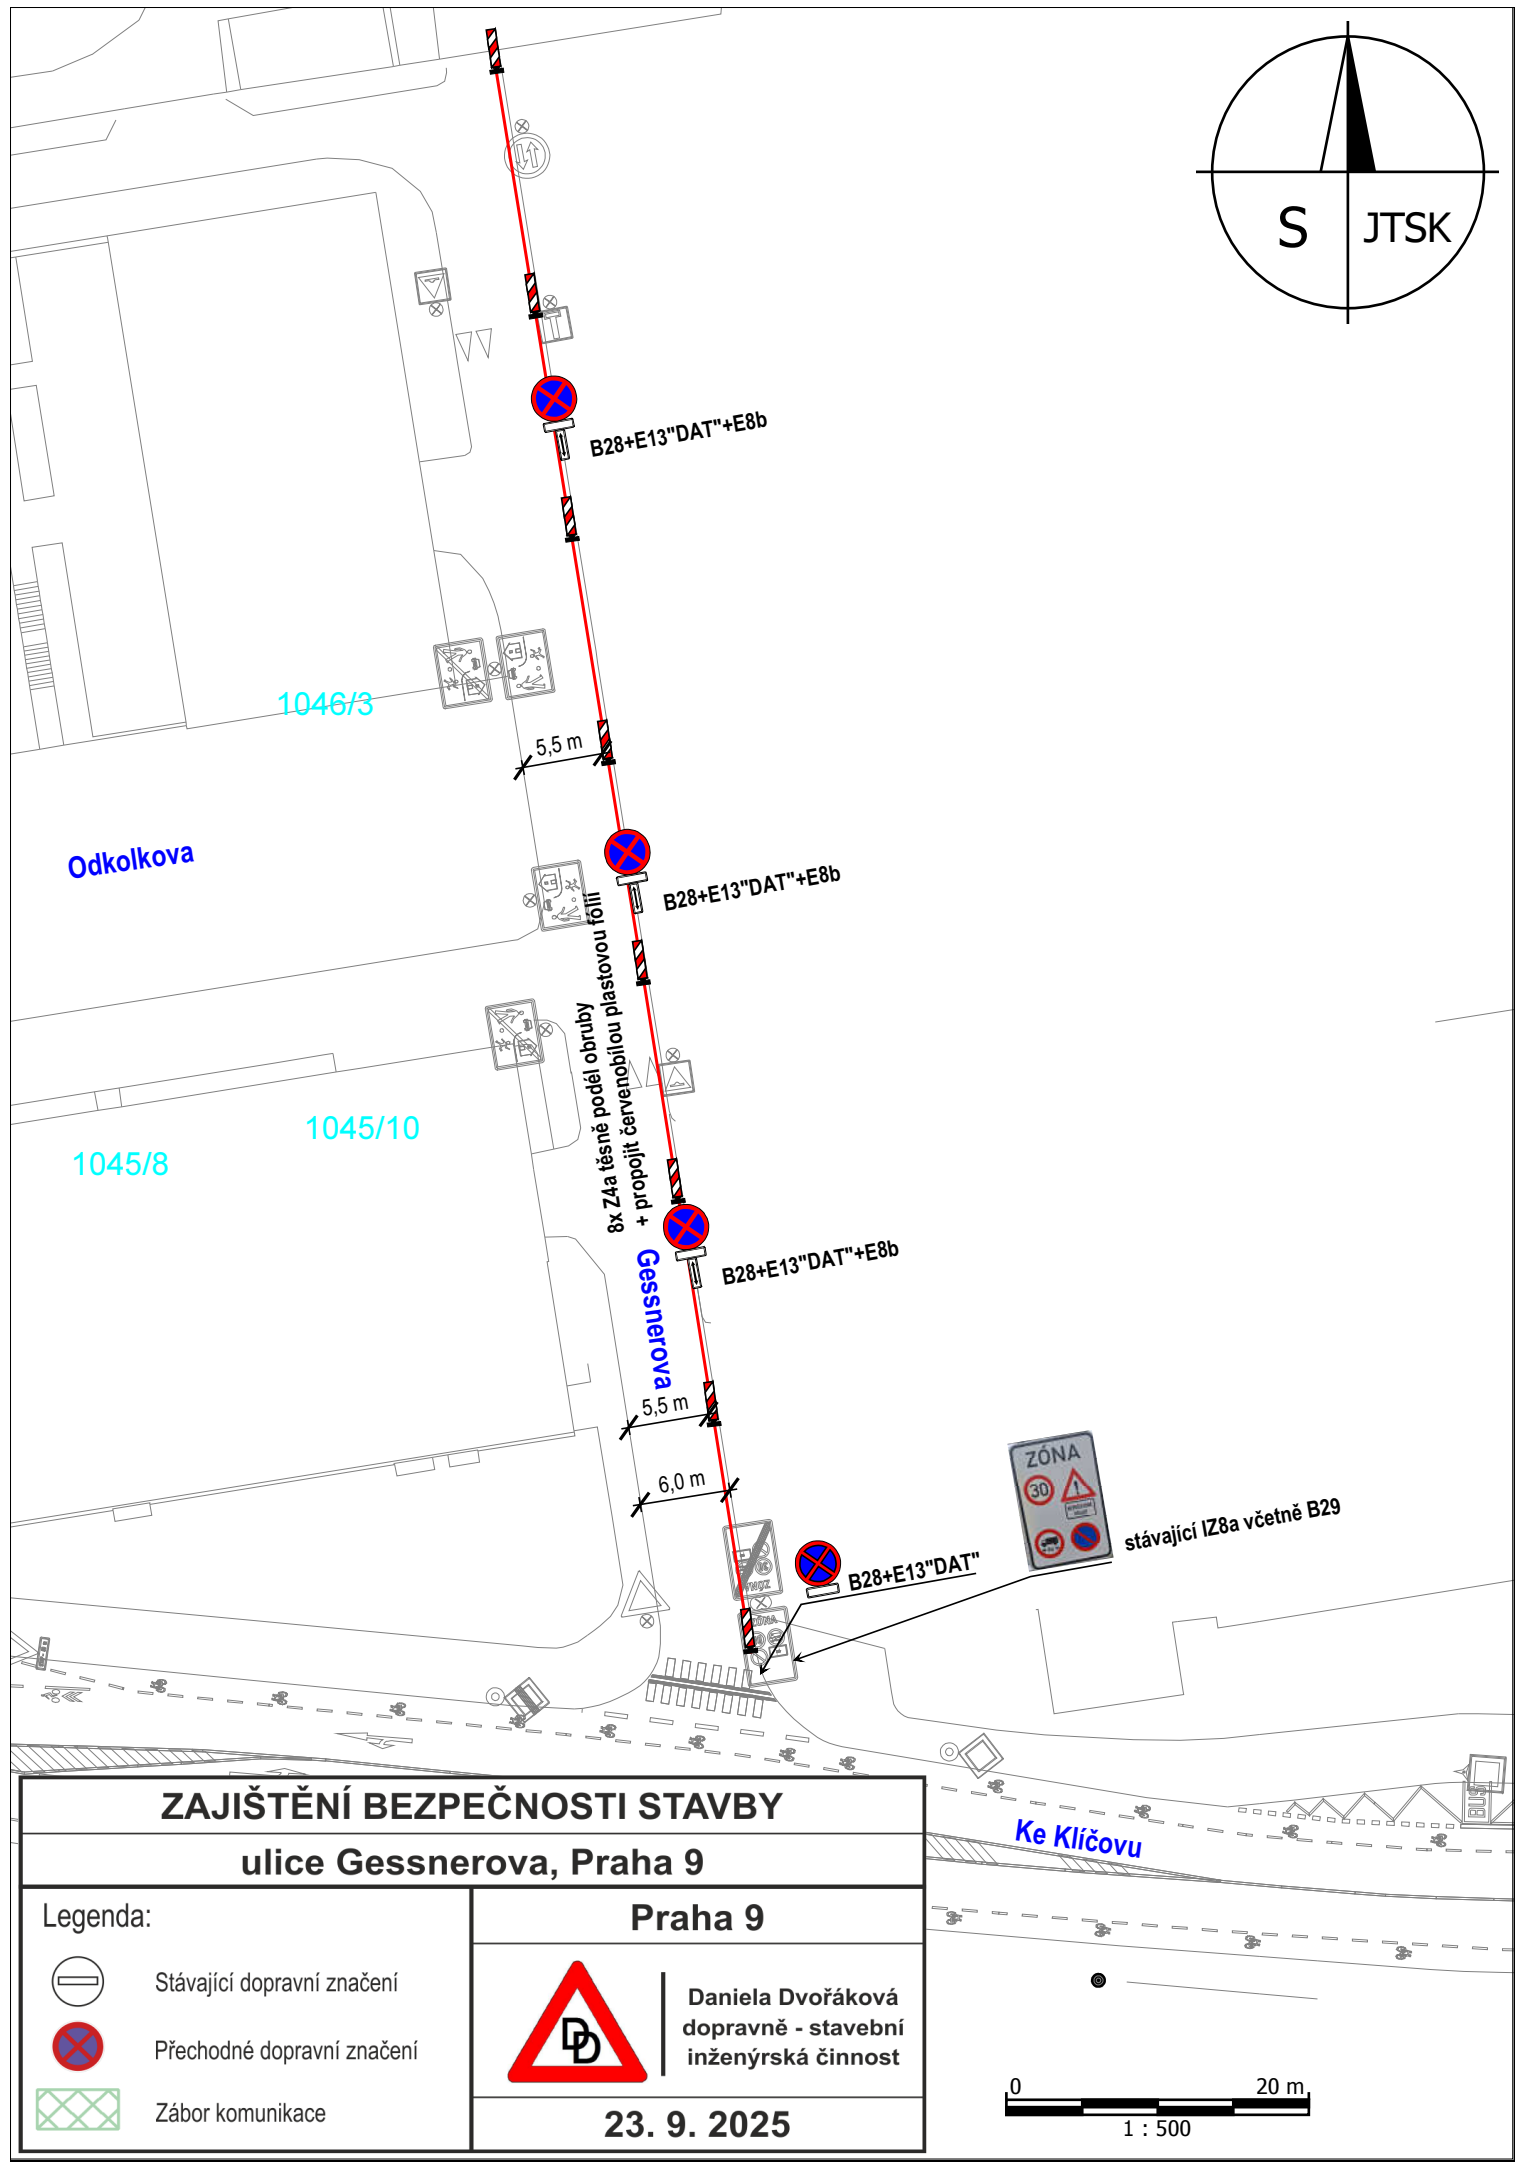

**ulice Gessnerova, Praha 9**

Legenda:



## Praha 9



**23. 9. 2025**

**stávající IZ8a včetně B29**

Ke Klíčovu

